


- Ściany istniejące  
 - Ściany projektowane


Investycja:	DOSTOSOWANIE DO WYMOGÓW P. POŻ. BUDY MIEJSKIEGO PRZEDSZKOLA SAMORZĄDOWE
Lokalizacja:	Mława ul. Zygmunta Krasińskiego 4 działka nr ew. 4046/3
Investor:	Miejskie Przedszkole Samorządowe nr 4 w Mł
Nazwa rysunku:	<b>Rzut piętra</b> <b>(Klatka schodowa nr K2)</b>
Projektant:	
Brano:	SANITARNA
Data:	2014 ROK
Skala:	1 : 50
Nr rysunku:	1

**pdfMachine**  
**A pdf writer that produces quality PDF files with ease!**  
 Produce quality PDF files in seconds and preserve the integrity of your original documents. Compatible across nearly all Windows platforms, if you can print from a windows application you can use pdfMachine.  
 Get yours now!

Klatka schodowa nr 1  
poziom piętra

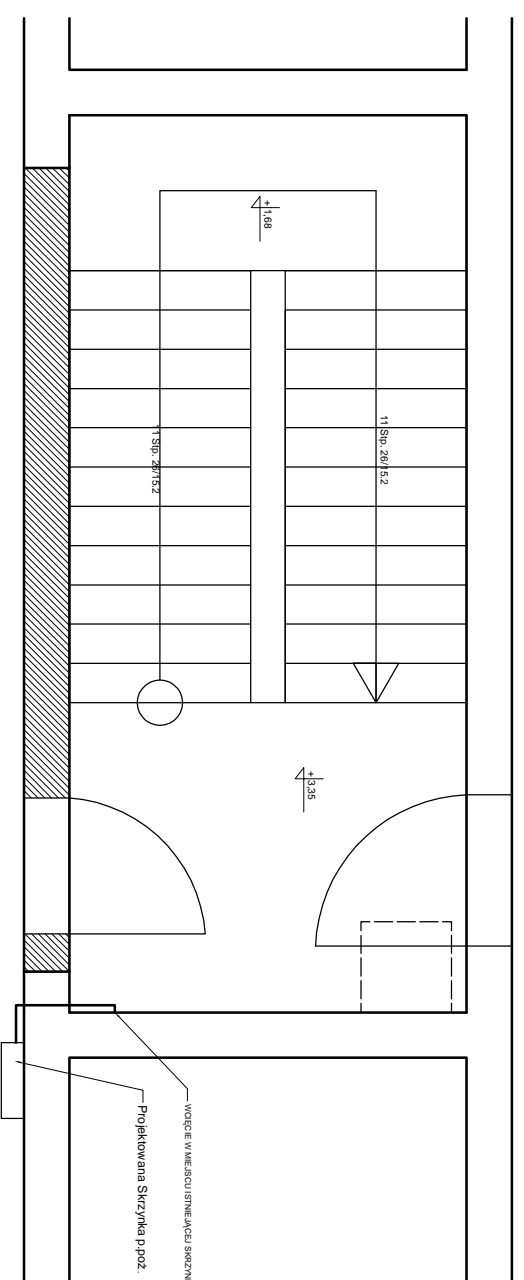

- - Ściany istniejące
- ▨ - Ściany projektowane

 

inwestycja:  
**DOSTOSOWANIE DO WYMOGÓW P. POŻ. BUDYNKU  
MIEJSKIEGO PRZEDSZKOLA SAMORZĄDOWEGO NR 4**

lokalizacja:  
Mława ul. Zygmunta Krasińskiego 4  
działka nr ew. 4046/3

inwestor:  
Miejskie Przedszkole Samorządowe nr 4 w Mławie

nazwa rysunku:  
**Rzut piętra  
(Klatka schodowa nr K1)**


projektant:

branża:  
SANITARNA

data:  
2014 ROK

skala:  
1 : 50

nr rysunku:  
**3**

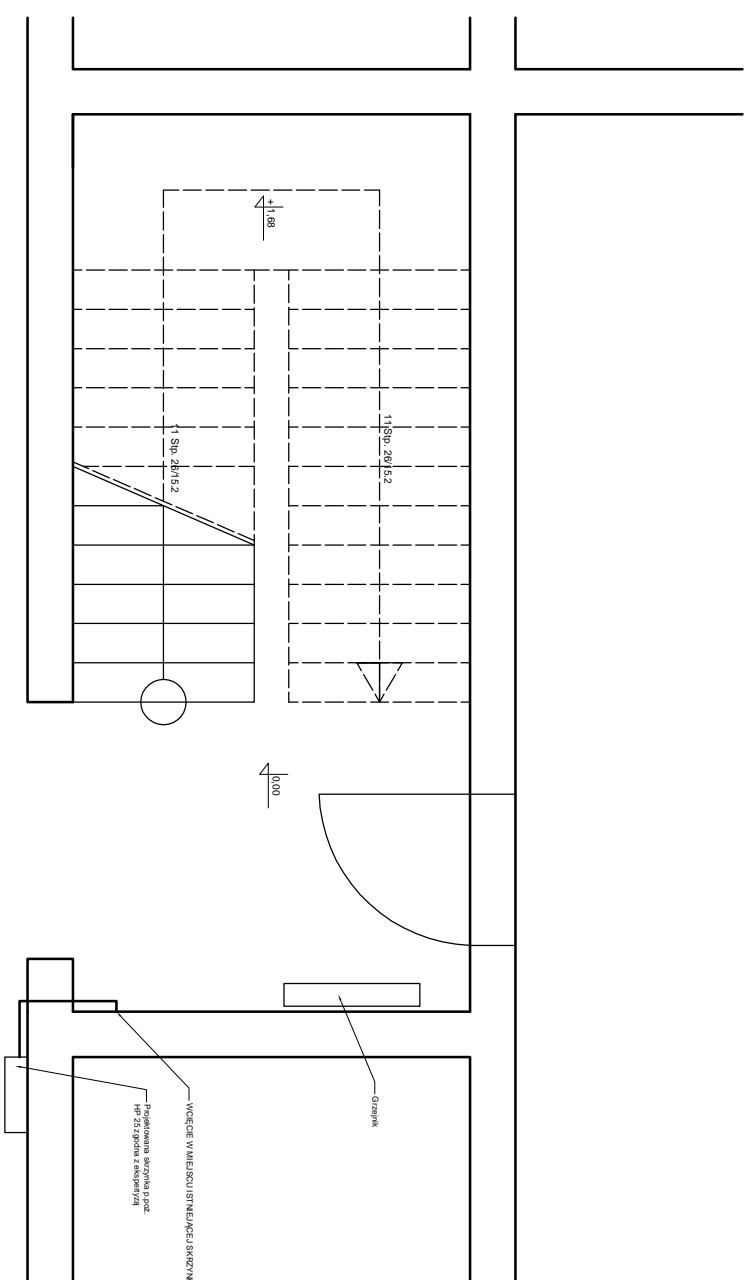

Inwestycja:  
**DOSTOSOWANIE DO WYMOGÓW P. POŻ. BUDYNKU  
 MIEJSKIEGO PRZEDSZKOLA SAMORZĄDOWEGO NR 4**

Lokalizacja:  
 Maława ul. Zygmunta Krasińskiego 4  
 działka nr ew. 4046/3

Inwestor:  
 Miejskie Przedszkole Samorządowe nr 4 w Małwie

Nazwa rysunku:  
**Rzut parteru  
 (Klatka schodowa nr K1)**

Projektant:  
 \_\_\_\_\_

branża: <b>SANITARNA</b>	nr rysunku: <b>2</b>
data: 2014 ROK	skala: 1 : 50