


ORIENTACJA SKALA 1:25000

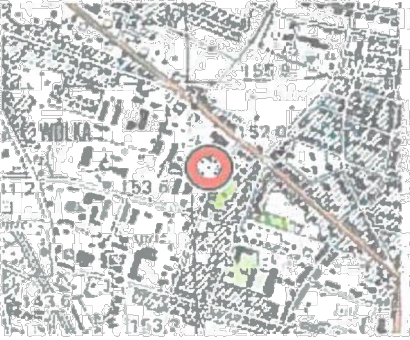

MAPA DO CEŁÓW PROJEKTOWYCH	
SKALA MAPY	1 : 500
ARKUSZ MAPY	7.193.15.14.1.4, 7.193.15.14.2.3
NAZWA MIEJSCOWOŚCI I NUMER DZIAŁKI	Mława ul. Henryka Pogorzelskiego, dz. 3835/4
IDENTYFIKATOR I NAZWA JEDNOSTKI EWIDENCYJNEJ	141301_1 Mława
IDENTYFIKATOR I NAZWA OBRĘBU EWIDENCYJNEGO	141301_1.0010 Miasto Mława
UKŁAD WSPÓŁRZĘDNYCH PROSTOKĄTNYCH PŁASKICH	UKŁAD „2000” STREFA 7 (21°)
UKŁAD WYSOKOŚCI	KRONSZTADT "60"
NR REJESTRU ZGŁOSZEŃ	G.6640.011.585.2017

Przebieg granic działek pozwala na lokalizowanie budynków w odległościach 4.0m i bliżej (Rozporządzenie MSWiA z dnia 9.11.2011r. w sprawie standardów technicznych Dz.U. nr 263 poz. 1572 z 2011r.)

Treść mapy w granicach projektowanej inwestycji w zakresie konturów użytków gruntowych jest zgodna z treścią mapy ewidencyjnej.

Grunty w granicach projektowanej inwestycji nie są obciążone służebnościami gruntowymi.

Nie wyklucza się istnienia w terenie innych nie wykazanych na niniejszej mapie urządzeń podziemnych, które nie były zgłoszone do inwentaryzacji, lub o których brak jest informacji w instytucjach branżowych.

Aktualizacji mapy w obszarze oznaczonym kolorem zielonym dokonał w dniu 30.11.2017r. geodeta uprawniony Marek Krauze (nr upr. 8894)

GEODETA UPRAWNIONY

Marek Krauze
nr upr. 8894

SŁUGI GEODEZYJNO-KARTOGRAFICZNE

Marek Krauze
06-500 Mława, ul. Długa 4
NIP 569-104-19-60 REG. 130053932
Nr upr. 8894, tel. 923 654 21-20
www.krauze.pl

Podpisuje się, że niniejszy dokument jest wynikiem prac geodezyjnych i kartograficznych, który zawiera operat techniczny wpisany do ewidencji materiałów państwowych zasobu geodezyjnego i kartograficznego.	
Organ prowadzący państwowy zasób geodezyjny i kartograficzny.	STAROSTA MŁAWSKI
Identyfikator ewidencyjny materiału zasobu operatu technicznego.	P.1413.2017.1834
Data wpisania operatu technicznego do ewidencji materiałów zasobu.	06 GRU 2017
Imię, nazwisko i podpis osoby reprezentującej organ.	Marek Krauze

Marek Krauze
Kierownik Powiatowego Ośrodka Dokumentacji Geodezyjnej i Kartograficznej w Mławie (Geodezja, Katastru i Geodanki Niezależności)

LEGENDA:


- A...F** Obrys terenu objętego opracowaniem
- Projektowana nawierzchnia poliuretanowa
- Projektowana nawierzchnia trawiasta z rolki
- Projektowane obrzeża betonowe
- Projektowane ogrodzenie
- Projektowany chodnik z kostki Holland
- Strefa bezpieczna urządzeń zabawowych
- Istniejące drzewa
- Istniejąca studzienka

Elementy wyposażenia placu:

- 1 Liniarium ze zjeżdżalnią rurową - 1 szt.
- 2 Zestaw wielofunkcyjny ze zjeżdżalnią i elementami sprawnościowymi - 1 szt.
- 3 Karuzela na 3 sprężynach - 1 szt.
- 4 Huśtawka z siedziskiem typu bocianie gniazdo - 1 szt.
- 5 Tablica edukacyjna dźwiękowa Perkusja - 1szt.
- 6 Tablica edukacyjna dźwiękowa Cymbałki - 1szt.
- 7 Tablica edukacyjna dźwiękowa Gitara - 1szt.
- 8 Kosz na śmieci - 2 szt.
- 9 Ławka stalowa z oparciem - 2szt.
- 10 Ławka bez oparcia - 1 szt.
- 11 Tablica regulaminowa - 1 szt.
- 12 Ogrodzenie panelowe - 90 mb
- 13 Furtka nr 1 panelowa - 1szt.
- 14 Furtka nr 2 - 1szt.

Nawierzchnia:

- Nawierzchnia poliuretanowa:
- grubość 40mm dla HIC 1,5m ~ 97 m2
- grubość 80mm dla HIC 2,1m ~ 115 m2
Obrzeża betonowe ~ 120 mb
Nawierzchnia z kostki Holland ~ 18 m2
Nawierzchnia trawiasta z rolki ~ 174 m2

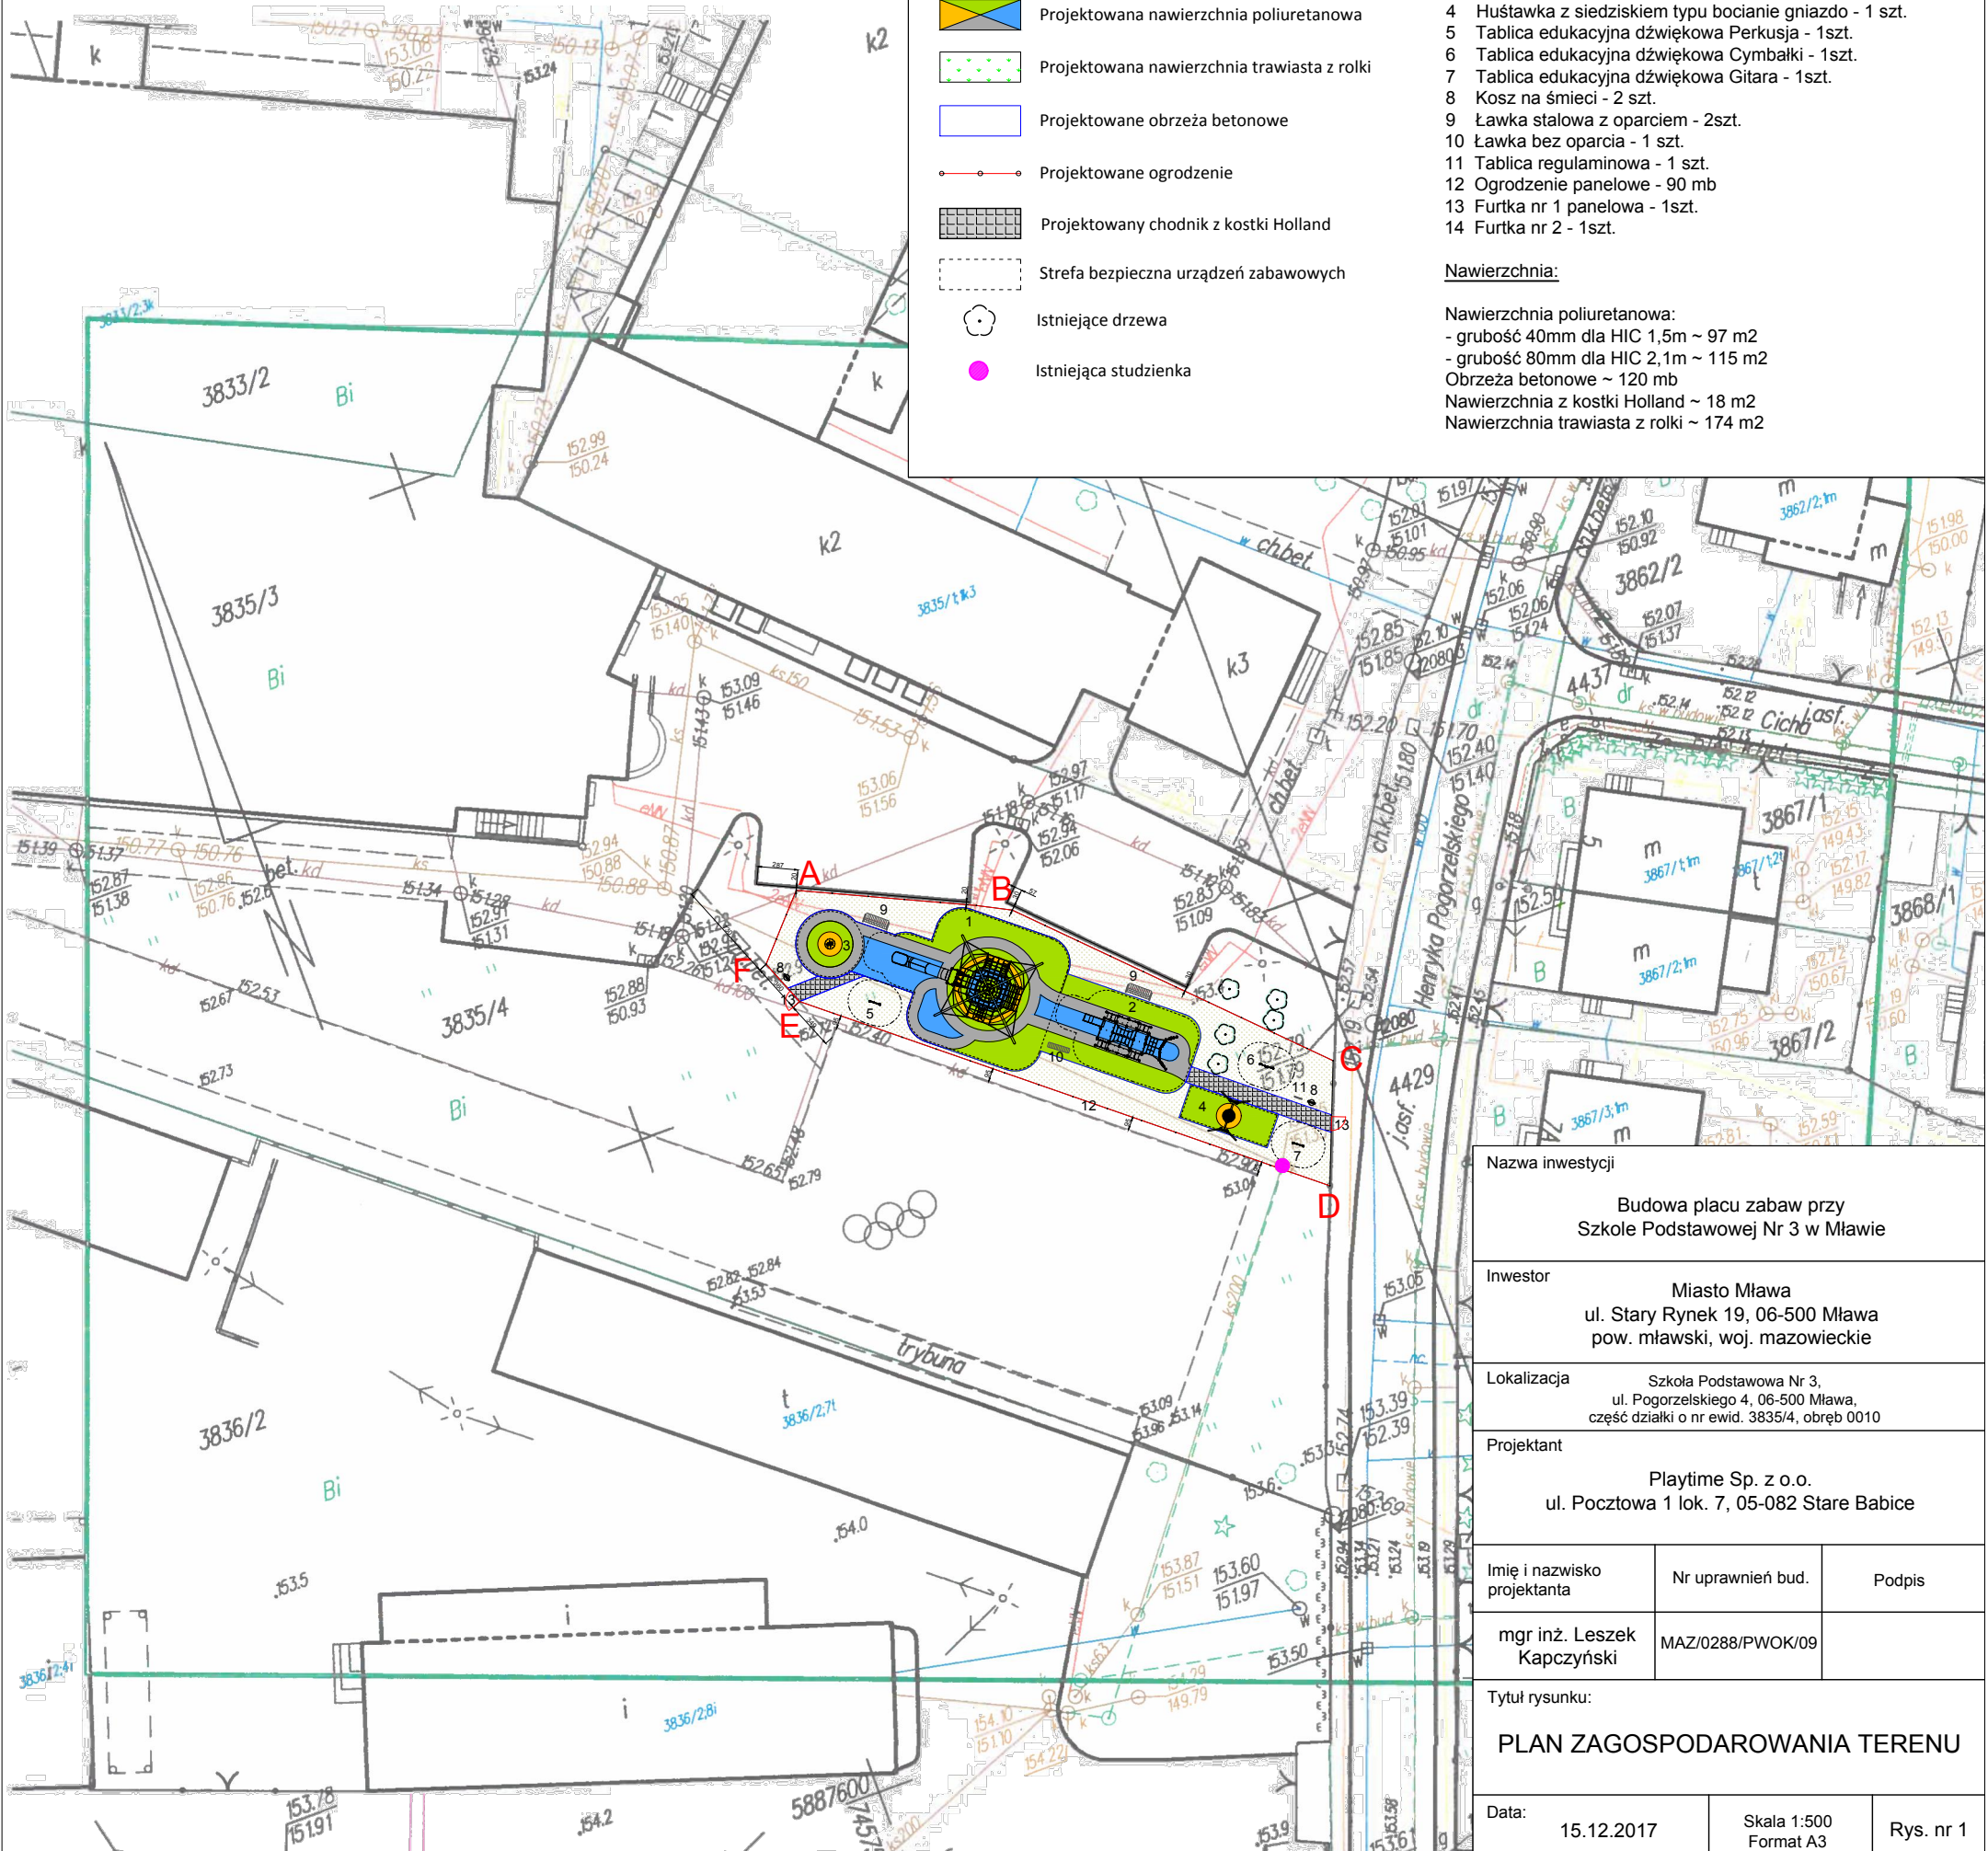

Nazwa inwestycji		
Budowa placu zabaw przy Szkole Podstawowej Nr 3 w Mławie		
Inwestor		
Miasto Mława ul. Stary Rynek 19, 06-500 Mława pow. mławski, woj. mazowieckie		
Lokalizacja		
Szkola Podstawowa Nr 3, ul. Pogorzelskiego 4, 06-500 Mława, część działki o nr ewid. 3835/4, obręb 0010		
Projektant		
Playtime Sp. z o.o. ul. Poczтова 1 lok. 7, 05-082 Stare Babice		
Imię i nazwisko projektanta	Nr uprawnień bud.	Podpis
mgr inż. Leszek Kapczyński	MAZ/0288/PWOK/09	
Tytuł rysunku:		
PLAN ZAGOSPODAROWANIA TERENU		
Data:	Skala 1:500	Rys. nr 1
15.12.2017	Format A3	