
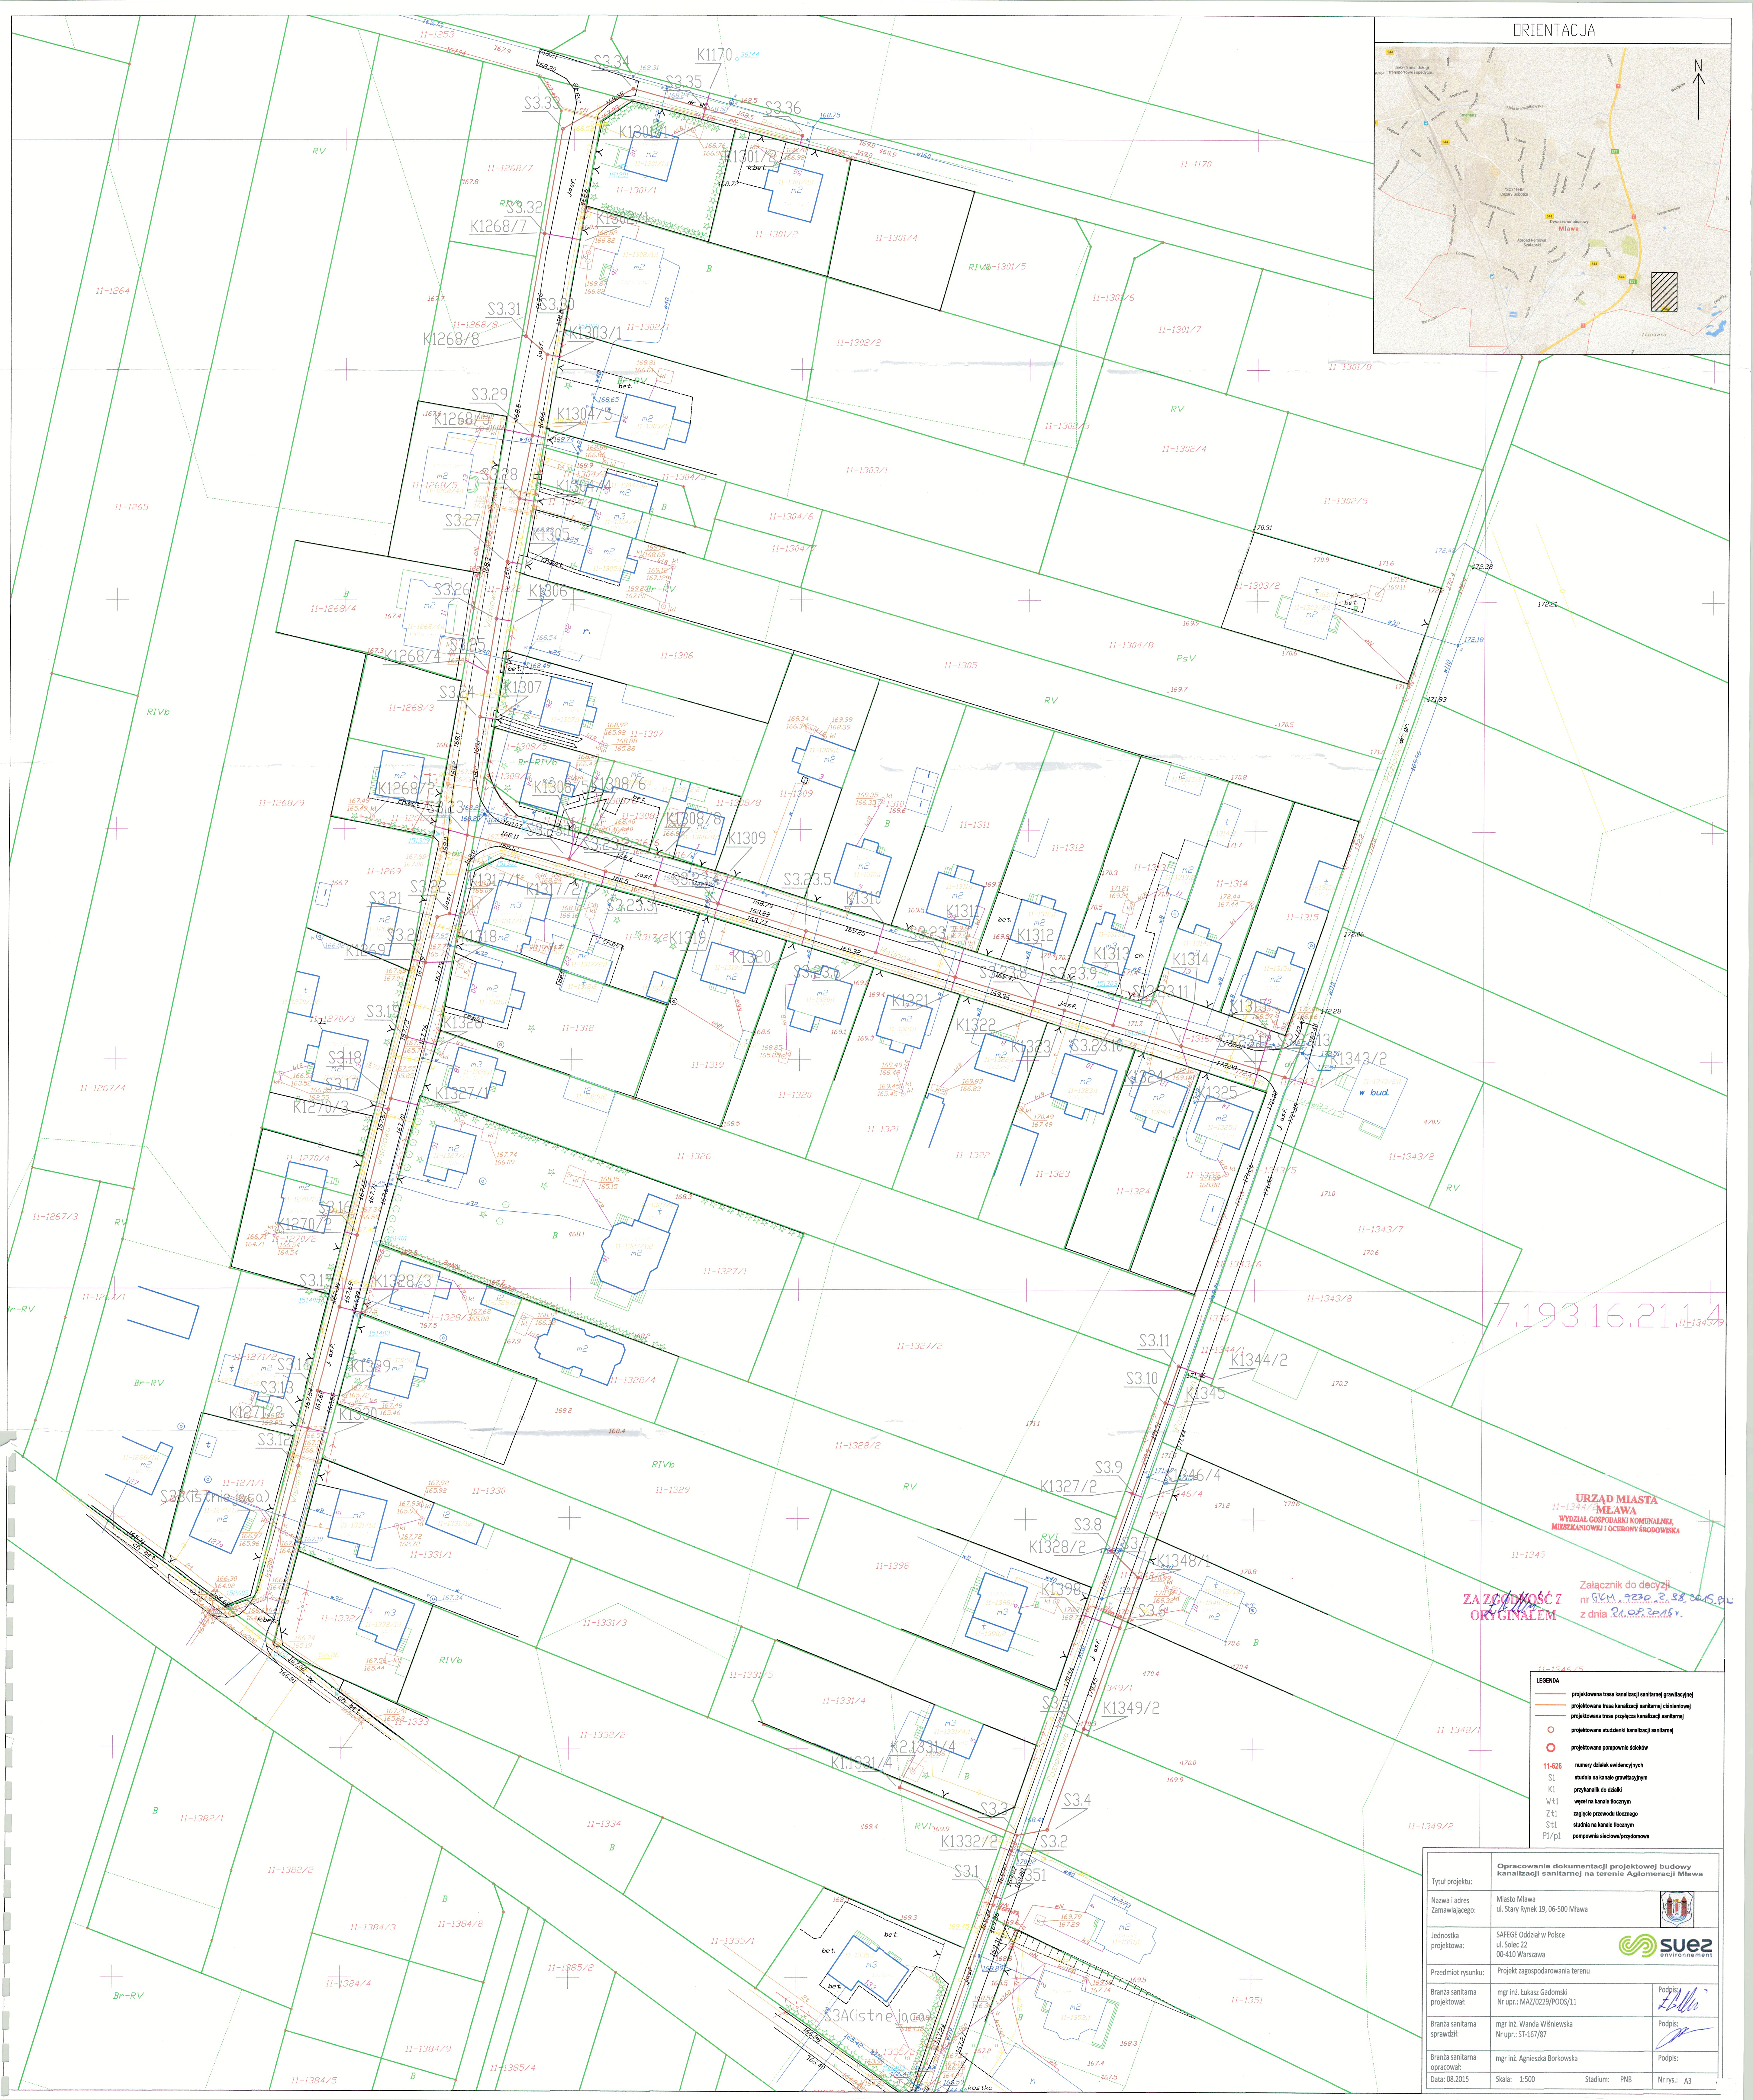


ORIENTACJA

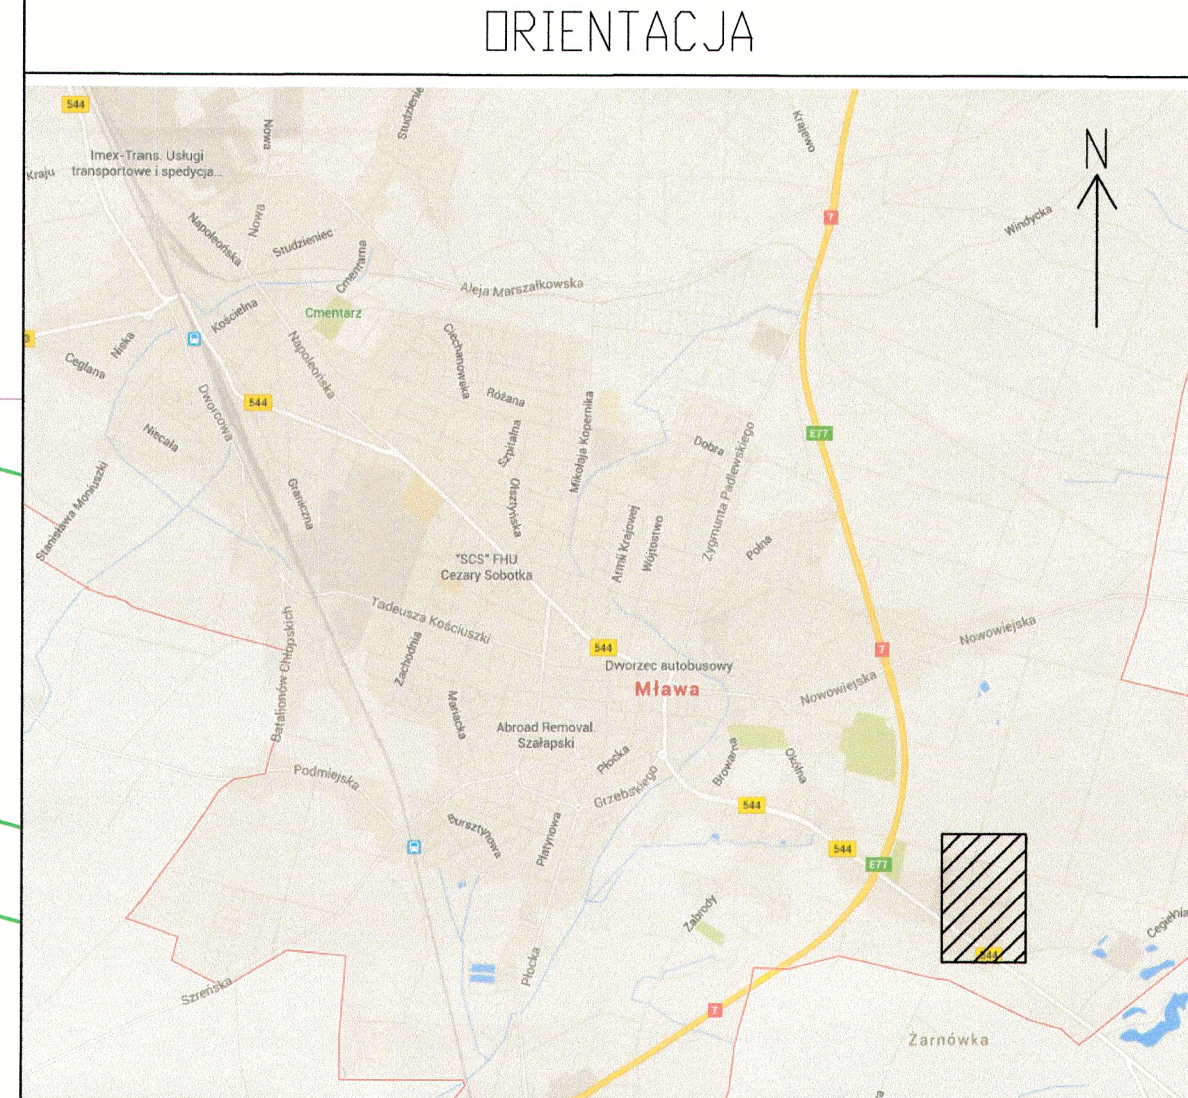

URZĄD MIASTA
MŁAWA
WYDZIAŁ GOSPODARSTWA KOMUNALNEGO,
MIEJSKIMOWIE I OŚWIATY
Załącznik do decyzji
nr 11-1344/1
z dnia 24.08.2015 r.

ZAŁĄCZNIK
ORYGINAŁ

- LEGENDA
- projektowana trasa kanalizacji sanitarnej grawitacyjnej
 - projektowana trasa kanalizacji sanitarnej ciśnieniowej
 - projektowana trasa przyłącza kanalizacji sanitarnej
 - projektowane studzienki kanalizacji sanitarnej
 - projektowane pompy ściekowe
- 11-426 numery działek ewidencyjnych
S1 studnia na kanale grawitacyjnym
K1 przykanalik do działki
W41 wjazd na kanale tłoczny
Z41 zagłębienie przewodu tłoczny
S41 studnia na kanale tłoczny
P1/p1 pompownia ściekowa/przydomowa

Opracowanie dokumentacji projektowej budowy kanalizacji sanitarnej na terenie Aglomeracji Mława	
Tytuł projektu:	Mława
Nazwa i adres Zamawiającego:	ul. Stary Rynek 19, 06-500 Mława
Jednostka projektowa:	SAFEGE Oddział w Polce ul. Sołec 22 00-410 Warszawa
Przedmiot rysunku:	Projekt zagospodarowania terenu
Branda sanitarna projektował:	mgr inż. Łukasz Gadowski Nr upr.: MAJ/0229/POOS/11
Branda sanitarna sprawdził:	mgr inż. Wanda Wiśniewska Nr upr.: ST-167/87
Branda sanitarna opracował:	mgr inż. Agnieszka Borkowska
Data: 08.2015	Skala: 1:500 Stadium: PNB Nr rys.: A3