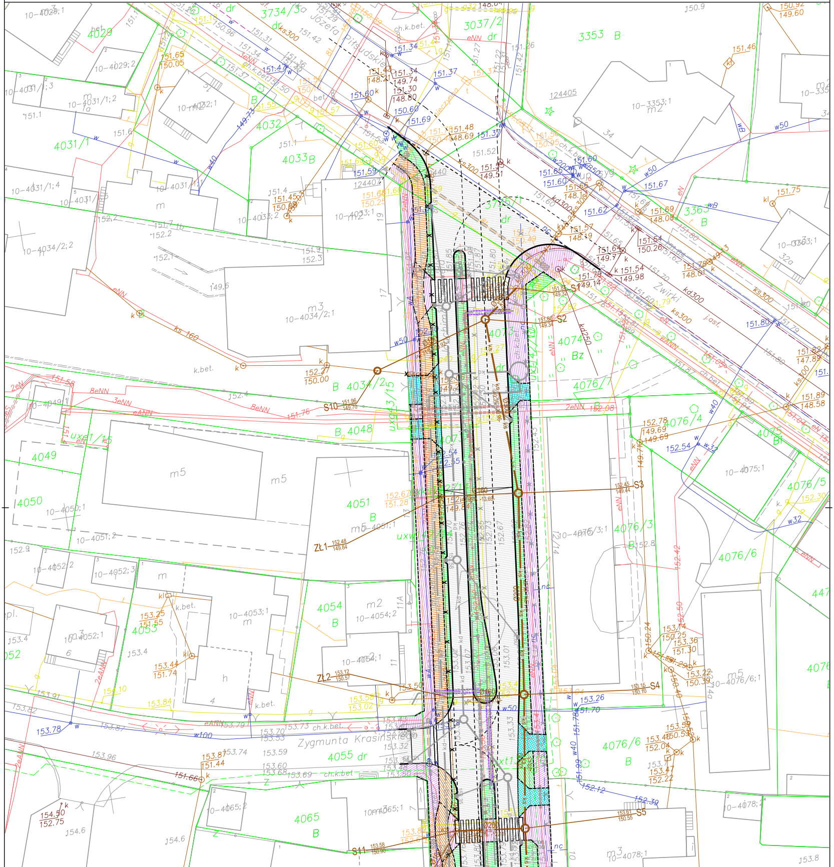
Józefa Piłsudskiego
Żwirki
Zygmunta Krasińskiego
3734/3a dr
3037/2 dr
3353 B
3715/1 dr
4055 dr
4029
4031/1
4032
4033 B
4034/2 B
4048 B
4049
4050
4051 B
4053
4054 B
4065 B
4074 Bz
4076/4
4076/5
4076/6 B
4076/3
4076/7
4075 Bi
3363 B
10-4029;1
10-4029;2
10-4031/1;2
10-4031/1;3
10-4031/1;4
10-4032;1
10-4033;1
10-4033;2
10-4034/2;1
10-4034/2;2
10-4049;1
10-4050;1
10-4051;1
10-4051;2
10-4052;1
10-4052;2
10-4052;3
10-4053;1
10-4054;1
10-4054;2
10-4065;1
10-4065;2
10-4075;1
10-4076/3;1
10-4076/6;1
10-4078;1
10-3353;1
10-3363;1
124405
124407
S1
S2
S3
S4
S5
S10
S11
Zt1
Zt2
ch.k.bet.
k.bet.
eNN
eANN
ks300
ks160
kd300
w50
w40
w100
m5
m3
m2
151.52
152.27 150.00
151.96 149.70
152.45 149.44
152.48 149.84
153.12 150.57
153.15 150.10
153.61 150.55
153.58 150.56

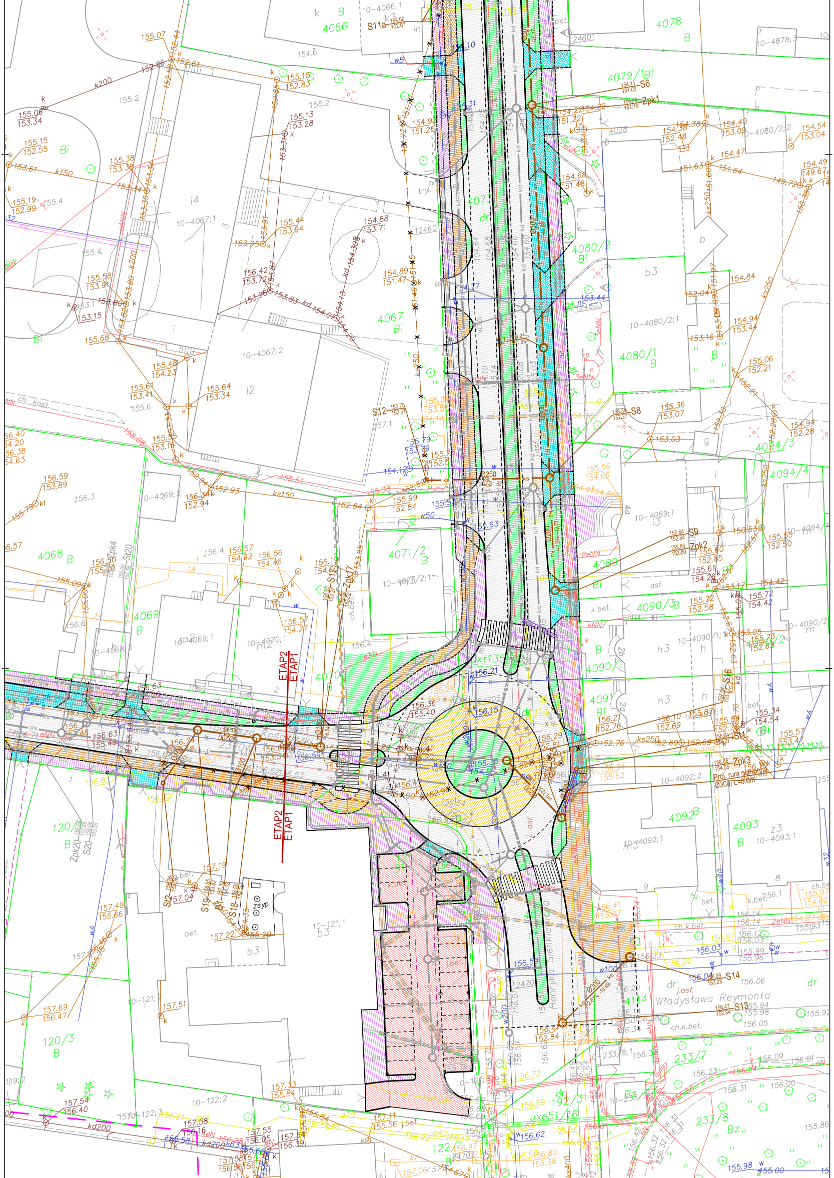

ETAP2
ETAP1
Henryka Sienkiewicza
Władysława Reymonta
Tadeusza Kościuszki
4066
4067
Bi
4068
B
4069
B
4070
B
4071/2
B
4078
B
4079/1Bi
4080/2
Bi
4080/1
B
4089
Bi
4090/3
B
4090/1
4091
Bi
4092
B
4093
B
4094/3
4094/4
120/3
B
233/7
233/8
Bz
192/3
122/1
S6
Zpk1
S8
S9
Zpk2
Zpk3
S11a
S12
S13
S14
S16
S17
Zpk17
S18
S19
S20
Zpk20
zsyp
Proj. rura ochronna
Ø300, L=8.0m
10-4067;1
10-4067;2
10-4069;1
10-4070;1
10-4073/2;1
10-4080/2;1
10-4089;1
10-4090/1;1
10-4092;1
10-4093;1
10-4092;2
10-121;1
10-121;2
10-122;2
k200
k150
ks150
ks250
kd200
w50
w100
eNN
ch. kost.
ch.k.bet.
j.asf.
bet.
dr

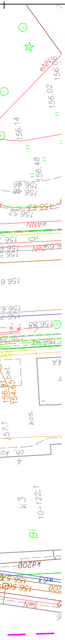
eNN
156.06
156.02
156.14
156.48
156.46
156.46
156.63
156.52
eANN
6.69eN
156.6
156.7
156.88
156.94
156.79
bet.
156.91
154.65
4A
kos.
157.1
ch. ko
4
k3
10–122;1
Bi
kd200
156.57
156.56
w63
200
eN
6
h

LEGENDA - SIECI SANITARNE:

kd	PROJ. KANALIZACJA DESZCZOWA GRAWITACYJNA
	PROJ. KANALIZACJA DESZCZOWA TŁOCZNA
	PROJ. RENOWACJA KANALIZACJI DESZCZOWEJ
	PROJ. KANALIZACJA DESZCZOWA TYMCZASOWA (DLA ETAPU I i II)
	PROJ. PRZYKANALIK ZE STUDNIĄ ŚCIEKOWĄ
○	PROJ. STUDNIA KANALIZACJI DESZCZOWEJ
○	ISTN. STUDNIA KANALIZACJI DESZCZOWEJ DO RENOWACJI
○	PROJ. POMPOWNIA DESZCZOWA
× × ×	DEMONTAŻ ISTNIEJĄCYCH SIECI
gs	PROJ. GAZOCIĄG S/C
gn	PROJ. GAZOCIĄG N/C
	STREFA KONTROLOWANA PROJEKTOWANEJ SIECI GAZOWEJ
	PROJ. RURA OSŁONOWA/OCHRONNA
× × ×	DEMONTAŻ ISTNIEJĄCYCH SIECI
wod	PROJ. SIEĆ WODOCIĄGOWA
wod	PROJ. ZASUWA WODOCIĄGOWA
○	PROJ. STUDNIA ODPOWIETRZ.-NAPOWIETRZ.
	PROJ. HYDRANT NADZIEMNY
× × ×	DEMONTAŻ ISTNIEJĄCYCH SIECI
ks	PROJ. KANALIZACJA SANITARNA
	PROJ. PRZYKANALIK ZE STUDZIENKĄ PRZYŁĄCZENIOWĄ
○	PROJ. STUDNIA KANALIZACJI SANITARNEJ
○	ISTN. STUDNIA KANALIZACJI SANITARNEJ DO RENOWACJI
×	DEMONTAŻ ISTNIEJĄCYCH SIECI

LEGENDA - BRANŻA TELEKOMUNIKACYJNA:

▭	PROJ. STUDNIA KABLOWA
▨	REGULACJA WYSOKOŚCIOWA ISTN. STUDNI
t	PROJ. KANALIZACJA TELETECHNICZNA
	PROJ. KABLE TELET. ZIEMNE
× ×	DEMONTAŻE
	PROJ. RURY OCHRONNE / ŁAWY BETONOWE
●	PROJ. SŁUPEK TELET. KABLOWY

LEGENDA - SYGNALIZACJA ŚWIETLNA:

	PROJ. SYGNALIZATOR
□	PROJ. STUDNIA KABLOWA
	PROJ. KANALIZACJA KABLOWA

LEGENDA - BRANŻA ELEKTRYCZNA:

× ×	DEMONTAŻE
e	PROJ. KABLE ELEKTROENERGETYCZNE nN
e	PROJ. KABLE ELEKTROENERGETYCZNE SN
	PROJ. RURA OCHRONNA TYPU DVK110
o	PROJ. SŁUP OŚWIETLENIOWY
e	PROJ. KABLE OŚWIETLENIOWE
▭	PROJ. ZŁĄCZE KABLOWE / POMIAROWE
●	PROJ. SŁUP LINII nN
●	PROJ. SŁUP LINII nN Z OPRAWĄ OŚW.
	PROJ. LINIA ELEKTR. NAPOWIETRZNA nN

UKŁAD ARKUSZY

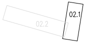

JEDNOSTKA PROJEKTOWA:
Biuro Konstrukcyjne REJPROJEKT
Anna Rej Siołkowa 336, 33-330 Grybów
(adres koresp.) ul. Owocowa 6, 30-434 Kraków
www.rejprojekt.pl
tel. 12 346 14 47
REJPROJEKT
BIURO KONSTRUKCYJNE

INWESTOR:
Powiatowy Zarząd Dróg w Mławie
ul.Stefana Roweckiego "Grota" 10
06-500, Mława

ZAMIERZENIE BUDOWLANE:
Poprawa spójności komunikacyjnej poprzez rozbudowę skrzyżowania ulic: Lelewela w ciągu drogi powiatowej nr 4640W, Kościuszki w ciągu drogi powiatowej nr 2370W, Granicznej i ul. Brukowej w ciągu drogi powiatowej nr 2369W na terenie miasta Mława

BRANŻA: SANITARNA

STADIUM: PROJEKT WYKONAWCZY

BUDOWLA: KANALIZACJA SANITARNA

DATA: 12.2016

SKALA: 1:500

NAZWA RYSUNKU: Plan sytuacyjny ETAP I

NR RYS.: KS-02.1

FUNKCJA	IMIĘ I NAZWISKO	NR UPRAWNIEŃ I SPECJALNOŚĆ	PODPIS
PROJEKTANT	inż. Tadeusz Pietrucha	Upr. 248/78 SANITARNA	
SPRAWDZAJĄCY	mgr inż. Agnieszka Kurowska	MAP/0221/POOS/11 SANITARNA	
OPRACOWUJĄCY	mgr inż. Marek Dietrich	--- SANITARNA	

Prawa autorskie zastrzeżone, łącznie z prawem reprodukcji lub udostępniania osobom trzecim niniejszego opracowania lub jego części bez upoważnienia Inwestora