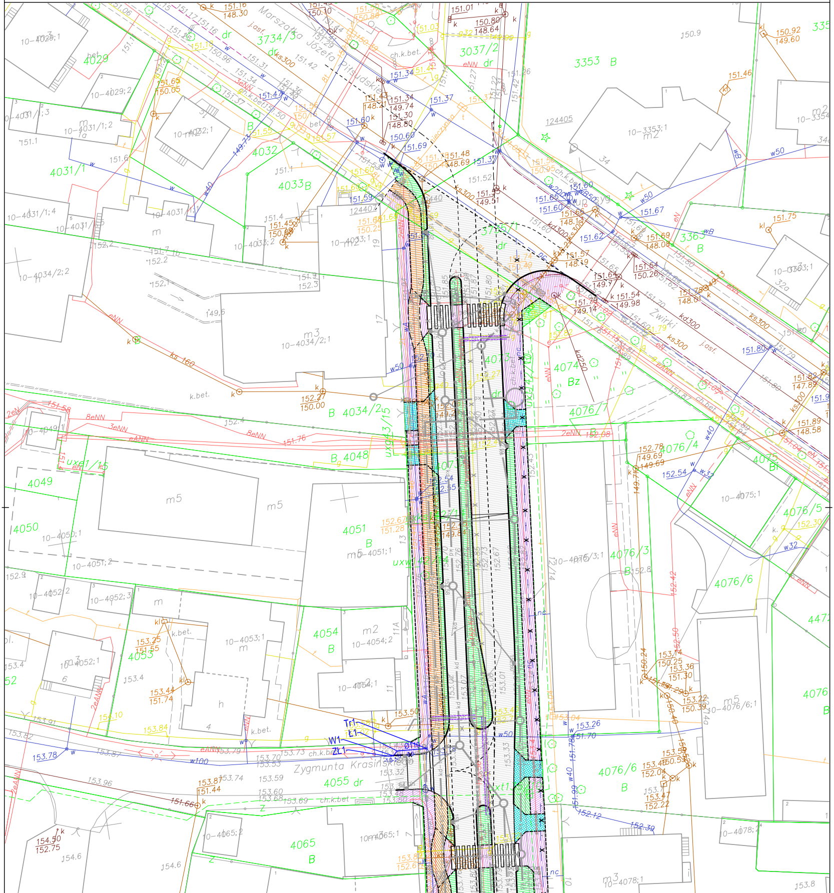
Marszałka Józefa Piłsudskiego
Żwirki
Zygmunta Krasińskiego
3734/3
3037/2
3353 B
3363 B
4029
4031/1
4032
4033 B
4034/2
4048
4049
4050
4051 B
4052
4053
4054 B
4055 dr
4065 B
4073
4074 Bz
4075 Bi
4076/3 B
4076/4
4076/5
4076/6 B
4076/7
124405
124407
10–4029;1
10–4029;2
10–4031/1;2
10–4031/1;3
10–4031/1;4
10–4032;1
10–4033;1
10–4033;2
10–4034/2;1
10–4034/2;2
10–4050;1
10–4051;1
10–4051;2
10–4052;1
10–4052;2
10–4052;3
10–4053;1
10–4054;1
10–4054;2
10–4065;1
10–4065;2
10–4075;1
10–4076/3;1
10–4076/6;1
10–4078;1
10–3353;1
10–3363;1
m5
m3
m2
Tr1
L1
W1
ZL1
kd300
ks300
ks160
kd250
w50
w40
w100
w32
eNN
2eNN
3eNN
8eNN
ch.k.bet.
k.bet.
j.asf.
dr

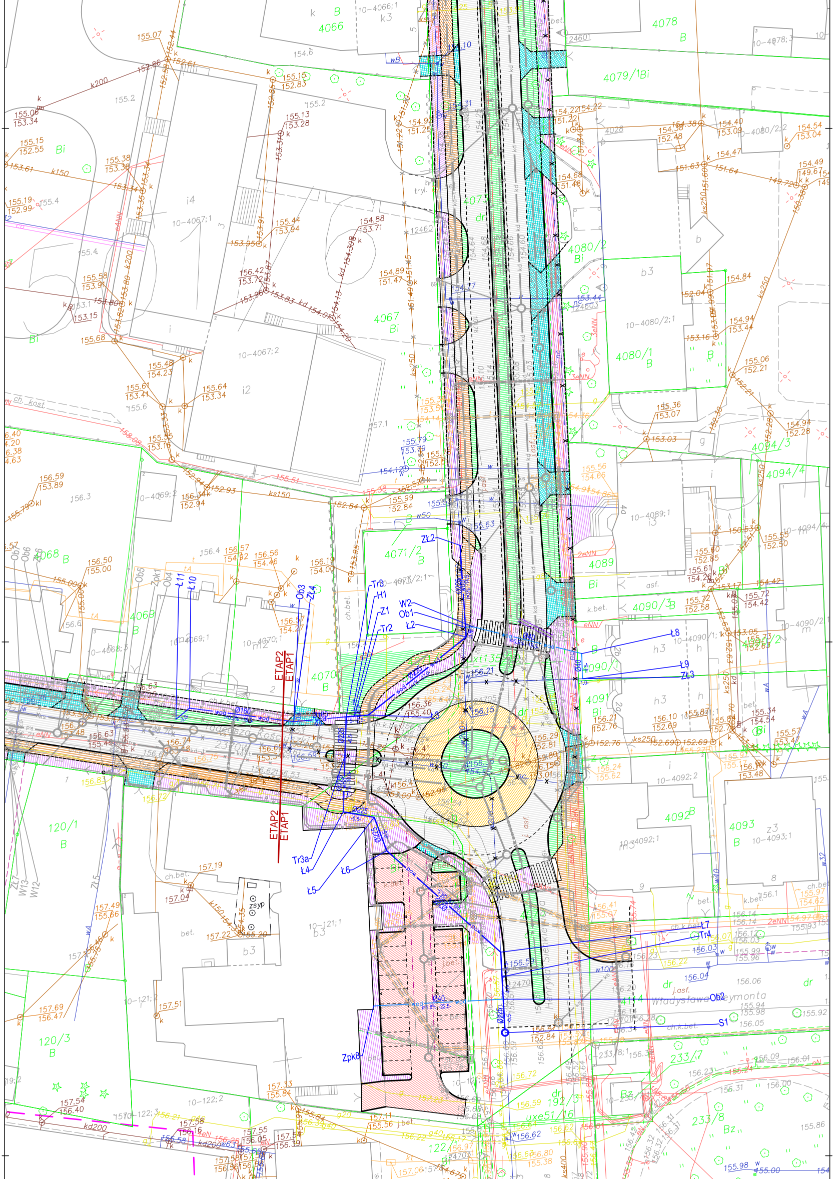
ETAP2
ETAP1
ETAP2
ETAP1
Tadeusza Kościuszki
Henryka Sienkiewicza
Władysława Reymonta
4066
4067
Bi
4068
B
4069
B
4070
B
4071/2
B
4078
B
4079/1Bi
4080/2
Bi
4080/1
B
4089
Bi
4090/3
B
4090/1
4091
Bi
4092
B
4093
B
4094/3
4094/4
120/1
B
120/3
B
233/7
233/8
Bz
192/3
122/1
10-4066;1
10-4067;1
10-4067;2
10-4069;1
10-4069;2
10-4070;1
10-4073/2;1
10-4080/2;1
10-4089;1
10-4090/1;1
10-4092;1
10-4092;2
10-4093;1
10-121;1
10-121;2
10-122;2
10-4068;3
zsyp
Tr1
Tr2
Tr3
Tr3a
Tr4
H1
Z1
W2
Ob1
Ob2
Ob3
Ob4
Ob5
Ob6
Ob7
Ł2
Ł3
Ł4
Ł5
Ł6
Ł7
Ł8
Ł9
Ł10
Ł11
Zł2
Zł3
Zł4
Zpk1
Zpk8
S1
ZŁ7
W13
W12
Zł5
ks250
ks150
k200
k150
kd200
w100
w50
w40
w32
Ø160
Ø225
Ø40
xt135
uxe51/16
ch.bet.
ch.kost.
asf.
bet.
j.bet.
j.asf.
k.bet.
tryl.
dr

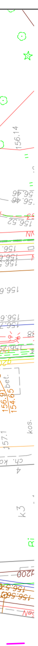
156.14
156.52
156.46
156.48
156.6
156.91
154.65
bet.
kos.
157.1
ch. ko
4
k3
Ri
200
156.56
156.5

LEGENDA - SIECI SANITARNE:

kd	PROJ. KANALIZACJA DESZCZOWA GRAWITACYJNA
	PROJ. KANALIZACJA DESZCZOWA TŁOCZNA
	PROJ. RENOWACJA KANALIZACJI DESZCZOWEJ
	PROJ. KANALIZACJA DESZCZOWA TYMCZASOWA (DLA ETAPU I I II)
	PROJ. PRZYKANALIK ZE STUDNIĄ ŚCIEKOWĄ
○	PROJ. STUDNIA KANALIZACJI DESZCZOWEJ
◎	ISTN. STUDNIA KANALIZACJI DESZCZOWEJ DO RENOWACJI
○	PROJ. POMPOWNIA DESZCZOWA
× × ×	DEMONTAŻ ISTNIEJĄCYCH SIECI
gs	PROJ. GAZOCIĄG S/C
gn	PROJ. GAZOCIĄG N/C
	STREFA KONTROLOWANA PROJEKTOWANEJ SIECI GAZOWEJ
gn	PROJ. RURA OSŁONOWA/OCHRONNA
× × ×	DEMONTAŻ ISTNIEJĄCYCH SIECI
wod	PROJ. SIEĆ WODOCIĄGOWA
wod	PROJ. ZASUWA WODOCIĄGOWA
○	PROJ. STUDNIA ODPOWIETRZ.-NAPOWIETRZ.
	PROJ. HYDRANT NADZIEMNY
× × ×	DEMONTAŻ ISTNIEJĄCYCH SIECI
ks	PROJ. KANALIZACJA SANITARNA
	PROJ. PRZYKANALIK ZE STUDZIENKĄ PRZYŁĄCZENIOWĄ
○	PROJ. STUDNIA KANALIZACJI SANITARNEJ
◎	ISTN. STUDNIA KANALIZACJI SANITARNEJ DO RENOWACJI
×	DEMONTAŻ ISTNIEJĄCYCH SIECI

LEGENDA - BRANŻA TELEKOMUNIKACYJNA:

▭	PROJ. STUDNIA KABLOWA
▨	REGULACJA WYSOKOŚCIOWA ISTN. STUDNI
t	PROJ. KANALIZACJA TELETECHNICZNA
	PROJ. KABLE TELET. ZIEMNE
× ×	DEMONTAŻE
	PROJ. RURY OCHRONNE / ŁAWY BETONOWE
●	PROJ. SŁUPEK TELET. KABLOWY

LEGENDA - SYGNALIZACJA ŚWIETLNA:

	PROJ. SYGNALIZATOR
□	PROJ. STUDNIA KABLOWA
	PROJ. KANALIZACJA KABLOWA

LEGENDA - BRANŻA ELEKTRYCZNA:

× ×	DEMONTAŻE
e	PROJ. KABLE ELEKTROENERGETYCZNE nN
e	PROJ. KABLE ELEKTROENERGETYCZNE SN
	PROJ. RURA OCHRONNA TYPU DVK110
o	PROJ. SŁUP OŚWIETLENIOWY
e	PROJ. KABLE OŚWIETLENIOWE
▨	PROJ. ZŁĄCZE KABLOWE / POMIAROWE
●	PROJ. SŁUP LINII nN
●	PROJ. SŁUP LINII nN Z OPRAWĄ OŚW.
	PROJ. LINIA ELEKTR. NAPOWIETRZNA nN

UKŁAD ARKUSZY

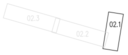

JEDNOSTKA PROJEKTOWA:
Biuro Konstrukcyjne REJPROJEKT
Anna Rej Siołkowa 336, 33-330 Grybów
(adres koresp.) ul. Owocowa 6, 30-434 Kraków
www.rejprojekt.pl
tel. 12 346 14 47
REJPROJEKT BIURO KONSTRUKCYJNE

INWESTOR:
Powiatowy Zarząd Dróg w Mławie
ul.Stefana Roweckiego "Grota" 10
06-500, Mława

ZAMIERZENIE BUDOWLANE:
Poprawa spójności komunikacyjnej poprzez rozbudowę skrzyżowania ulic: Lelewela w ciągu drogi powiatowej nr 4640W, Kościuszki w ciągu drogi powiatowej nr 2370W, Granicznej i ul. Brukowej w ciągu drogi powiatowej nr 2369W na terenie miasta Mława

BRANŻA: SANITARNA

STADIUM: PROJEKT WYKONAWCZY

BUDOWLA: SIEĆ WODOCIĄGOWA

DATA: 12.2016

SKALA: 1:500

NAZWA RYSUNKU: Plan sytuacyjny ETAP I

NR RYS.: W-02.1

FUNKCJA	IMIĘ I NAZWISKO	NR UPRAWNIEŃ I SPECJALNOŚĆ	PODPIS
PROJEKTANT	inż. Tadeusz Pietrucha	Upr. 248/78 SANITARNA	
SPRAWDZAJĄCY	mgr inż. Agnieszka Kurowska	MAP/0221/POOS/11 SANITARNA	
OPRACOWUJĄCY	mgr Inż. Marek Dietrich	--- SANITARNA	Dietrich

Prawa autorskie zastrzeżone, łącznie z prawem reprodukcji lub udostępniania osobom trzecim niniejszego opracowania lub jego części bez upoważnienia Inwestora