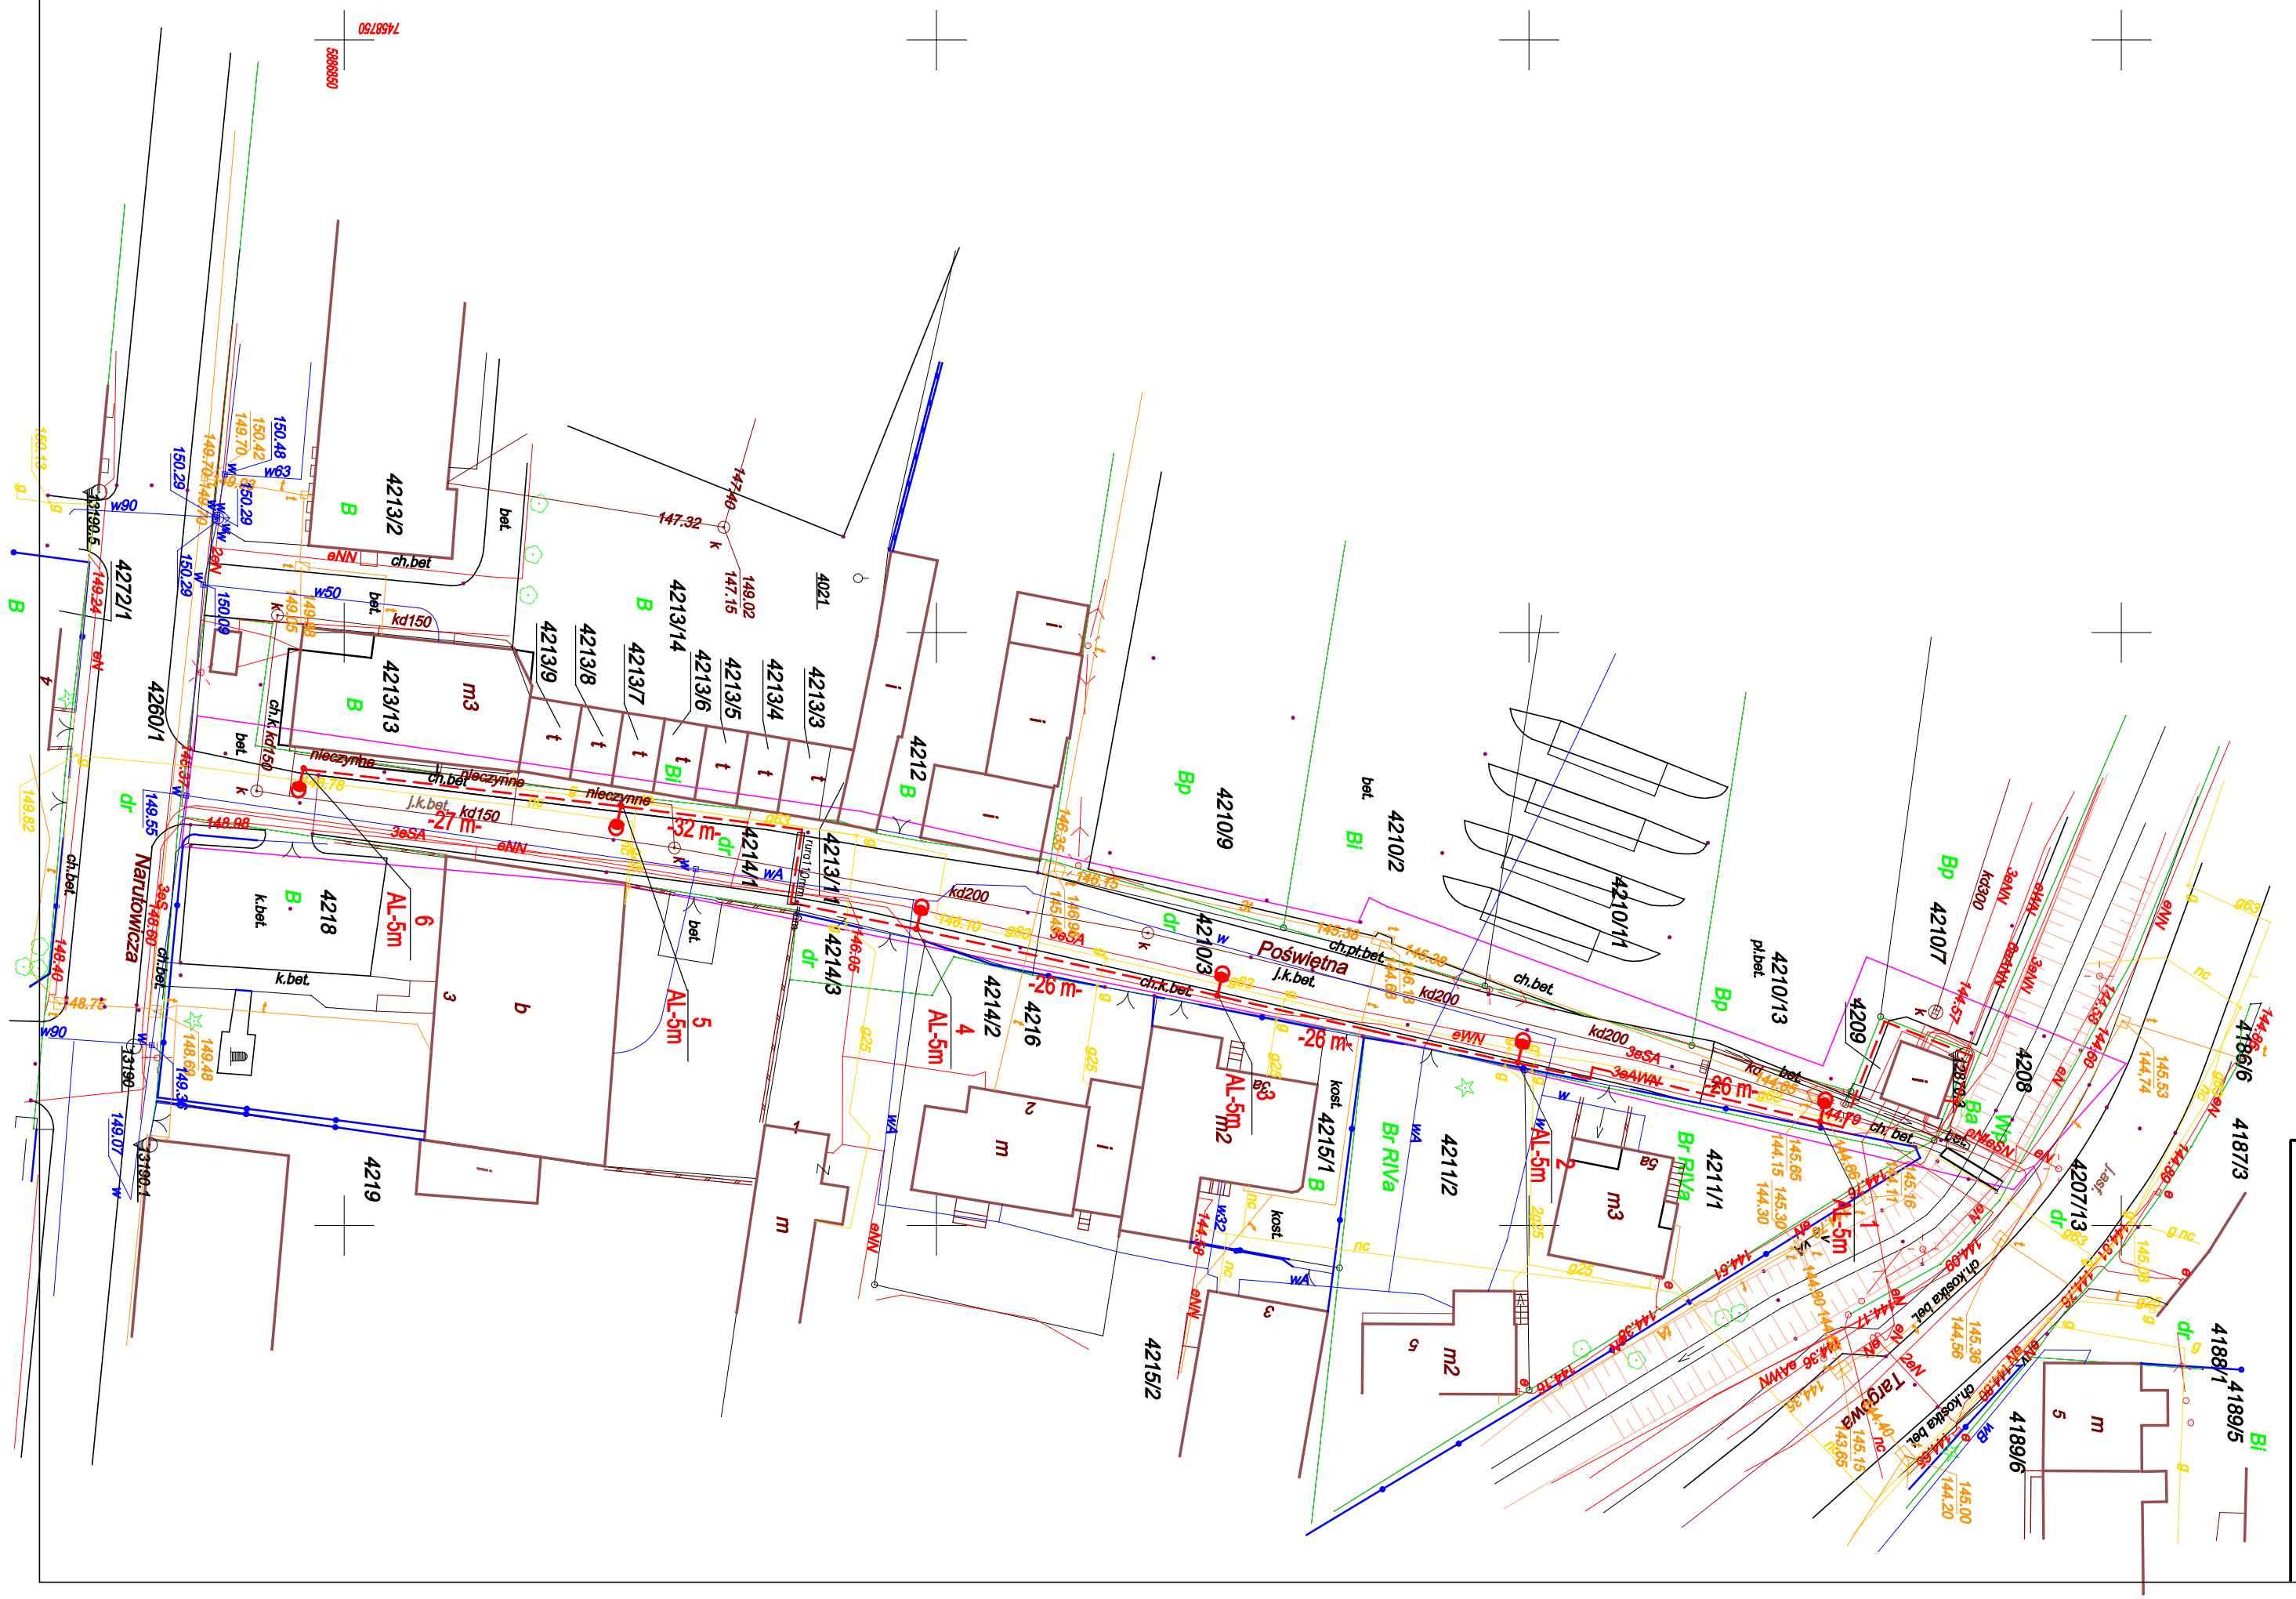

Legenda:

- Latarnia oświetlenia ulicznego (słup aluminiowy 5m w kolorze grafitowym zabezpieczony elastomerem od dołu z wysięgnikiem 0,84 anodowanyw + Oprawa LED o mocy 24W, 5 000 K, 10kV, inox-czarny, z optyką SP)
- Kabel ziemny YAKXS 4x25 mm2 w rurze osłonowej DVK 75mm + płaskownik Fe Zn 25x4mm2

Treść niniejszej mapy jest identyczna z mapą do celów projektowych w zakresie objętym aktualizacją i przyjętą do zasobów w dniu 10.07.2017 pod nr P.1413.2017.963

-Jako środek dodatkowej ochrony przeciwporażeniowej przewidziano "szybkie wyłączenie". Układ sieci TN-C 3-faz. 4 przewodowy z bezpośrednio uziemionym przewodem neutralnym. linii kablowej z uziemieniem o wartości oporności Ru <10 Ohma.

USŁUGI PROJEKTOWE
Leonard Witkowski
06-500 Mława, ul. Republiki Piłczowskiej 4

INWESTOR: **Miasto Mława, 06-500 Mława ul. Stary Rynek 19**

STADIUM	BRANŻA	SKALA:
PROJEKT BUDOWLANY	**ELEKTRYCZNA**	1:500

RYSUNEK: **PLAN ZAGOSPODAROWANIA** — NUMER RYSUNKU: **1**

TEMAT: **Budowa punktów świetlnych w ul. Poświętnej w Mławie**

PROJEKTANT BRANŻA ELEKTRYCZNA: technik elektryk Leonard Witkowski uprawniony projektant oraz kierownik budowy i robót w spec. instalacyjno-inżynieryjnej i zakresie instalacji elektrycznych nr Cle-18/84, MOIIB nr MAZ/IE/4758/01

PODPIS