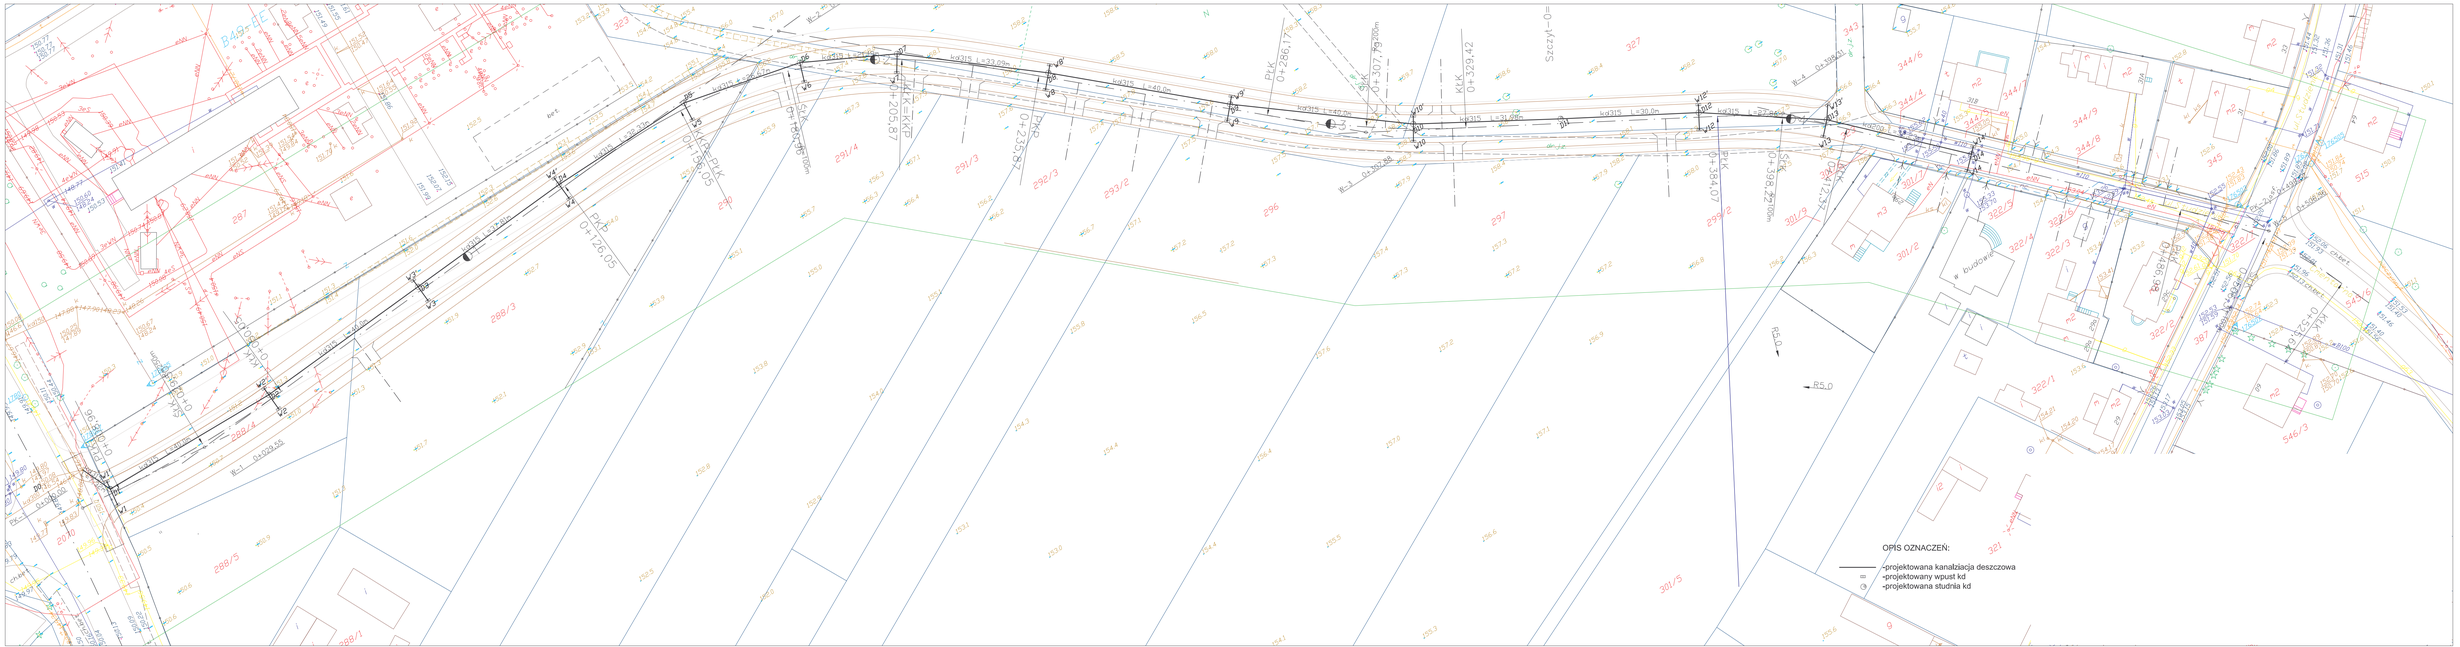
OPIS OZNACZEŃ:
-projektowana kanalizacja deszczowa
-projektowany wpust kd
-projektowana studnia kd