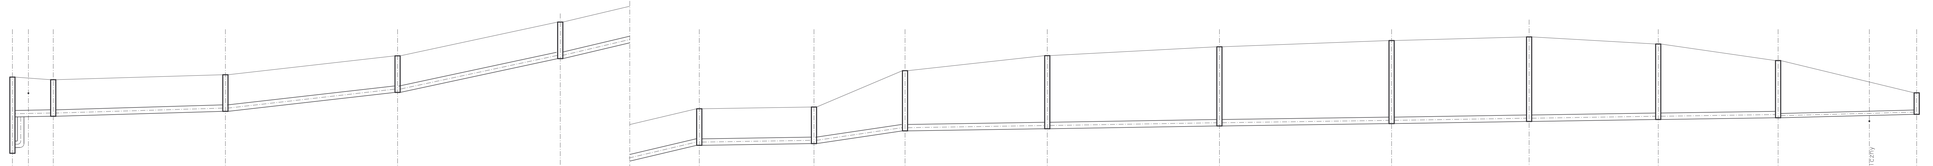

P.P. = 137.00 m n.p.m.

P.P. = 143.00 m n.p.m.

	D0	D1	D2	D3	D4	D5	D6	D7	D8	D9	D10	D11	D12	D13	D14
Studnia 1200 z płytki - odcięć - włóz D400	Studnia 1200 z płytki - odcięć - włóz D400	Studnia 1200 z płytki - odcięć - włóz D400	Studnia 1200 z płytki - odcięć - włóz D400	Studnia 1200 z płytki - odcięć - włóz D400	Studnia 1200 z płytki - odcięć - włóz D400	Studnia 1200 z płytki - odcięć - włóz D400	Studnia 1200 z płytki - odcięć - włóz D400	Studnia 1200 z płytki - odcięć - włóz D400	Studnia 1200 z płytki - odcięć - włóz D400	Studnia 1200 z płytki - odcięć - włóz D400	Studnia 1200 z płytki - odcięć - włóz D400	Studnia 1200 z płytki - odcięć - włóz D400	Studnia 1200 z płytki - odcięć - włóz D400	Studnia 1200 z płytki - odcięć - włóz D400	przyłącze wodociągowe PE32 "Lewiatan" "Dr. przedszkolny" - pomiar z tyłu "Lewiatan"	Studnia 1200 z płytki - odcięć - włóz D400
Rzędna elementu uzbrojenia istniej. [m n.p.m.]	159,03														154,03	
Odległości między uzbrojeniem [m]		-5,56-														-11,57-
Rzędna terenu [m n.p.m.]	150,08	150,05	150,69	151,57	153,14	154,61	154,69	156,38	157,08	157,49	157,78	157,95	157,62	156,85	155,89	155,55
Rzędna dna studzienki/ rurociągu [m n.p.m.]	146,54 146,23	148,24 148,24	148,99	149,87	151,44	152,91	152,99	153,58	153,68	153,80	153,92	154,02	154,11	154,19	154,29	154,35
Zagłębienie do dna studzienki/rurociągu [m]	3,54 1,85	1,81 1,81	1,70	1,70	1,70	1,70	1,70	2,80	3,40	3,69	3,86	3,93	3,51	2,66	1,60	1,20
Spadki [%]	i=0,3%	i=1,8%	i=2,2%	i=4,15%	i=4,5%	i=0,3%	i=2,8%	i=0,3%						i=0,5%		
Materiał, średnice [mm]	PCV 315 (SN8)													WIPRO 200		
Odległości bieżące [m] długości [m]	0,00m	-7,32- 7,32m	-40,00- 47,32m	-40,00- 87,32m	-37,81- 125,13m	-32,33- 157,46m	-26,67- 184,13m	-21,19- 205,32m	-33,09- 238,41m	-40,00- 278,41m	-40,00- 318,41m	-31,98- 350,39m	-30,00- 380,39m	-27,86- 408,25m	-32,23- 440,48m	

UWAGA: rzędne terenu przedstawione na powyższym rysunku dotyczą docelowej (projektowanej) niwelety terenu.

PROJEKT

budowa ul. Nowoprojektowanej od skrzyżowania z drogą powiatową 2375W -ul. Nowa do skrzyżowania z drogą powiatową nr 2379W -ul. Studzieniec.

INWESTOR

GMINA MIEJSKA MŁAWA

ZAKŁAD PROJEKTOWO BADAWCZY "ZIELONKA"
06-500 MŁAWA
UL. WARSZAWSKA 11 CDE. 16
TEL./FAX: 0-23 655-22-00
NIP 566-100-14-00
REGON 130121200

PRAWA AUTORSKIE ZASTRZEŻONE

STADIUM: PROJEKT BUDOWLANO -WYKONAWCZY

BRANŻA: SANITARNA

SKALA: 1:100/500

RYSUNEK: Profil sieci kd -odc.: D0-D14

NUMER RYSUNKU: 2.1

GŁÓWNY PROJEKTANT:
MGR INŻ. ANDRZEJ DUSIŃSKI
upr. proj. nr 7342/CIE-101/94

OPRACOWAŁ:
MGR INŻ. DARIUSZ NEHRING
upr. proj. CIE28/90;
MAZO031/PWOS/04

PODPIS

PODPIS

DATA:
CZERWIEC 2008 r.