



INWENTARYZACJA SZATY ROŚLINNEJ

SKALA 1:500

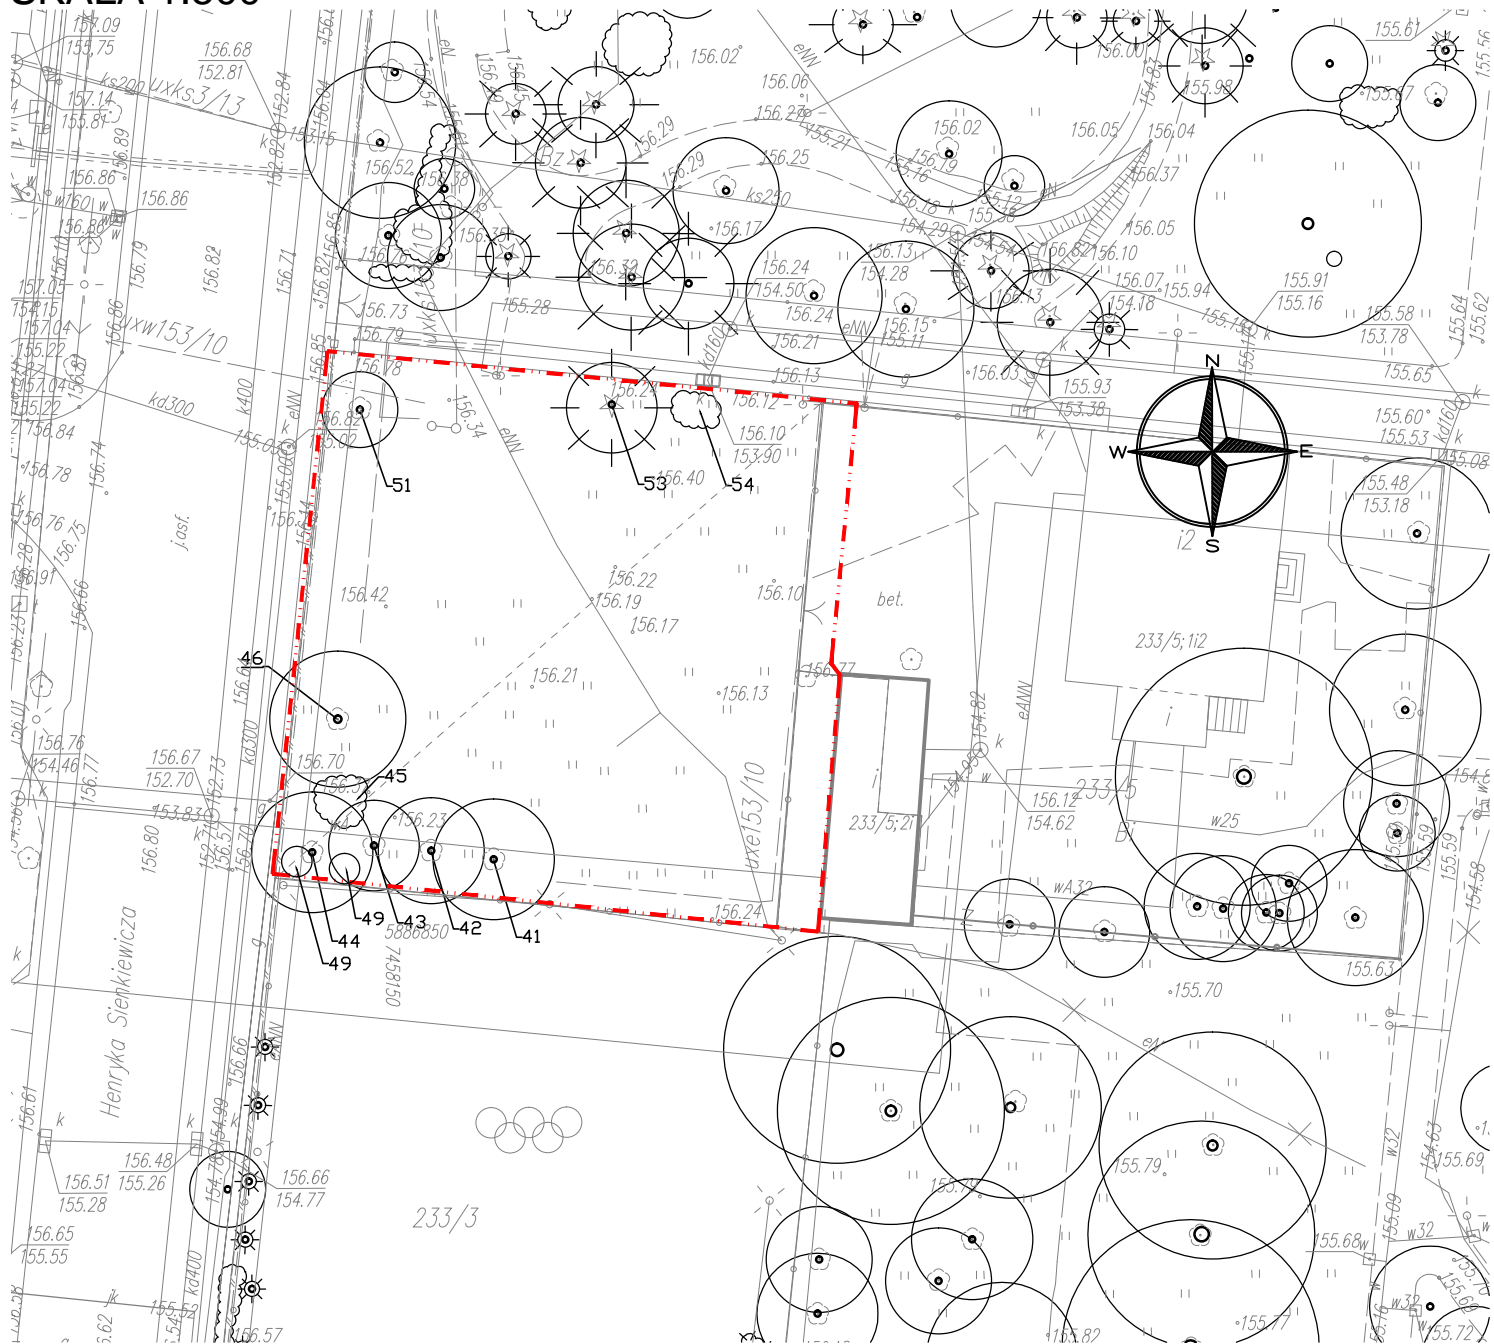


Oznaczenia:

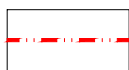

Granica opracowania



Drzewa i krzewy istniejące

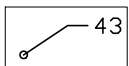

Nr wg wykazu inwentaryzacyjnego (aktualizacja inwentaryzacji z 2010r.)

Ogród, Park, Krajobraz® Jakub Zemła, Tomasz Zwiech

01-042 Warszawa, ul. Okopowa 45 lok. 77, tel./fax: (0-22) 838-28-30, 848-35-71, 837-57-22, Regon 014888687, NIP 527-22-06-155

Dokumentacja:

**AKTUALIZACJA DOKUMENTACJI PROJEKTOWO-KOSZTORYSOWEJ
DRUGIEGO PLACU ZABAW NA TERENIE ZACHODNIEJ CZĘŚCI
ZABYTKOWEGO PARKU MIEJSKIEGO W MŁAWIE**

Inwestor: GMINA MŁAWA Stary Rynek 19, 06-500 MŁAWA

METRYKA PROJEKTU

Nazwa i adres obiektu budowlanego:
PARK MIEJSKI W MŁAWIE (ul. Żeromskiego / ul. Reymonta / ul. Wyspiańskiego / ul. Sienkiewicza)

Tytuł rysunku:
INWENTARYZACJA SZATY ROŚLINNEJ

Skala:
1 : 500

Numer:
1

Authorzy projektu :
mgr inż. JOANNA TYBIŃKOWSKA arch. krajobrazu
mgr inż. JAKUB ZEMŁA arch. krajobrazu; upr. kons. 97
mgr inż. TOMASZ ZWIECH arch. krajobrazu; upr. kons. 276

Podpisy:

Data:
CZERWIEC 2015