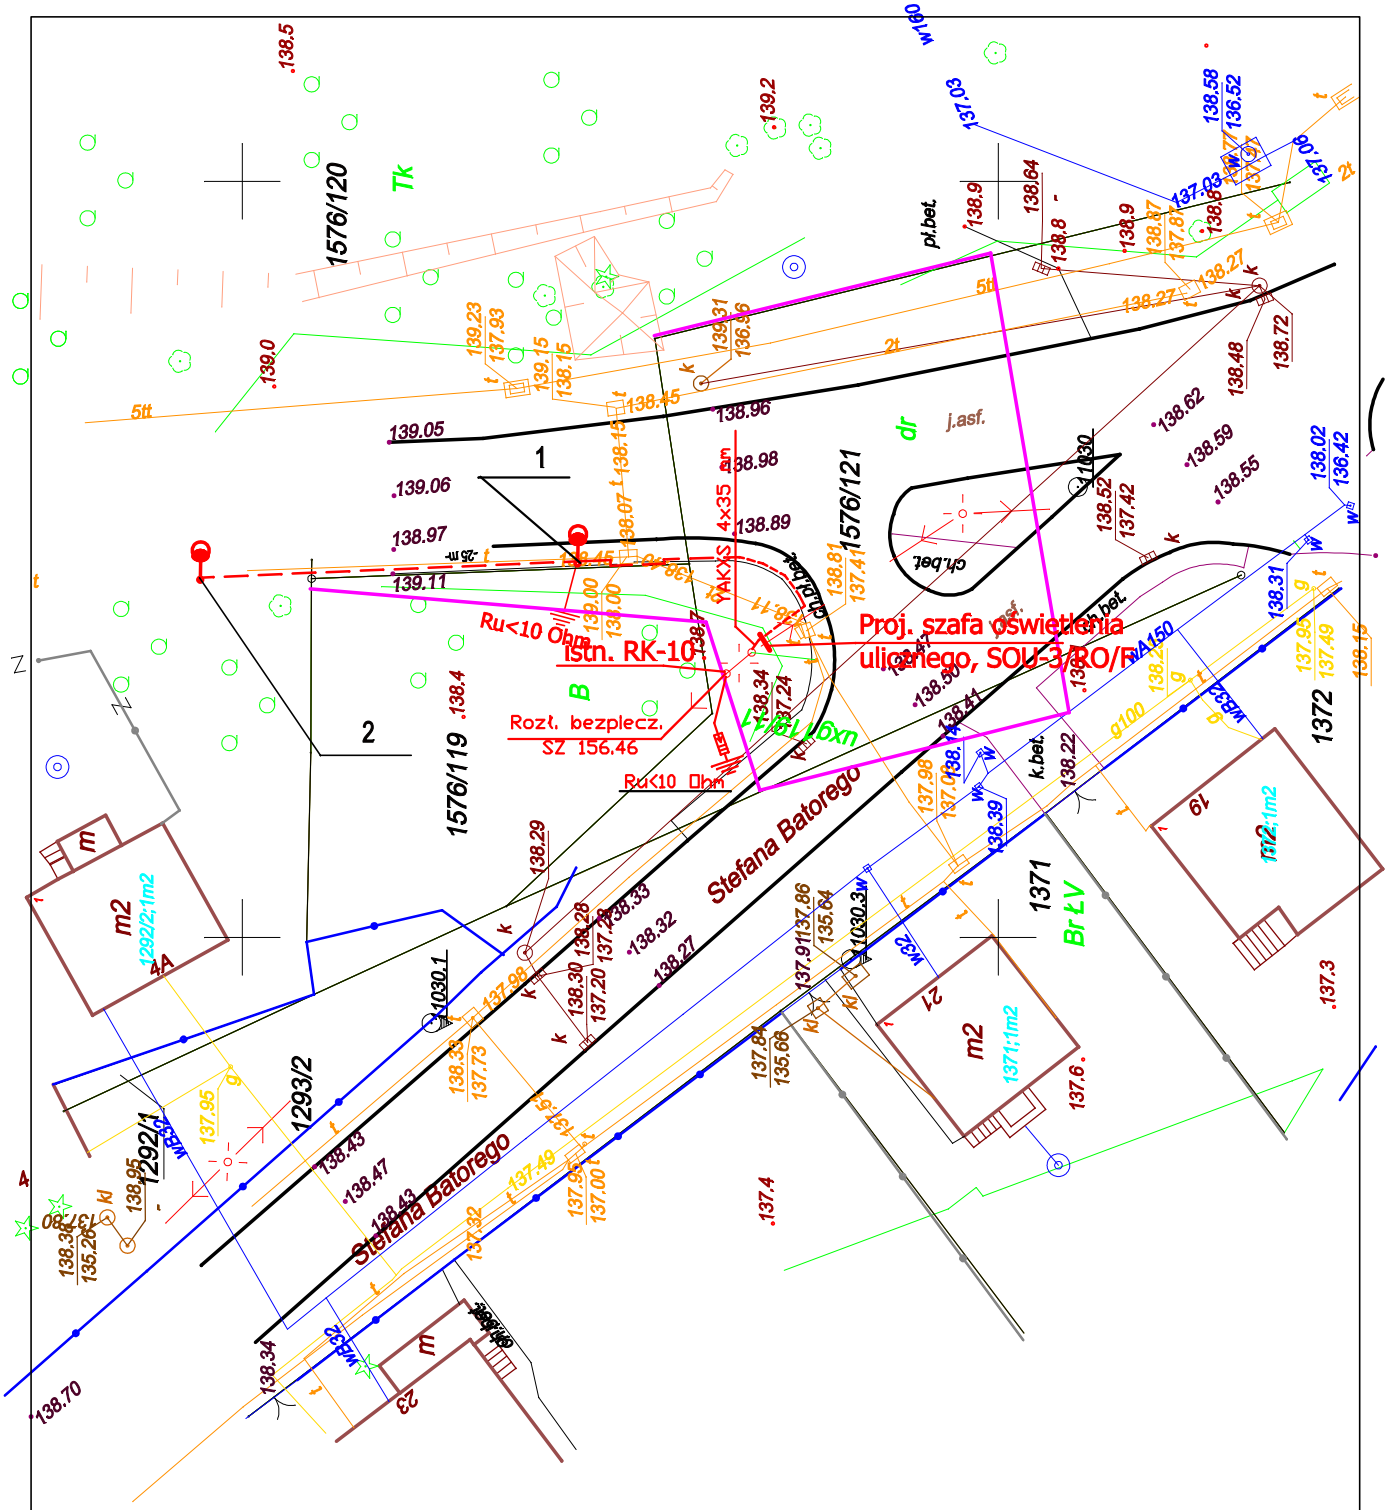

USŁUGI PROJEKTOWE
Leonard Witkowski
06-500 Mława, ul. Republiki Pińczowskiej 4

Budowa punktów świetlnych w ul. Dworcowej w Mławie

INWESTOR: **Miasto Mława, 06-500 Mława ul. Stary Rynek 19**

STADIUM	BRANŻA	SKALA:
PROJEKT BUDOWLANY	**ELEKTRYCZNA**	

RYSUNEK: **PLAN ZAGOSPODAROWANIA DZ. NR 1576/121 - zasilenie szafki oświetlenia ulicznego**

NUMER RYSUNKU: **2**

TEMAT: **Lokalizacja szafki oświetleniowej w ul. Dworcowej w Mławie**

PROJEKTANT BRANŻA ELEKTRYCZNA:
technik elektryk Leonard Witkowski uprawniony projektant oraz kierownik budowy i robót w spec. instalacyjno-inżynieryjnej i zakresie instalacji elektrycznych nr Cle-18/84, MOIIB nr MAZ/IE/4758/01

PODPIS