


Załącznik
do uchwały Nr XIX/193/2012
Rady Miasta Mława
z dnia 26 czerwca 2012 r.

Wrys z mapy w skali 1:5000

— · — - granice obszaru objętego projektem planu
Wiceprzewodniczący Rady Miasta


mgr Leszek Ośliżłok

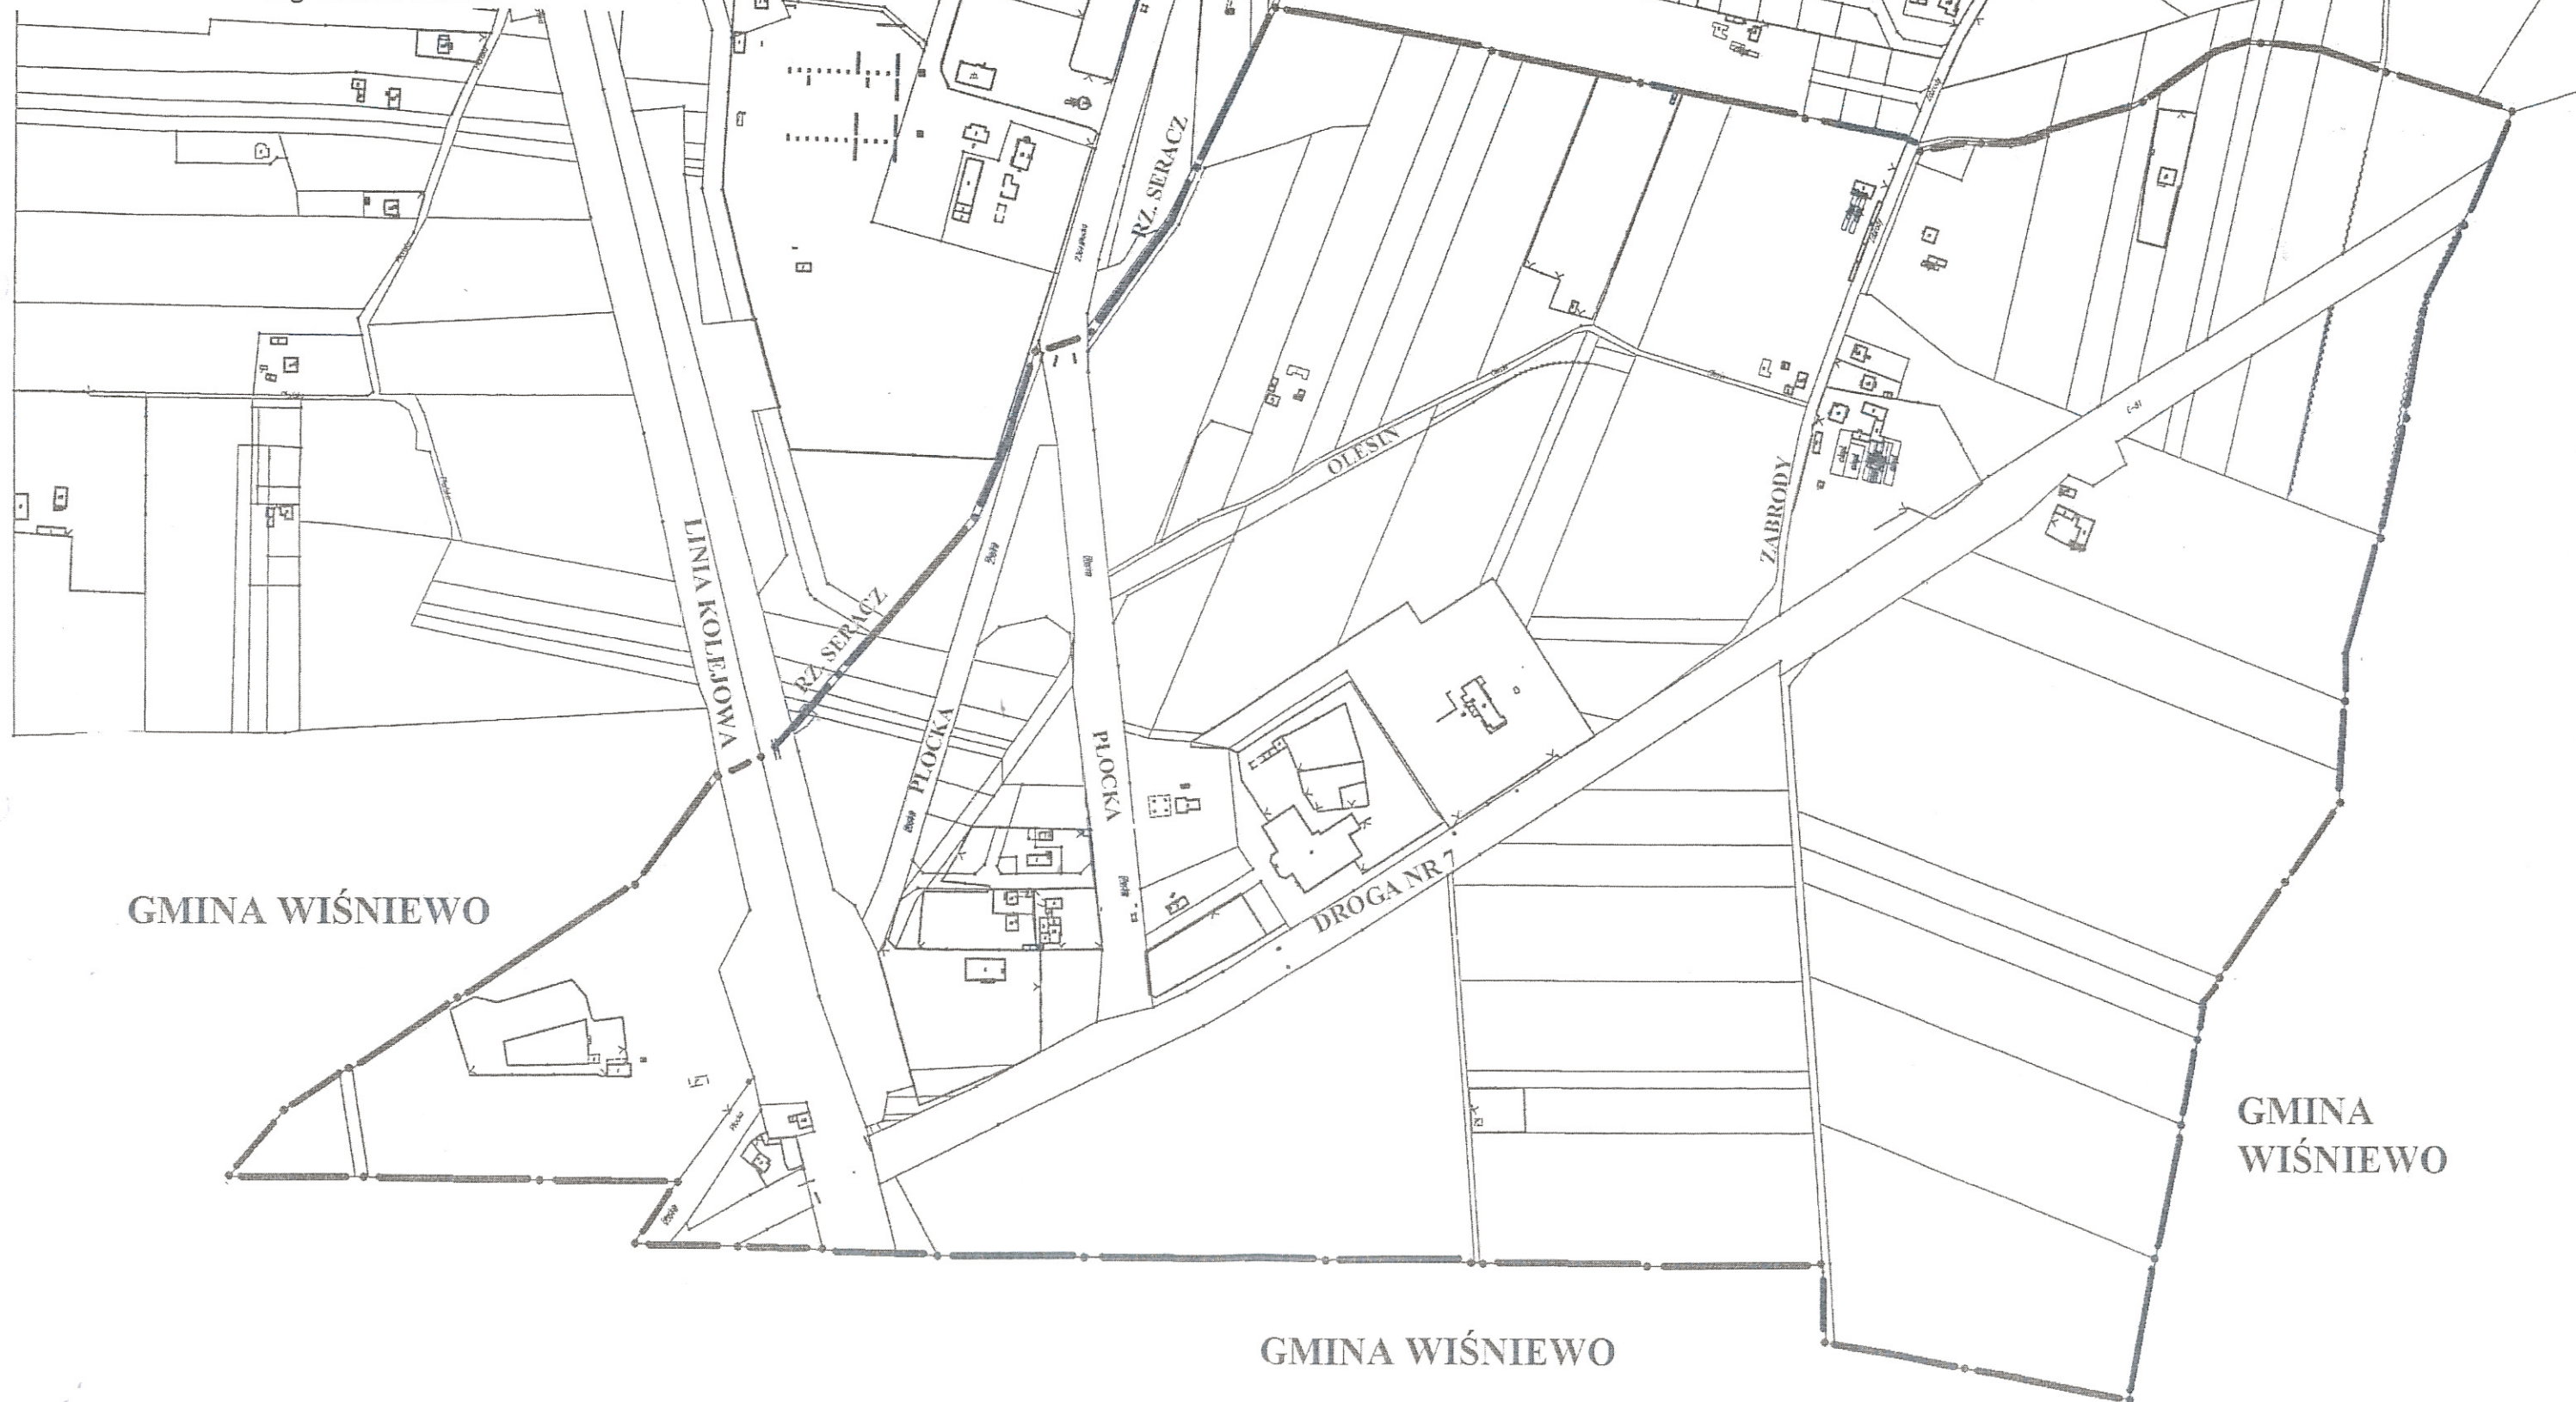

GMINA WIŚNIEWO

GMINA
WIŚNIEWO

GMINA WIŚNIEWO