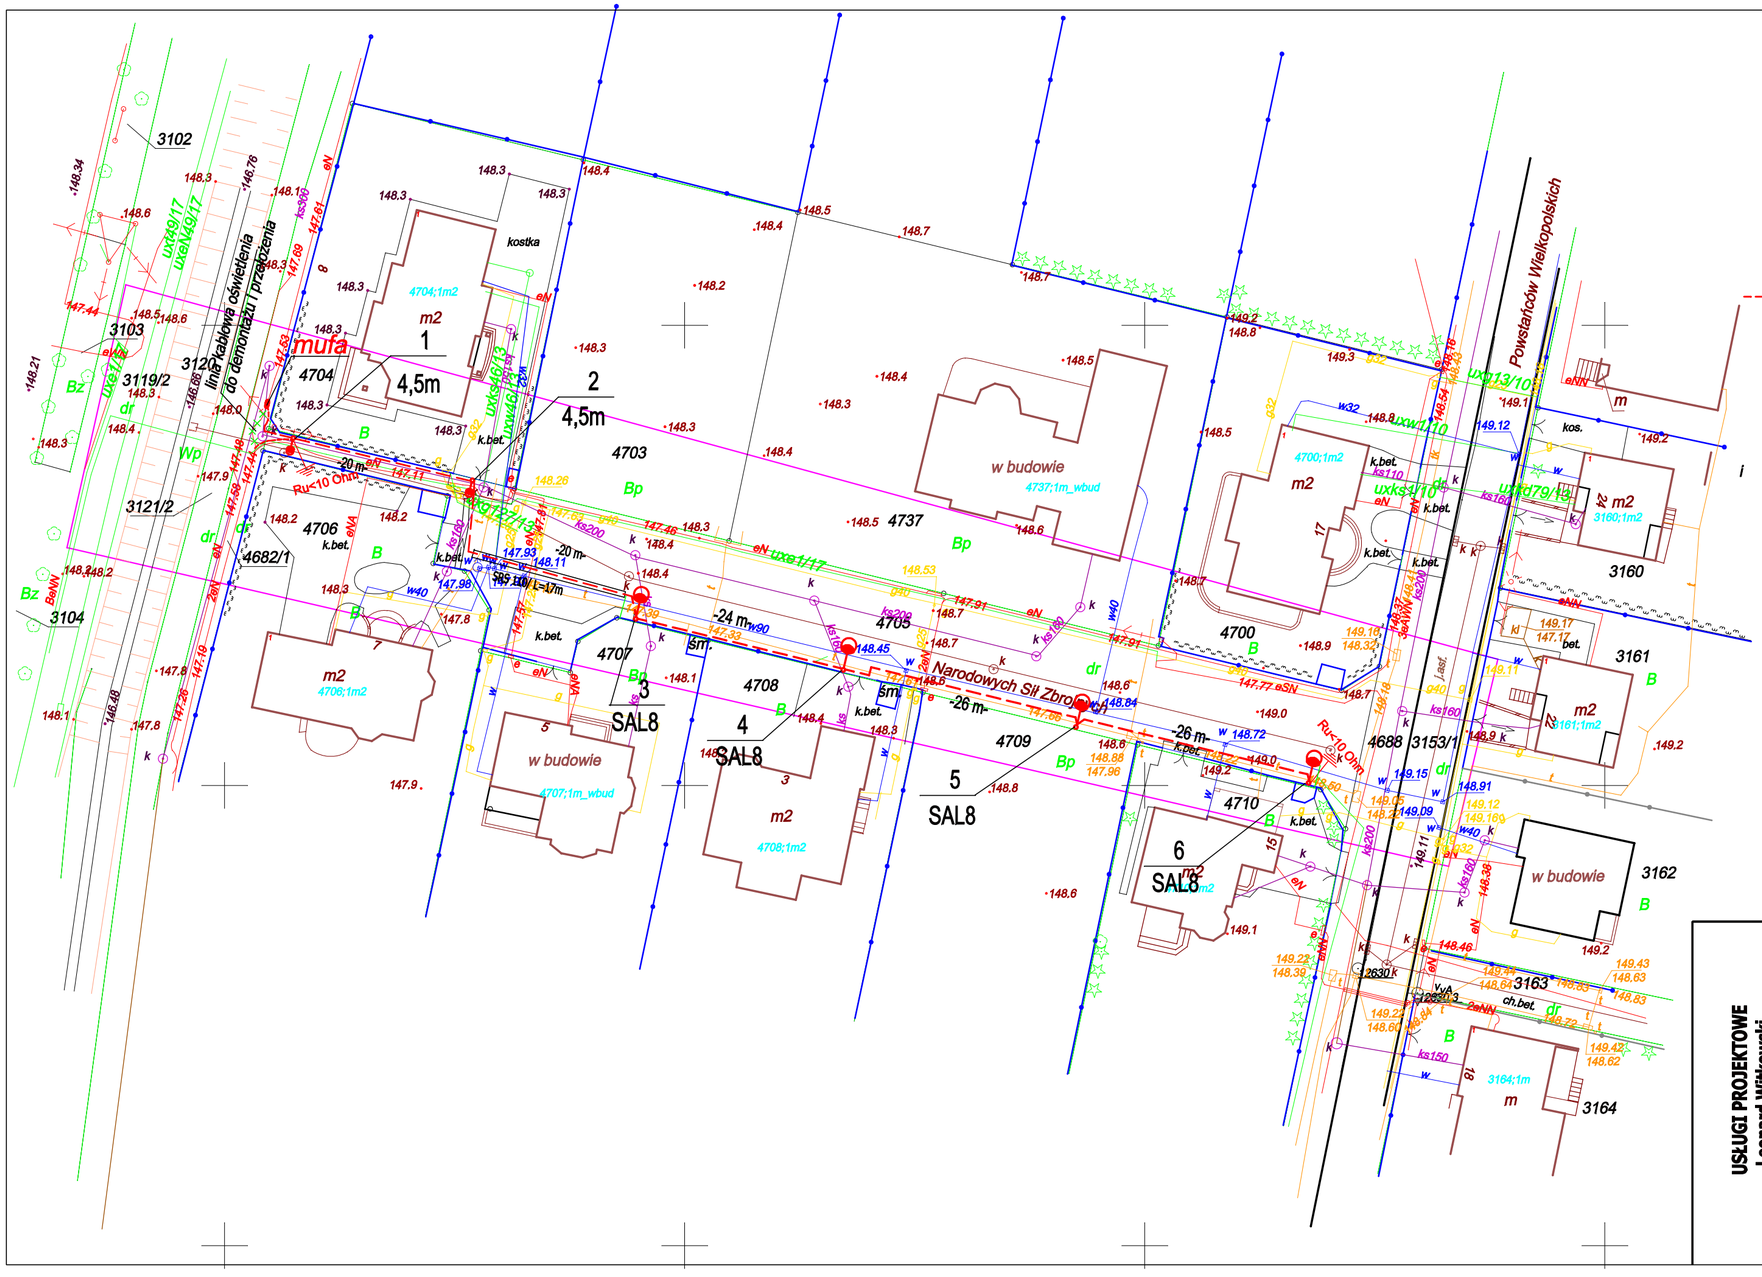

Legenda:

- Latarnia oświetlenia ulicznego Nr 1 i nr 2 (słup aluminiowy 4,5m anodowany w kolorze grafitowym z wysięgnikiem WR-4/1/0,5/5 + Oprawa LED 36W, 5 000 K, 10kV, inox-czarny, z optyką DW)
- Latarnia oświetlenia ulicznego Nr 3, 4 , 5 i nr 6 (słup aluminiowy 9m z wysięgnikiem WŁ 1/1,5/3,2/10 anodowany w kolorze grafitowym + Oprawa LED 60W, 5 000 K, 10kV, inox-czarny, z optyką DW)
- Kabel ziemny YAKXS 4x25 mm2 w DVK 75mm + płaskownik Fe Zn 25x4mm2

Treść niniejszej mapy jest identyczna z mapą do celów projektowych w zakresie objętym aktualizacją i przyjętą do zasobów w dniu 10.07.2017 pod nr P.1413.2017.963

-Jako środek dodatkowej ochrony przeciwporażeniowej przewidziano "szybkie wyłączenie". Układ sieci TN-C 3-faz. 4 przewodowy z bezpośrednio uziemionym przewodem neutralnym. linii kablowej z uziemieniem o wartości oporności Ru <10 Ohma.

USŁUGI PROJEKTOWE
Leonard Witkowski
06-500 Mława, ul. Republiki Pińczowskiej 4

INWESTOR: Miasto Mława, 06-500 Mława ul. Stary Rynek 19		
STADIUM: PROJEKT BUDOWLANY	BRANŻA: ELEKTRYCZNA	SKALA: 1:500
RYSUNEK: PLAN ZAGOSPODAROWANIA		NUMER RYSUNKU: 1
TEMAT: Budowa punktów świetlnych w ul. Narodowych Sił Zbrojnych w Mławie		
PROJEKTANT BRANŻA ELEKTRYCZNA: technik elektryk Leonard Witkowski uprawniony projektant oraz kierownik budowy i robót w spec. instalacyjno-inżynieryjnej i zakresie instalacji elektrycznych nr Cie-18/84, MOIIB nr MAZ/IE/4758/01		PODPIS