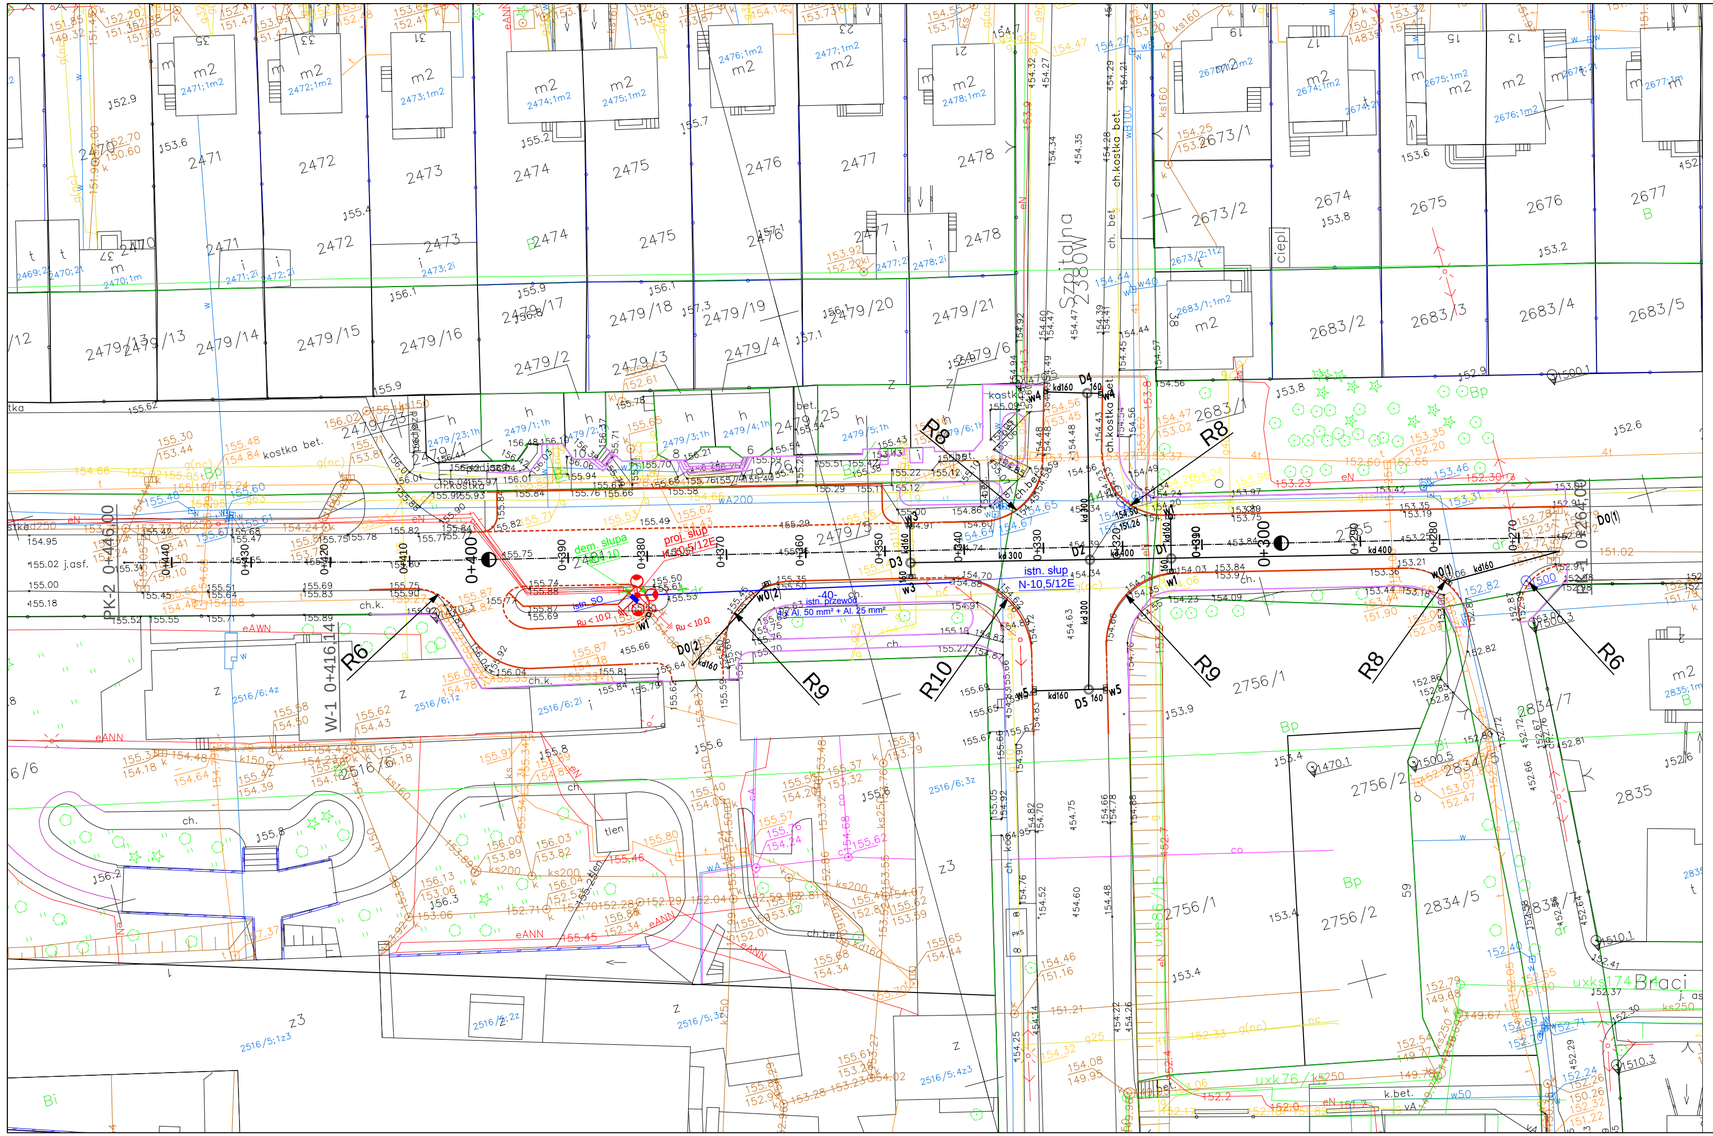

Legenda:

- projektowany krawężnik betonowy 15x30x100
- projektowany krawężnik betonowy najazdowy 15x22x100
- projektowane obrzeże betonowe 8x30x100
- projektowana studnia rewizyjna
- projektowany wpust deszczowy
- projektowana sieć kanalizacji deszczowej
- projektowany słup oświetleniowy
- istniejąca oprawa do przeniesienia na nowy słup oświetleniowy
- istniejąca szafka oświetleniowa do przeniesienia

PROJEKT
PRZEBUDOWA UL. DR A. DOBRSKIEJ W MŁAWIE

INWESTOR
MIASTO MŁAWA
06-500 MŁAWA, UL. STARY RYNEK 19

USŁUGI PROJEKTOWE
ANDRZEJ DUSIŃSKI
06-500 MŁAWA
UL. WARSZAWSKA 1 LOK. 19
TEL./FAX: 023 654 4492
TEL. KOM. 502 282 840

NIP 569-102-19-05
REGON 130231285

STUDIUM	BRANŻA	SKALA
PROJEKT BUDOWLANY	DROGOWA, SANITARNA, ELEKTRYCZNA	1:500

RYSUNEK	NUMER RYSUNKU
PLANSZA ZBIORCZA UZBROJENIA	2

PROJEKTANT BRANŻA DROGOWA	PROJEKTANT BRANŻA SANITARNA	PROJEKTANT BRANŻA ELEKTRYCZNA
MGR INŻ. ANDRZEJ DUSIŃSKI upr. proj. nr 7342/CIE-101/94 PIIB MAZ/BD/1332/01	MGR INŻ. DARIUSZ NEHRING upr. proj. nr MAZ/0331/PWOS/04 PIIB MAZ/IS/1328/01	MGR INŻ. SEWERYN RUTKOWSKI upr. proj. nr MAZ/336/PWOE/12 MAZ/IE/0557/09
PODPIS	PODPIS	PODPIS

OPRACOWAŁ:
MGR INŻ. TOMASZ DUSIŃSKI

DATA
LISTOPAD 2017 R.

PODPIS

PRAWA AUTORSKIE ZASTRZEŻONE