

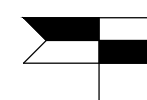
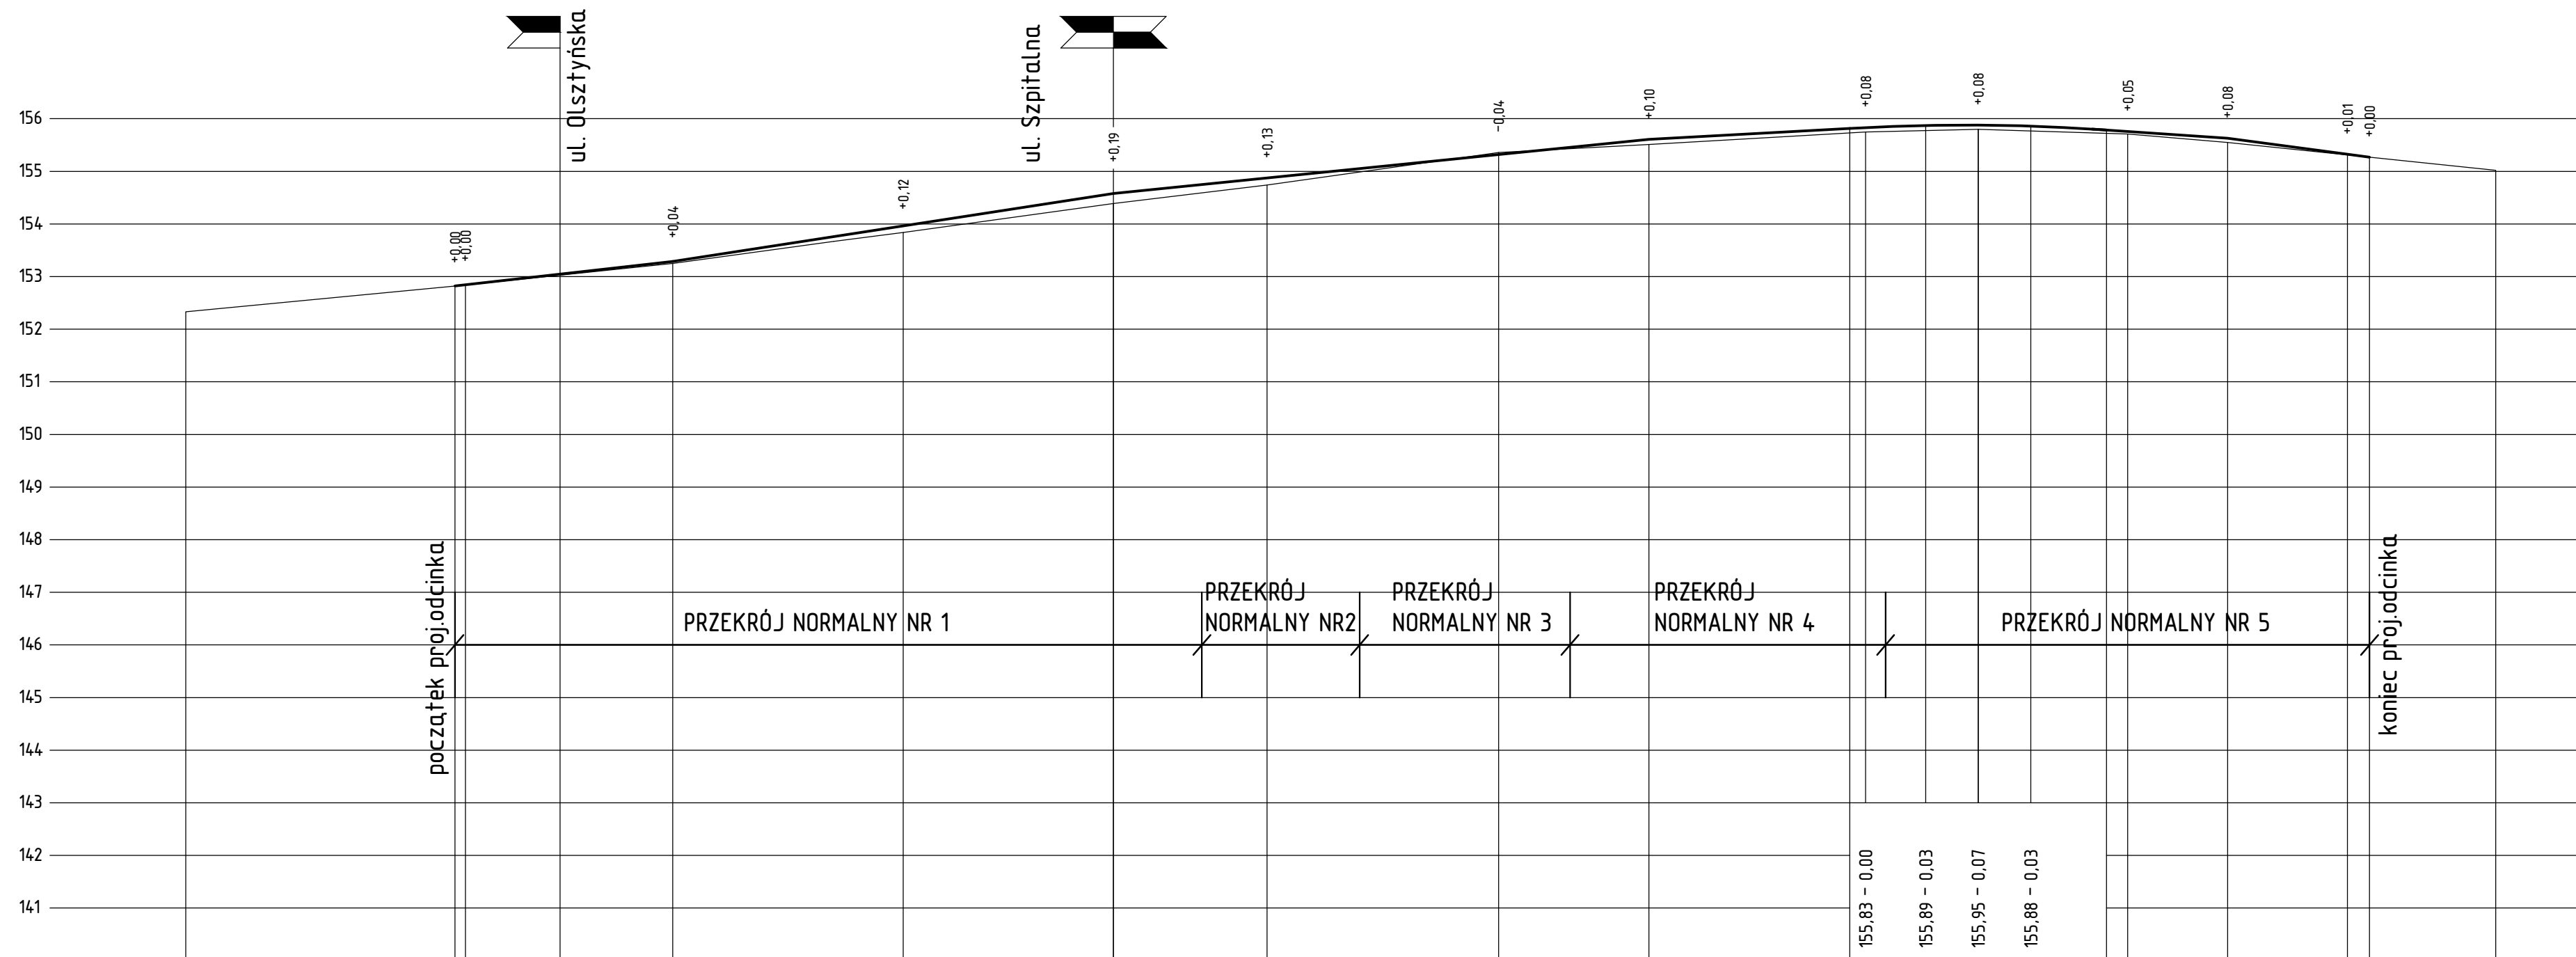


LEGENDA

-  - niweleta projektowana
-  - niweleta istniejąca
-  - skrzyżowanie



P.P. 140,00m n.p.m.

zagospodarowanie terenu

rzędne niwelety projektowanej

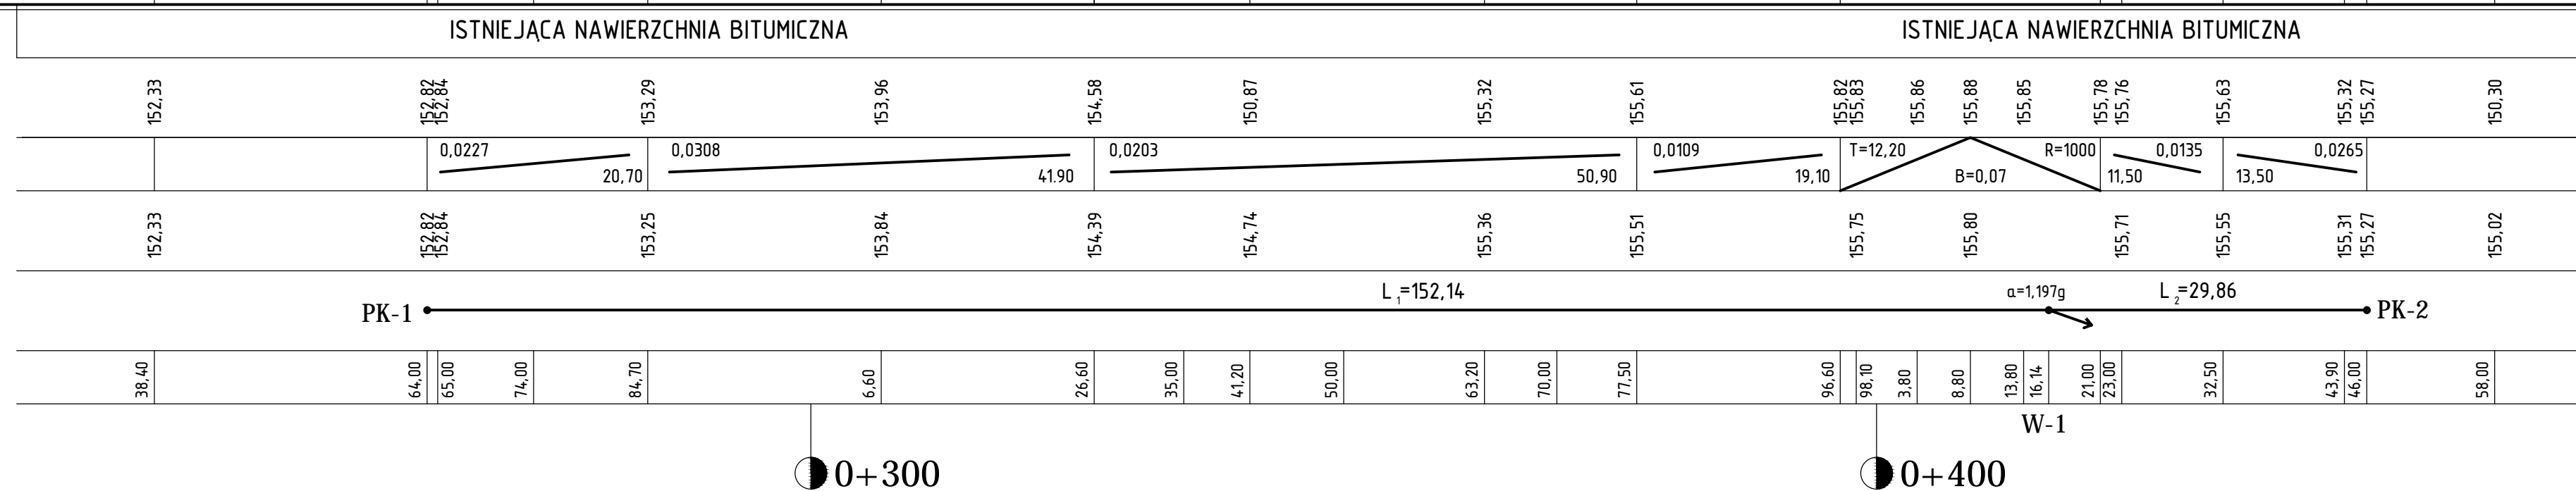
spadki i łuki pionowe

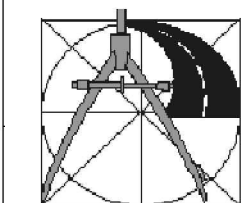
istniejące rzędne

proste i łuki poziome

odległości

pikietaż



	PROJEKT PRZEBUDOWA UL. DR A. DOBRSKIEJ W MŁAWIE		
	INWESTOR: MIASTO MŁAWA 06-500 MŁAWA, UL. STARY RYNEK 19		
USLUGI PROJEKTOWE ANDRZEJ DUSIŃSKI 06-500 MŁAWA UL. WARSZAWSKA 1, LOK. 19 TEL./FAX: 023 554 4438 TEL. KOM. 502 282 840 NIP 588-102-19-05 REGON 130231285	STUDIUM PROJEKT BUDOWLANY	BRANŻA DROGOWA	SKALA 1:100/500
PRAWA AUTORSKIE ZASTRZEŻONE DATA LISTOPAD 2017 R.	RYSUNEK PRZEKRÓJ PODŁUŻNY		NUMER RYSUNKU 3
	PROJEKTANT BRANŻA DROGOWA MGR INŻ. ANDRZEJ DUSIŃSKI upr. proj. nr 7342/CIE-101/94 PIIB MĄZ/BD/1332/01 PODPIS	OPRACOWAŁ: MGR INŻ. TOMASZ DUSIŃSKI PODPIS	