


WYTYCZENIE FUNDAMENTÓW PRZEPUSTU P1

1:50

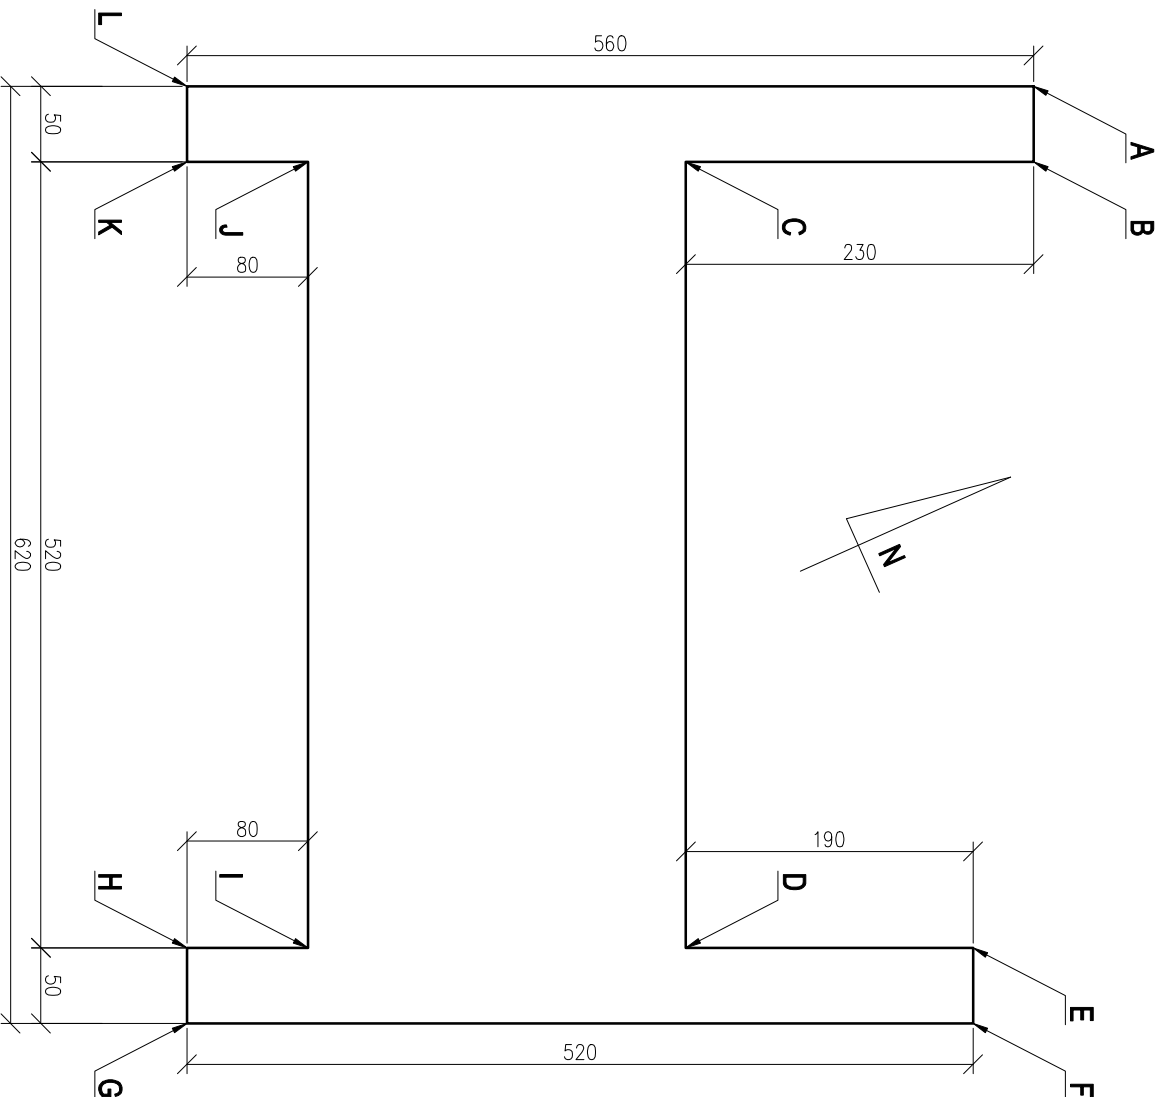

Pkt.	X	Y
A	7458911,08	5886908,73
B	7458911,53	5886908,53
C	7458910,59	5886906,43
D	7458915,33	5886904,30
E	7458916,11	5886906,03
F	7458916,57	5886905,83
G	7458914,44	5886901,08
H	7458913,98	5886901,29
I	7458914,31	5886902,02
J	7458909,57	5886904,15
K	7458909,24	5886903,42
L	7458908,78	5886903,62

Biurowo Konstrukcyjne REJPROJEKT		INWESTOR	
<div><div>A n n a R e j</div><div>Słotkowska 336, 33 - 330 Grybów</div><div>tel. kom.: 0694 - 910 - 514, email: rejprojekt@gmail.com</div><div>NIP: 945 - 201 - 74 - 00</div><div>REGON: 120820173</div></div>		Gmina Miasto Mława ul. Stary Rynek 19, 06-500 Mława	
ZAMIERZENIE BUDOWLANE: Przebudowa przepustów dojazdowych P1,PII i P3 do posesji na dz. 4222/2, 4222/1, 4224/2 nad rzeką Seracz w Mławie na odcinku od ul. Padlewskiego do ul. Narutowicza		BRANŻA MOSTOWA	
BUDOWLA Przepust dojazdowy P1		STADIUM PROJEKT BUDOWLANY	
		DATA 08.2010	
		SKALA 1:50	
NAZWA RYSUNKU Wytyczenie fundamentów		NR. RYS. 09	
FUNKCJA	IMIĘ I NAZWISKO	PODPIS	
PROJEKTANT	mgr inż. Michał Rej		
SPRAWDZAJĄCY	mgr inż. Tomasz Jaworski	MAP/0124/P00M/08 MOSTOWA	