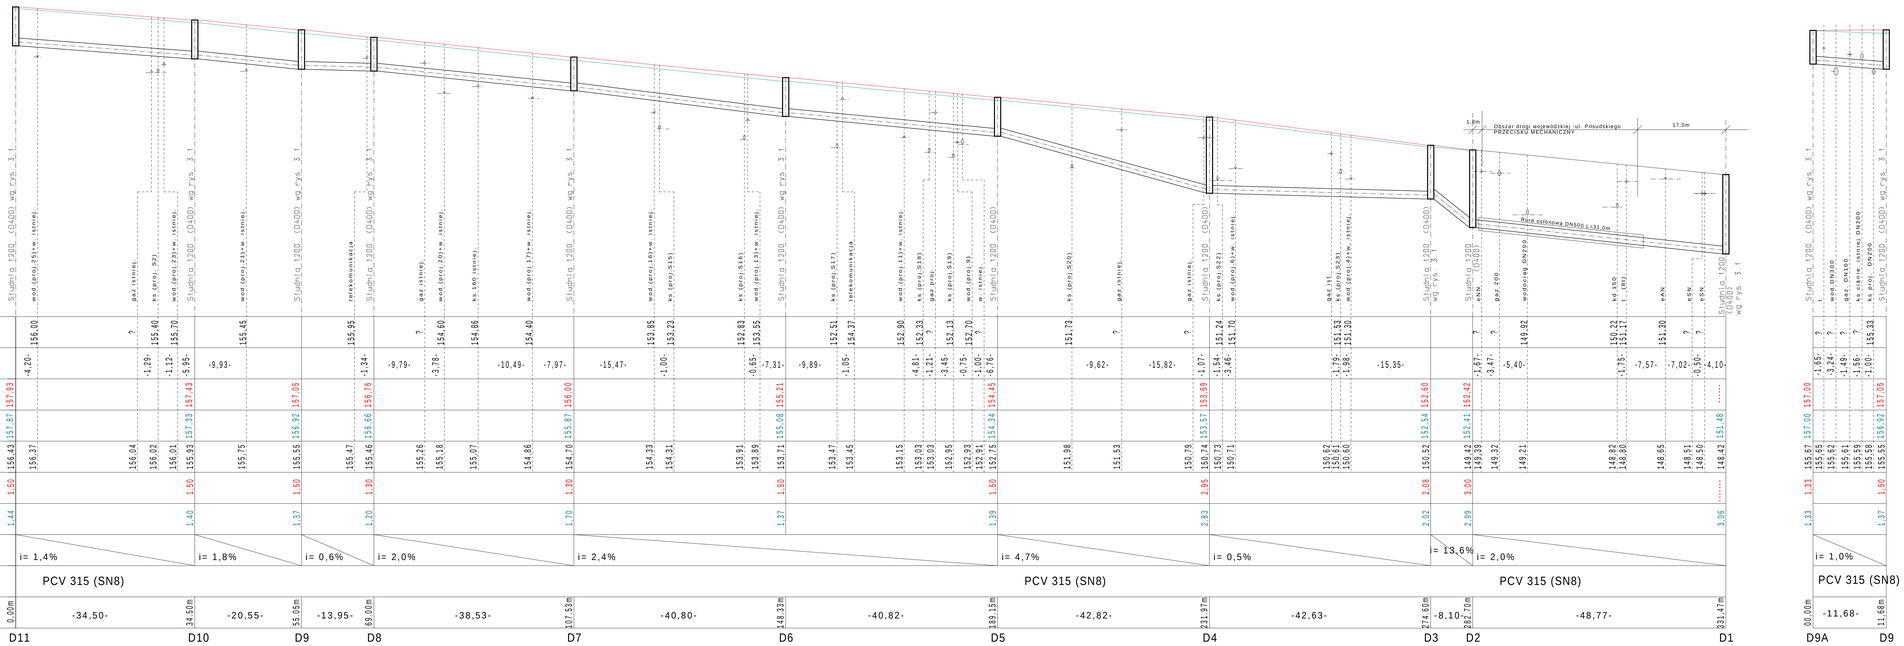
P.P.= 146 m n.p.m.
Obszar drogi wojewódzkiej - ul. Piłsudskiego
PRZECISKO MECHANICZNY
1.8m
17.0m
Rura osłonowa DN500 L=32.0m

| | D11 | | |