


ORIENTACJA

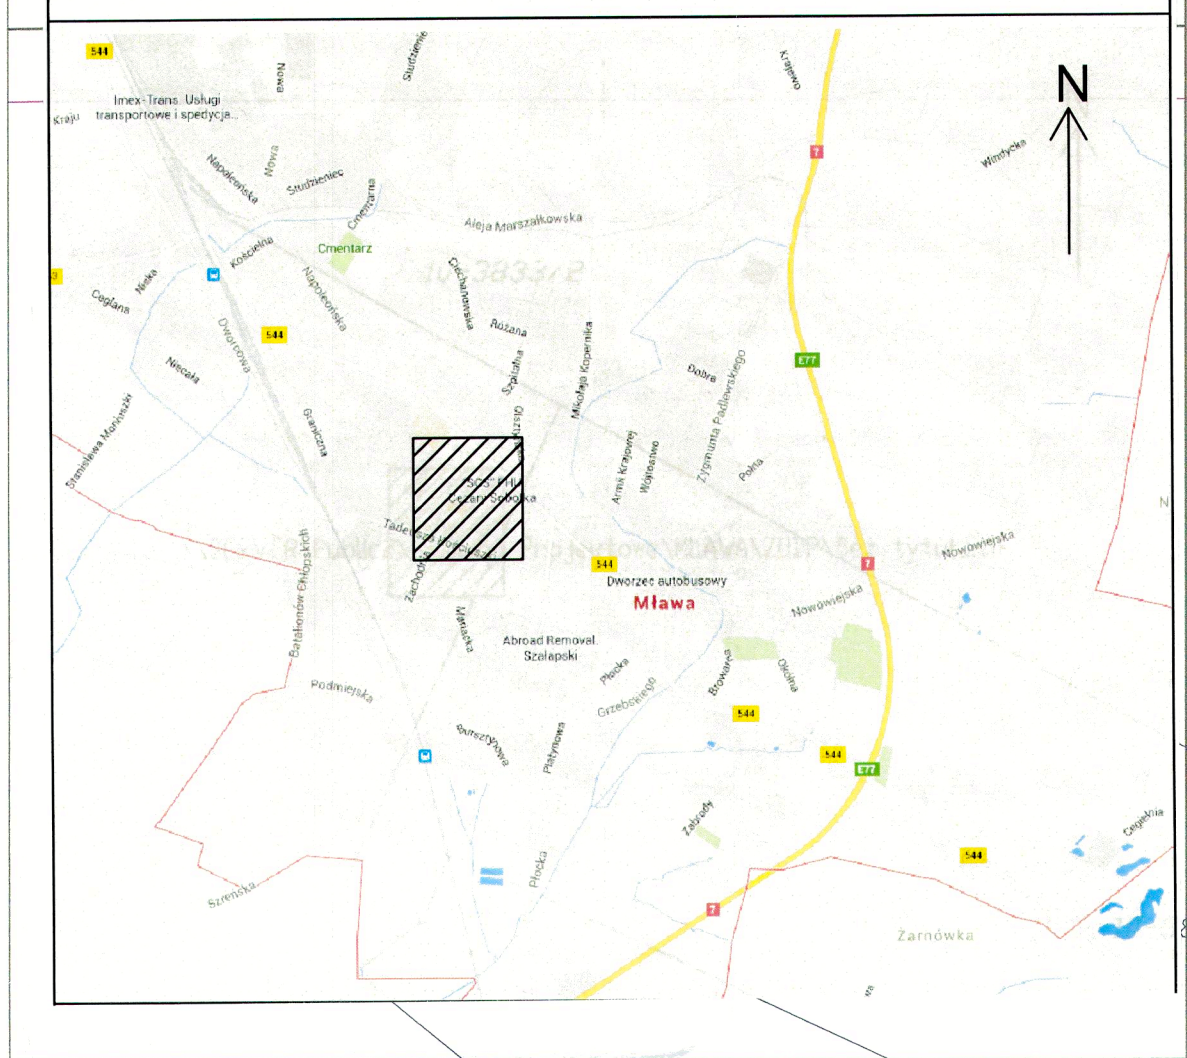

odcinek wykonywany
przeciskiem w rurze
ochronnej stalowej
DN400 L-ok. 86m

odcinek wykonywany
przeciskiem w rurze
ochronnej stalowej
DN400 L-ok. 16,0m

- LEGENDA**
- projektowana trasa kanalizacji sanitarnej grawitacyjnej
 - projektowana trasa kanalizacji sanitarnej ciśnieniowej
 - projektowana trasa przykanalika kanalizacji sanitarnej
 - projektowane studzienki kanalizacji sanitarnej
 - projektowane pompy ściekowe
 - rura ochronowa kabli elektroenergetycznych i telekomunikacyjnych Ø160mm
- 11-626** numery działek ewidencyjnych
S1 studnia na kanale grawitacyjnym
K1 przykanalik do działki
W+I wjazd na kanale tłoczny
Z+I złącze przewodu tłoczego
S+I studnia na kanale tłoczny
Pl/pł pompownia ściekowa/przymirowa

STAROSTWO POWIATOWE
Wydział Infrastruktury
06-500 Mława, ul. Reymonta 6
tel. (23) 655-29-13, 654-33-11

Tytuł projektu:			
Nazwa i adres Zamawiającego:			
Jednostka projektowa:			
Przedmiot rysunku:			
Branża sanitarna projektował:		Podpis:	
Branża sanitarna sprawdził:		Podpis:	
Branża sanitarna opracował:		Podpis:	
Branża sanitarna opracował:		Podpis:	
Data: 10.2015		Skala: 1:500 Stadium: PNB Nr rys.: A5.5	