

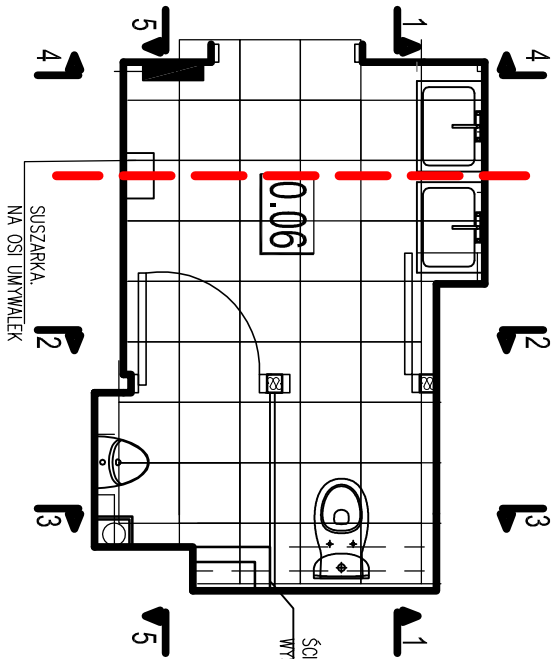
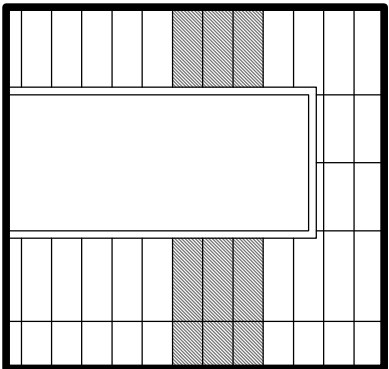
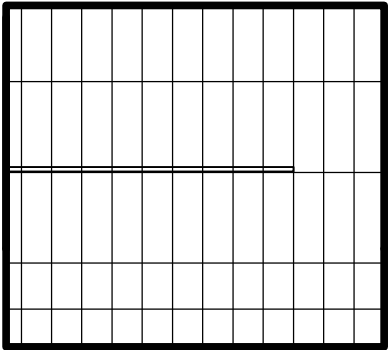
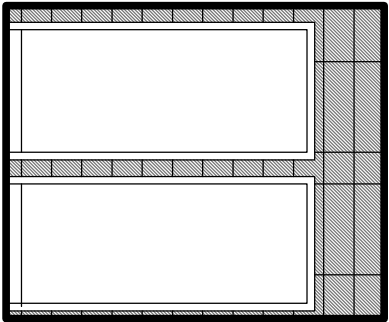






DEKOR NAPIS NP AMBRILA
INSERTO MIASTIA
OŚWIETLЕНИЕ.
LUSTRO WKLEJANE 60X147.
DOZOWNIK NA MYDŁO
STAŁ K.O.

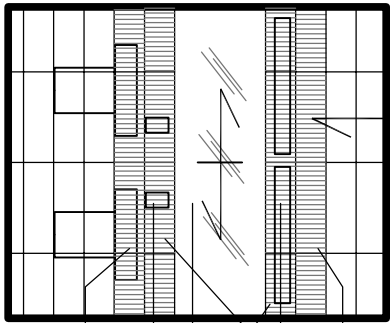

0.06
ŚCIANKA SYSTEMOWA NA NOŻKACH ALUMINIOWYCH
WYS 208 CM
SUSZARKA
NA OSI UMYSIALEK

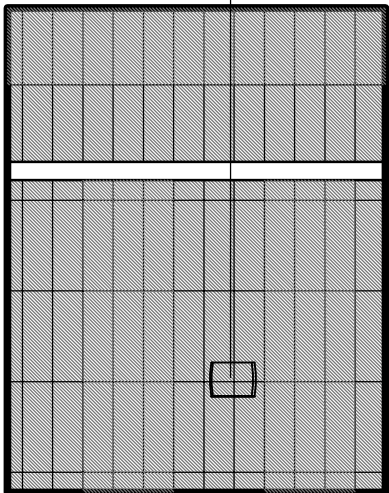


DEKOR KROPKI NP AMBRILA
INSERTO A
OŚWIETLЕНИЕ NAD LUSTREM
DEKOR KROPKI NP AMBRILA
INSERTO B
LUSTRO WKLEJANE 60X206.
DOZOWNIK NA MYDŁO
STAŁ K.O.
DEKOR KROPKI NP AMBRILA
INSERTO A

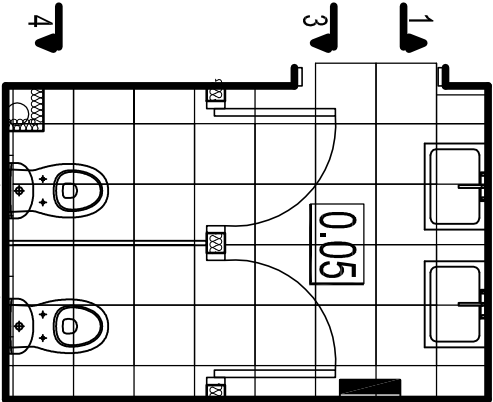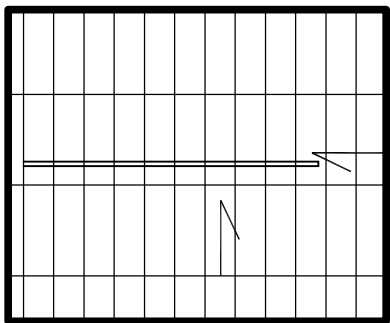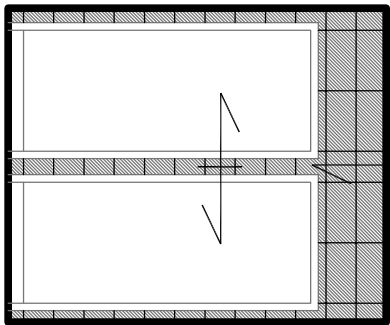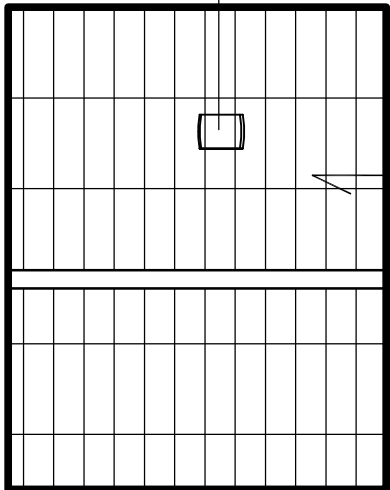

0.05
SUSZARKA

PLYTKA BIAŁA 20X60 NP PARADYZ AMBRILA.
PLYTKA GRAFITOWA 20X60 NP PARADYZ AMBRILA.
DEKOR 20X60 NP PARADYZ AMBRILA.
OŚ UKŁADANIA PŁYTEK, KRAWĘDŹ ZACŁAWIANIE

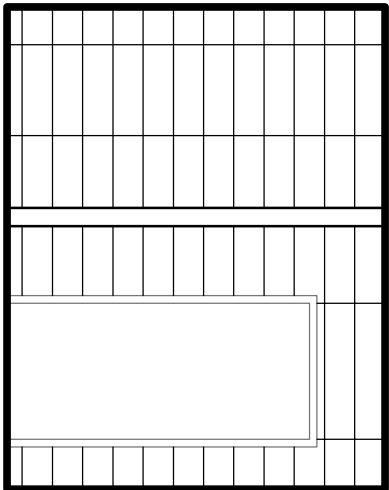

UWAGA WYSOKOŚĆ W.C. NA GOTOWO MIN 250 CM
SZEROKOŚĆ KABINY NA GOTOWO MIN 100 CM
LUSTRA DOMIAR NA BUDOWIE

Tytuł projektu:
PROJEKT ZAMIENNY BUDOWLANY
PRZEBUDOWY NADBUDOWY I
ROZBUDOWY MIEJSKIEGO DOMU
KULTURY W MŁAWIE

BRANŻA:
ARCHITEKTURA

FAZA PROJEKTU:
BUDOWLANO-WYKONAWCZY

INWESTOR:
URZĄD MIASTA MŁAWA
06-500 MŁAWA UL STARY RYNEK 19

ADRES INWESTYCJI:
06-500 MŁAWA UL. STARY RYNEK 13

PROJEKTANCI:
mgr inż. arch. Jarosław Głosek
upr. nr 129/00/Wt
SPRAWDZAJĄCY
mgr inż. arch. Mariusz Wojtczak
upr. nr 21/R26/LIA/02

RYSUJEK:
ŁAZIENKI

DATA:
KWIECIEŃ 2013

SKALA:
1:50

NR RYS:
20