


KONCEPCJA ZAGOSPODAROWANIA SKALA 1:1000

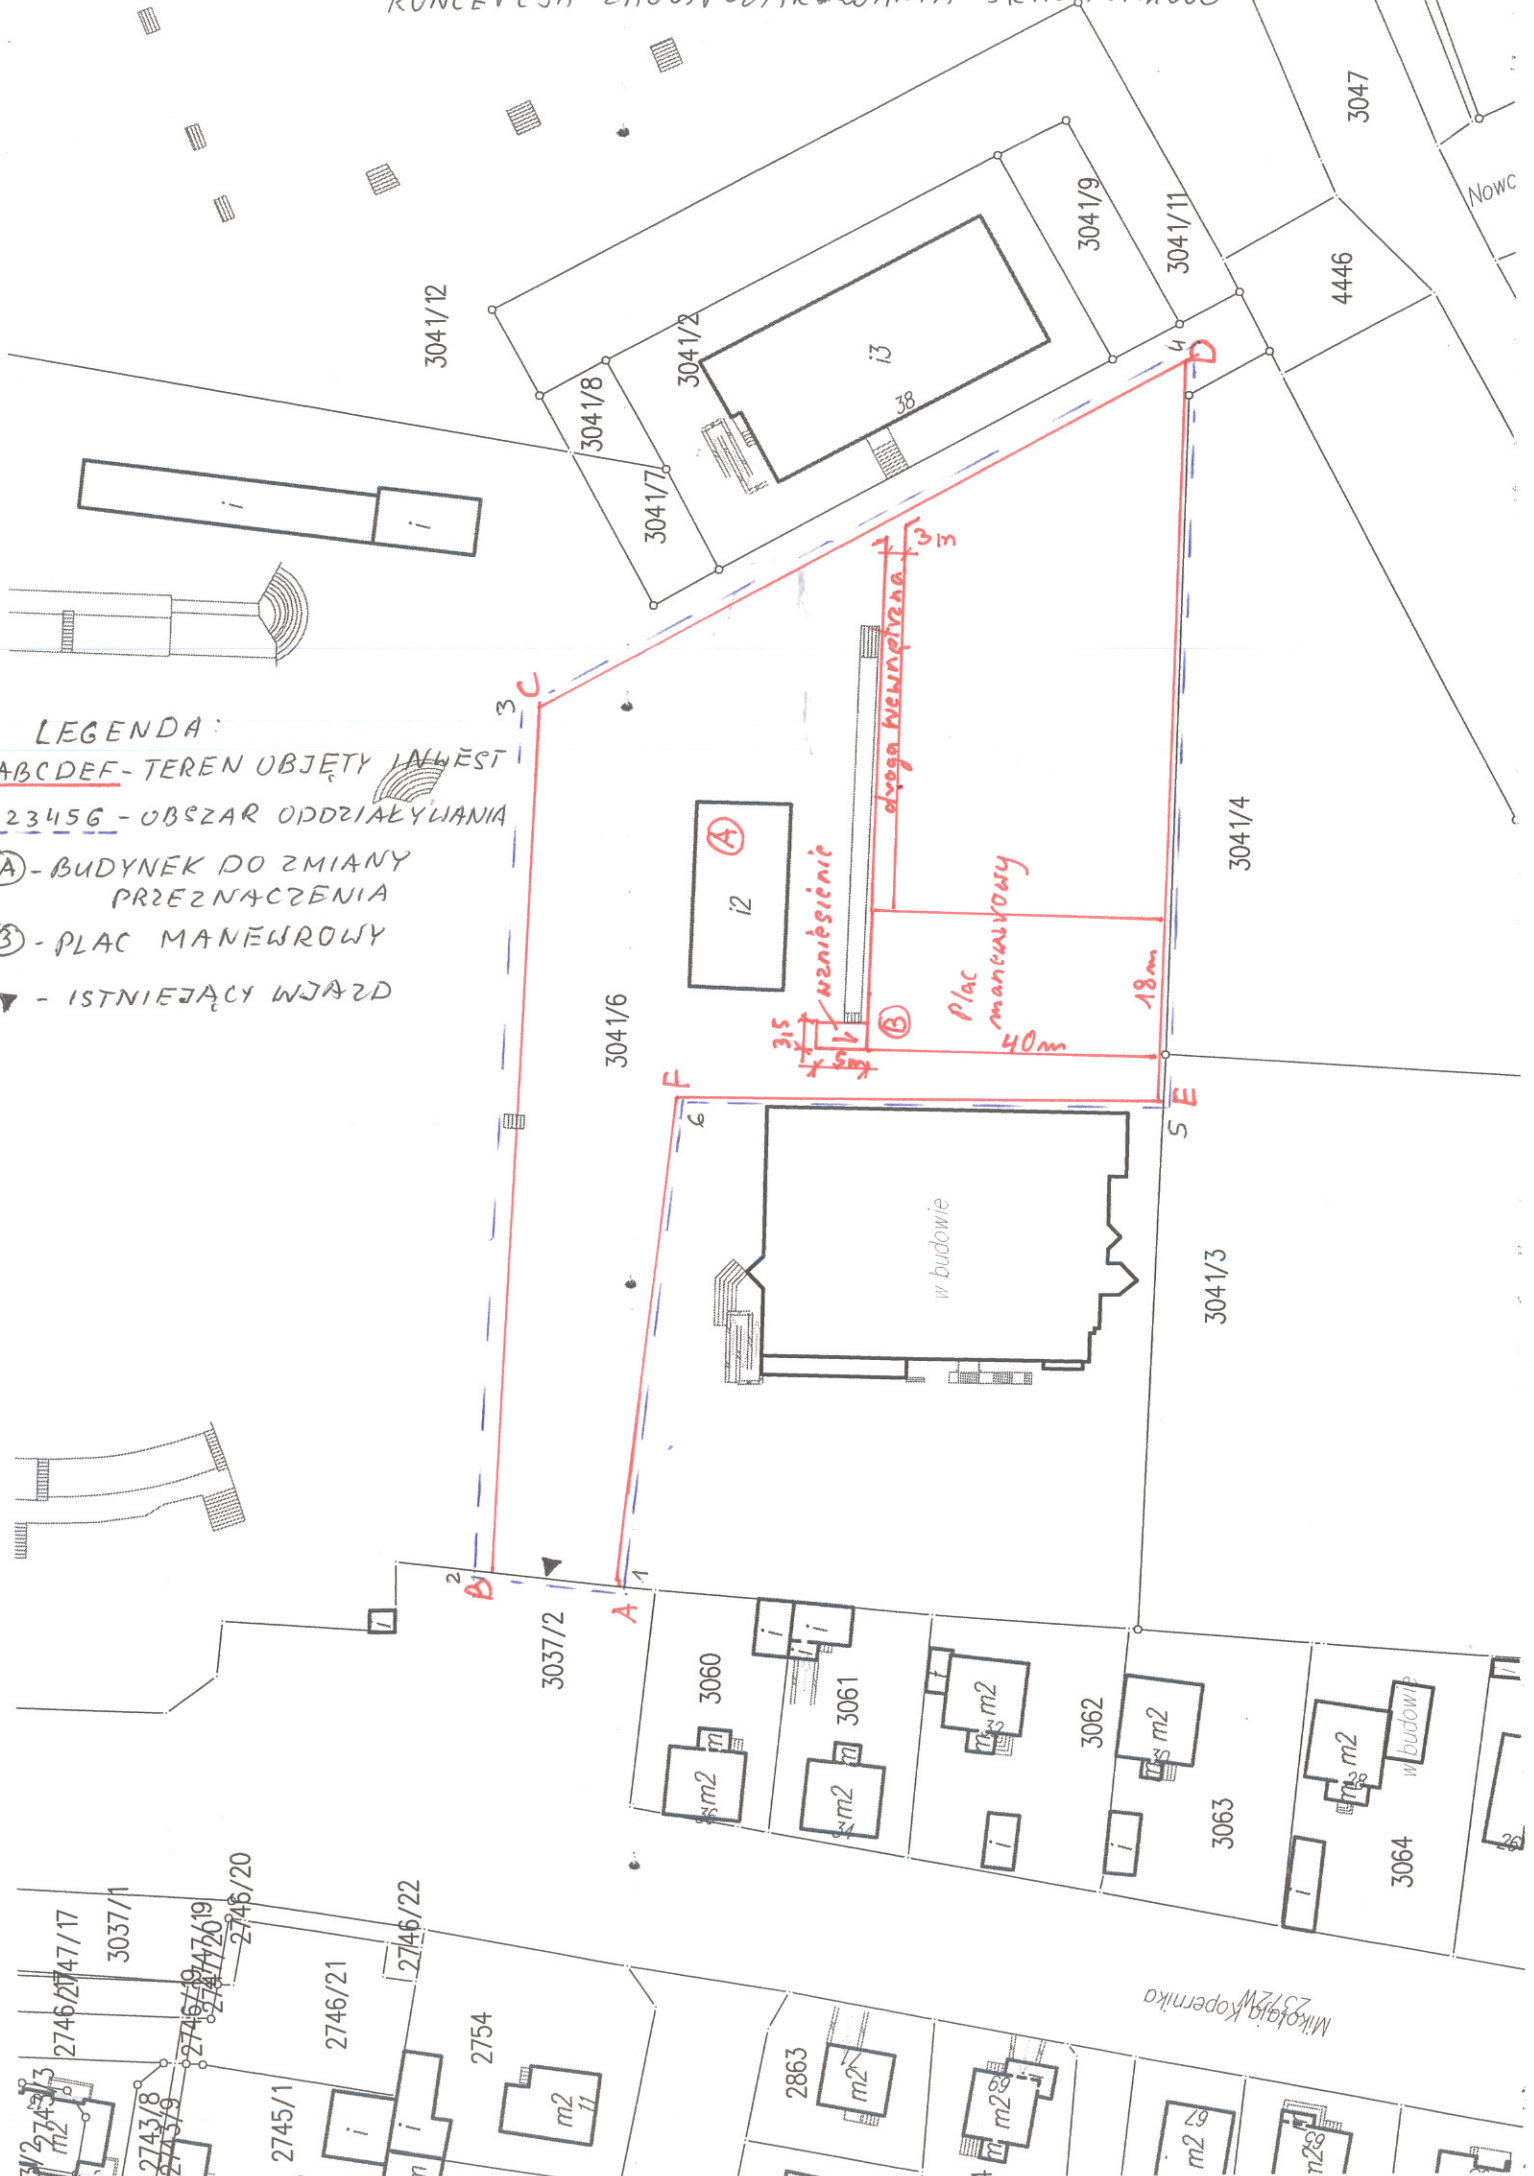

LEGENDA:

ABCDEF - TEREN OBJĘTY INWEST

123456 - OBSZAR ODDZIAŁYWANIA

Ⓐ - BUDYNEK DO ZMIANY PRZEZNACZENIA

Ⓑ - PLAC MANEWROWY

▼ - ISTNIEJĄCY WJAZD