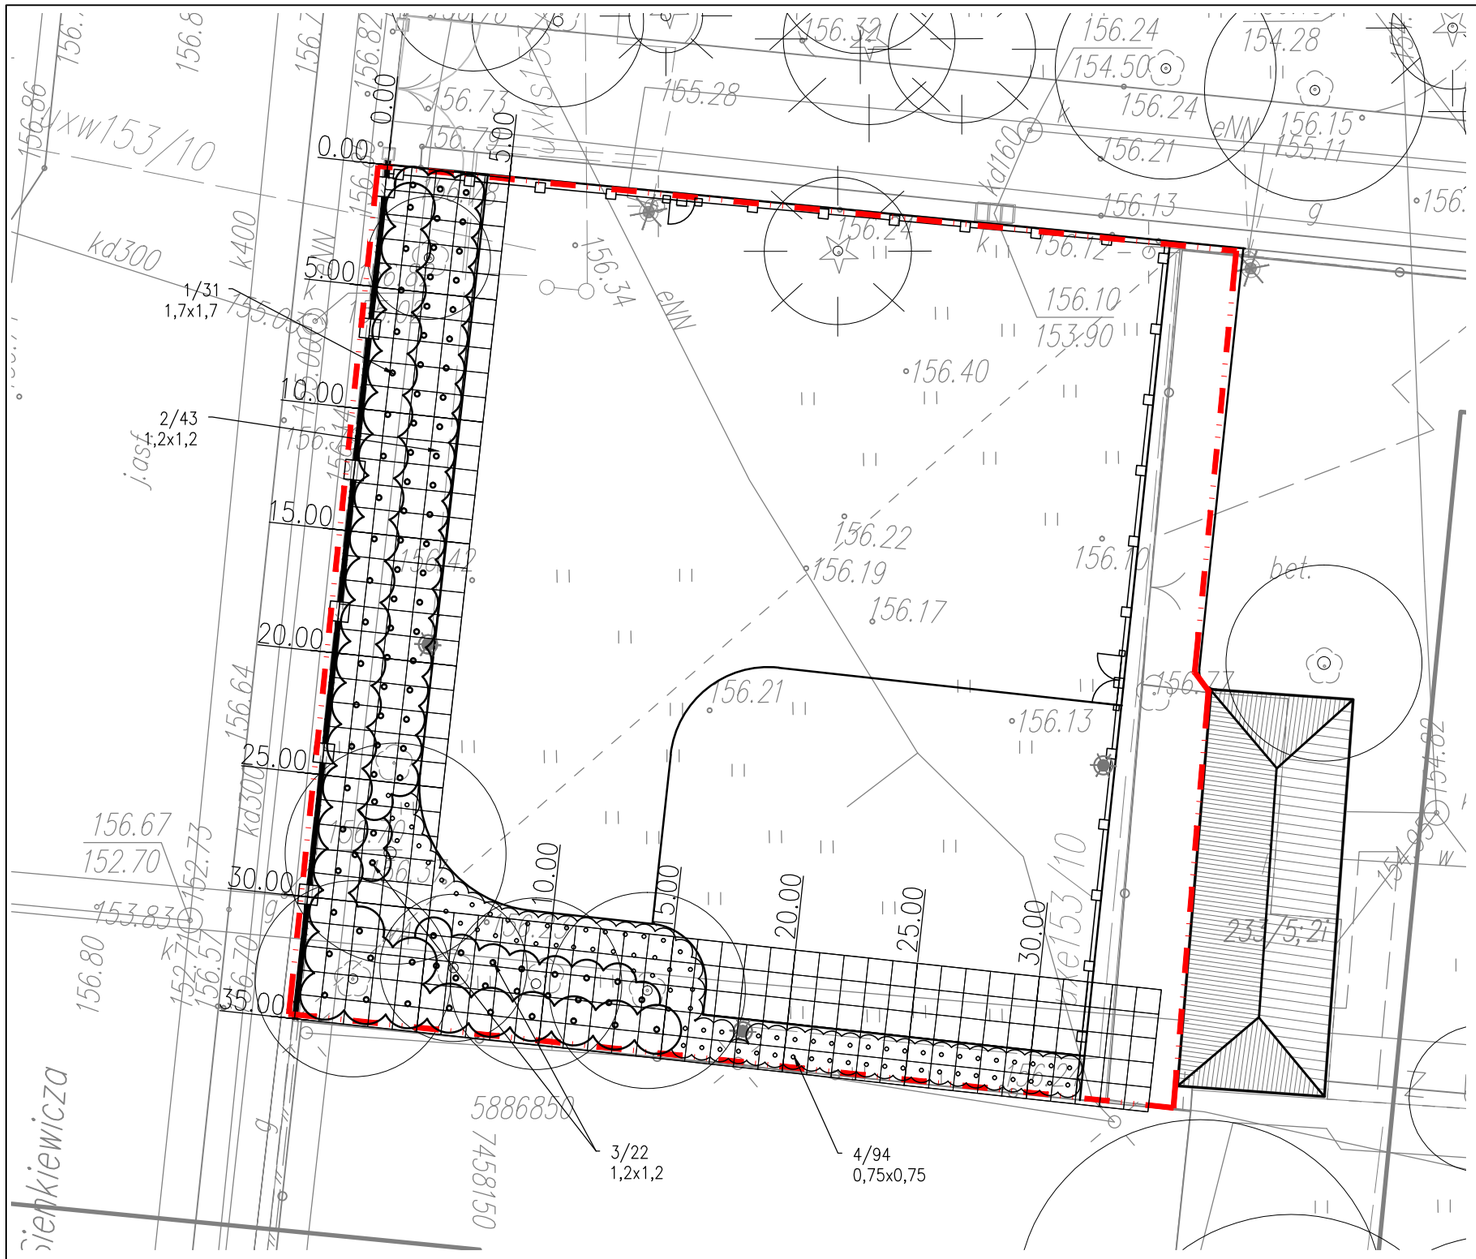

Oznaczenia:

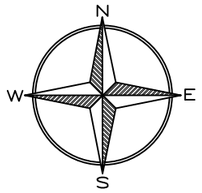

Granica opracowania

projektowane krzewy

4/94
0,75x0,75

oznaczenia wg wykazu materiału roślnnego

domiarowa siatka kwadratów 1x1m

Wykaz materiału roślinnego:

L.p.	gatunek	liczba sztuk
1	Physocarpus opulifolius	31
2	Spiraea 'Snowmound'	43
3	Symphoricarpos ×doorenbosii 'Mother of Pearl'	22
4	Symphoricarpos chenaultii 'Hancock'	94

Ogród, Park, Krajobraz®
Jakub Zemła, Tomasz Zwiech

01-042 Warszawa, ul. Okopowa 45 lok. 77, tel./fax: (0-22) 838-28-30, 848-35-71, 837-57-22, Regon 014888687 , NIP 527-22-06-155

Dokumentacja:
AKTUALIZACJA DOKUMENTACJI PROJEKTOWO-KOSZTORYSOWEJ DRUGIEGO PLACU ZABAW NA TERENIE ZACHODNIEJ CZĘŚCI ZABYTKOWEGO PARKU MIEJSKIEGO W MŁAWIE

Inwestor: MIASTO MŁAWA Stary Rynek 19, 06-500 MŁAWA

METRYKA PROJEKTU

Nazwa i adres obiektu budowlanego:
PARK MIEJSKI W MŁAWIE (ul. Żeromskiego / ul. Reymonta / ul. Wyspiańskiego / ul. Sienkiewicza)

Tytuł rysunku:	Skala:	Numer:
PROJEKT BUDOWLANY/WYKONAWCZY SZATY ROŚLINNEJ	1 : 250	8

Autorzy projektu :	Podpisy:	Data:
mgr inż. JOANNA TYBIŃKOWSKA arch. krajobrazu mgr inż. JAKUB ZEMŁA arch. krajobrazu; upr. kons. 97 mgr inż. TOMASZ ZWIECH arch. krajobrazu; upr. kons. 276		CZERWIEC 2015