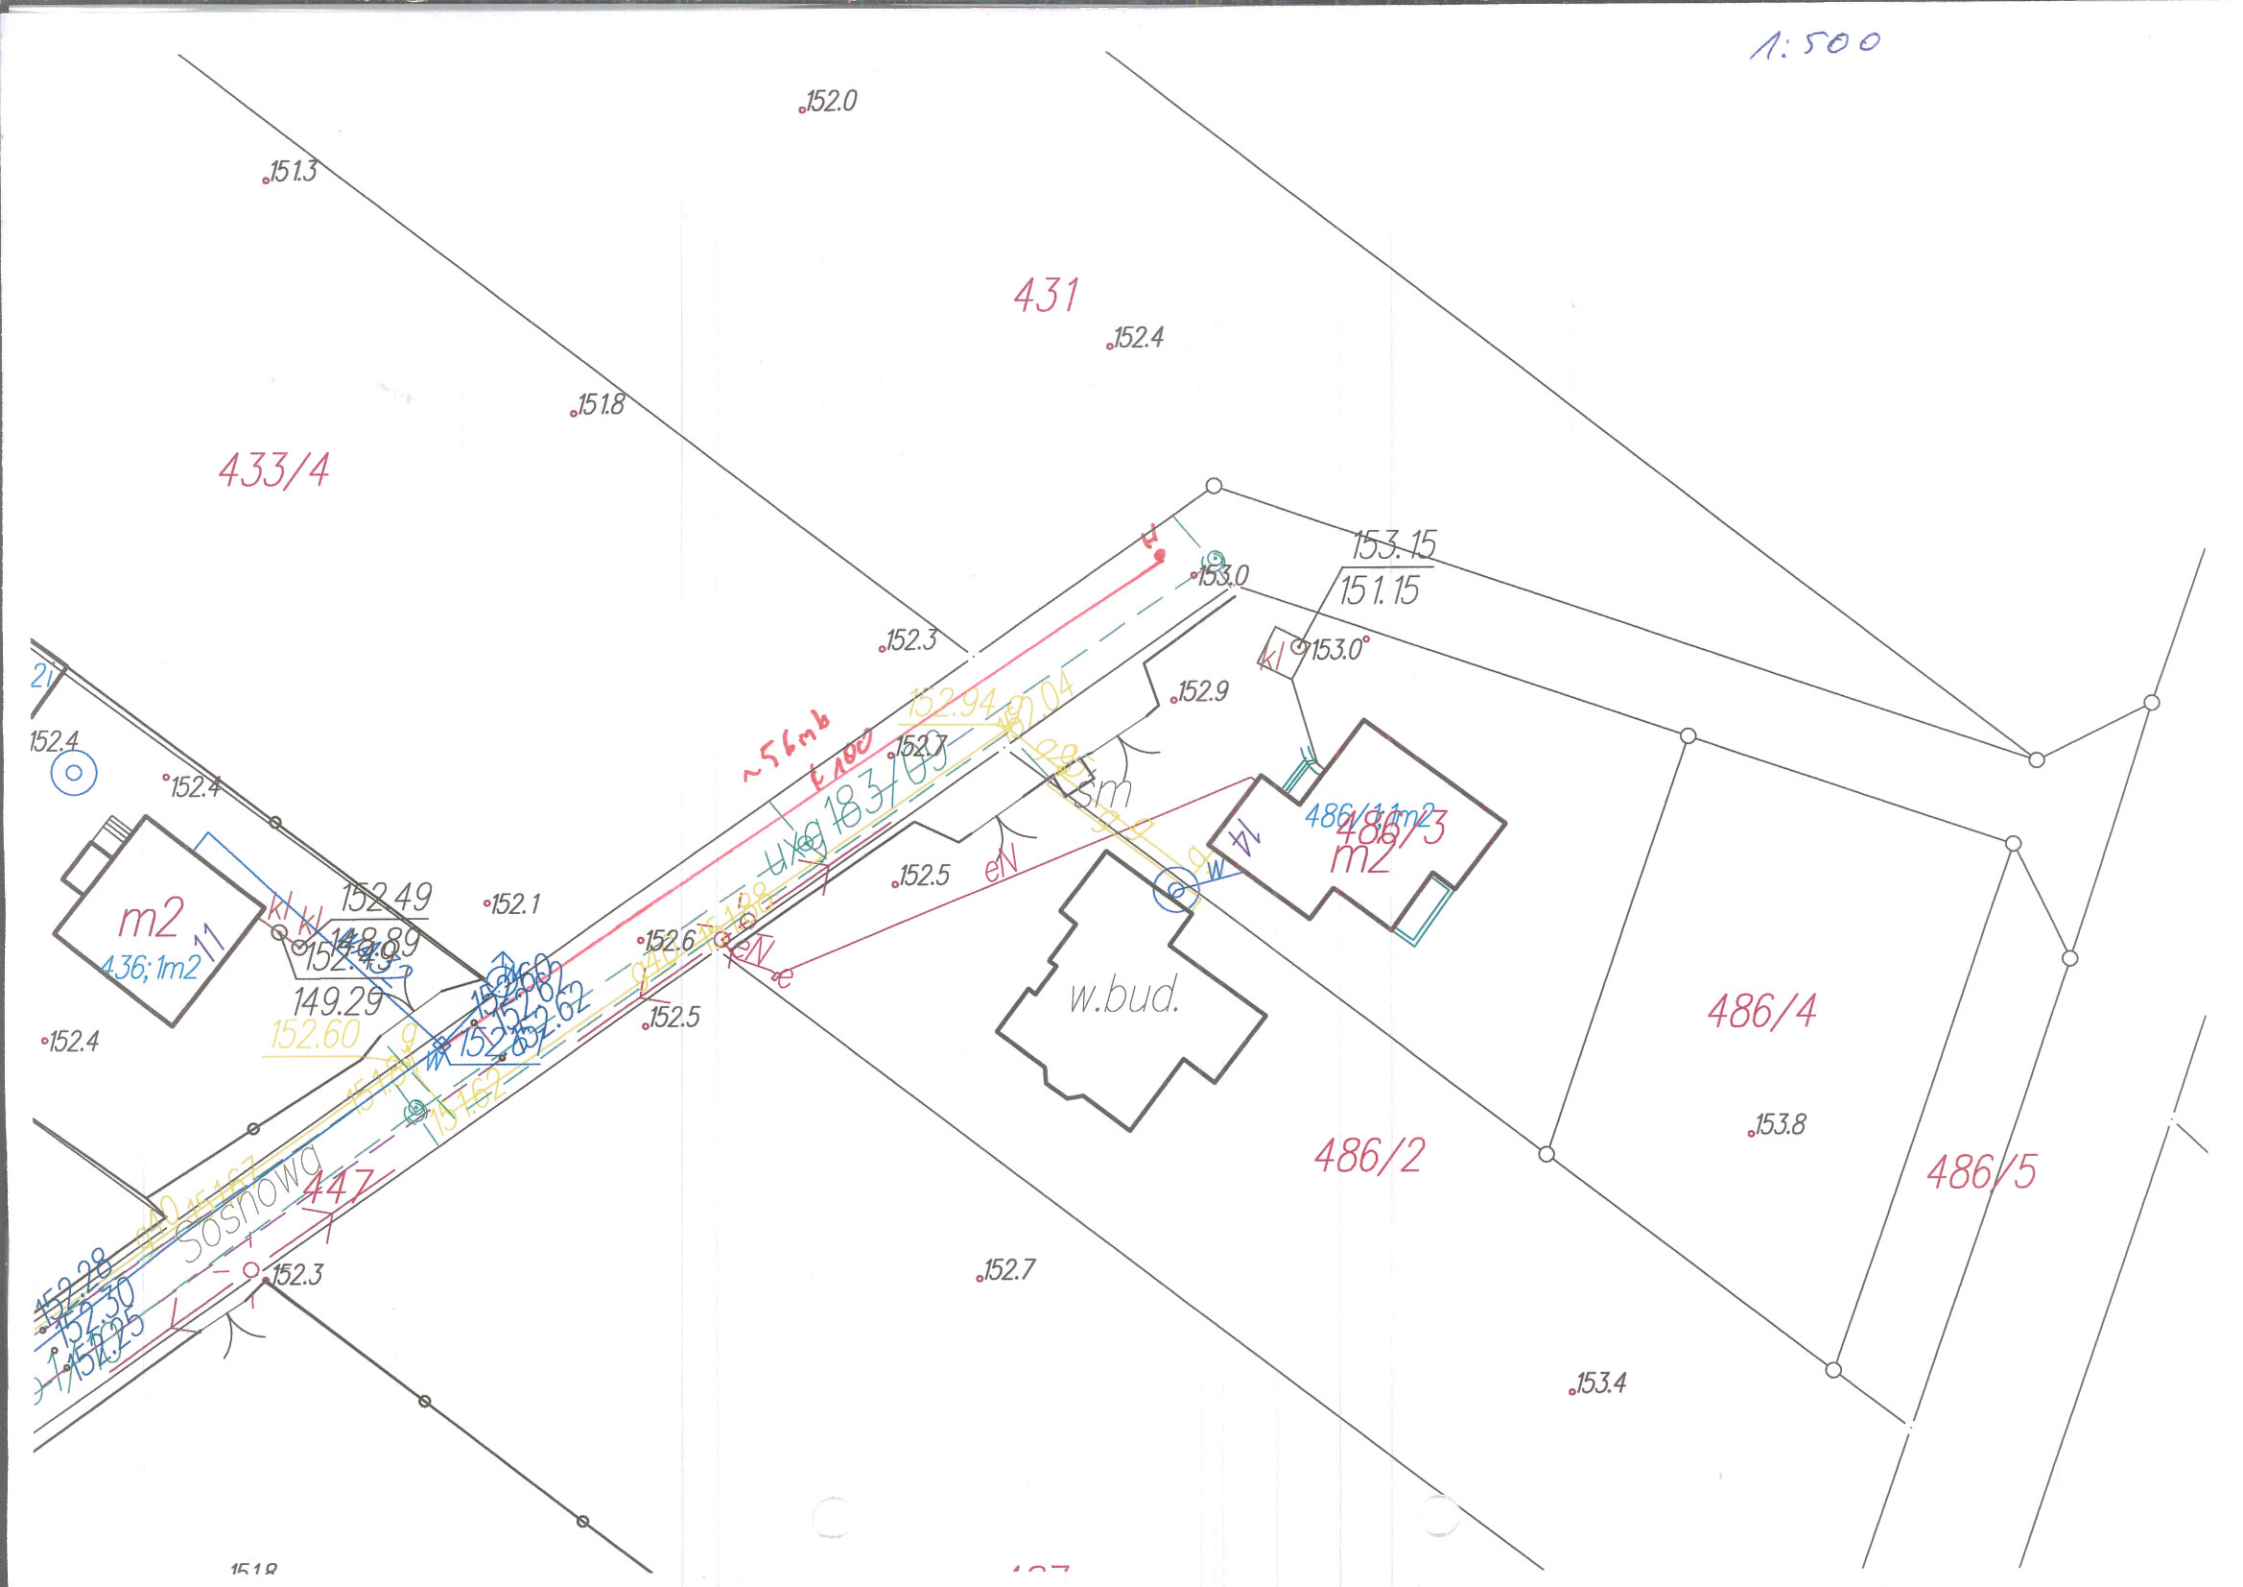
1:500
152.0
151.3
431
152.4
151.8
433/4
153.15
151.15
153.0
152.3
152.9
152.4
152.4
152.7
~56mb
152.94
152.04
183/03
m2
436;1m2
11
152.49
148.89
152.49
149.29
152.60
152.1
152.6
152.5
152.5
152.4
152.62
152.62
152.62
152.5
w.bud.
486/3
m2
486/4
486/2
486/5
153.8
153.4
152.7
152.3
Sosnowa
447
152.28
152.30
152.25
151.8