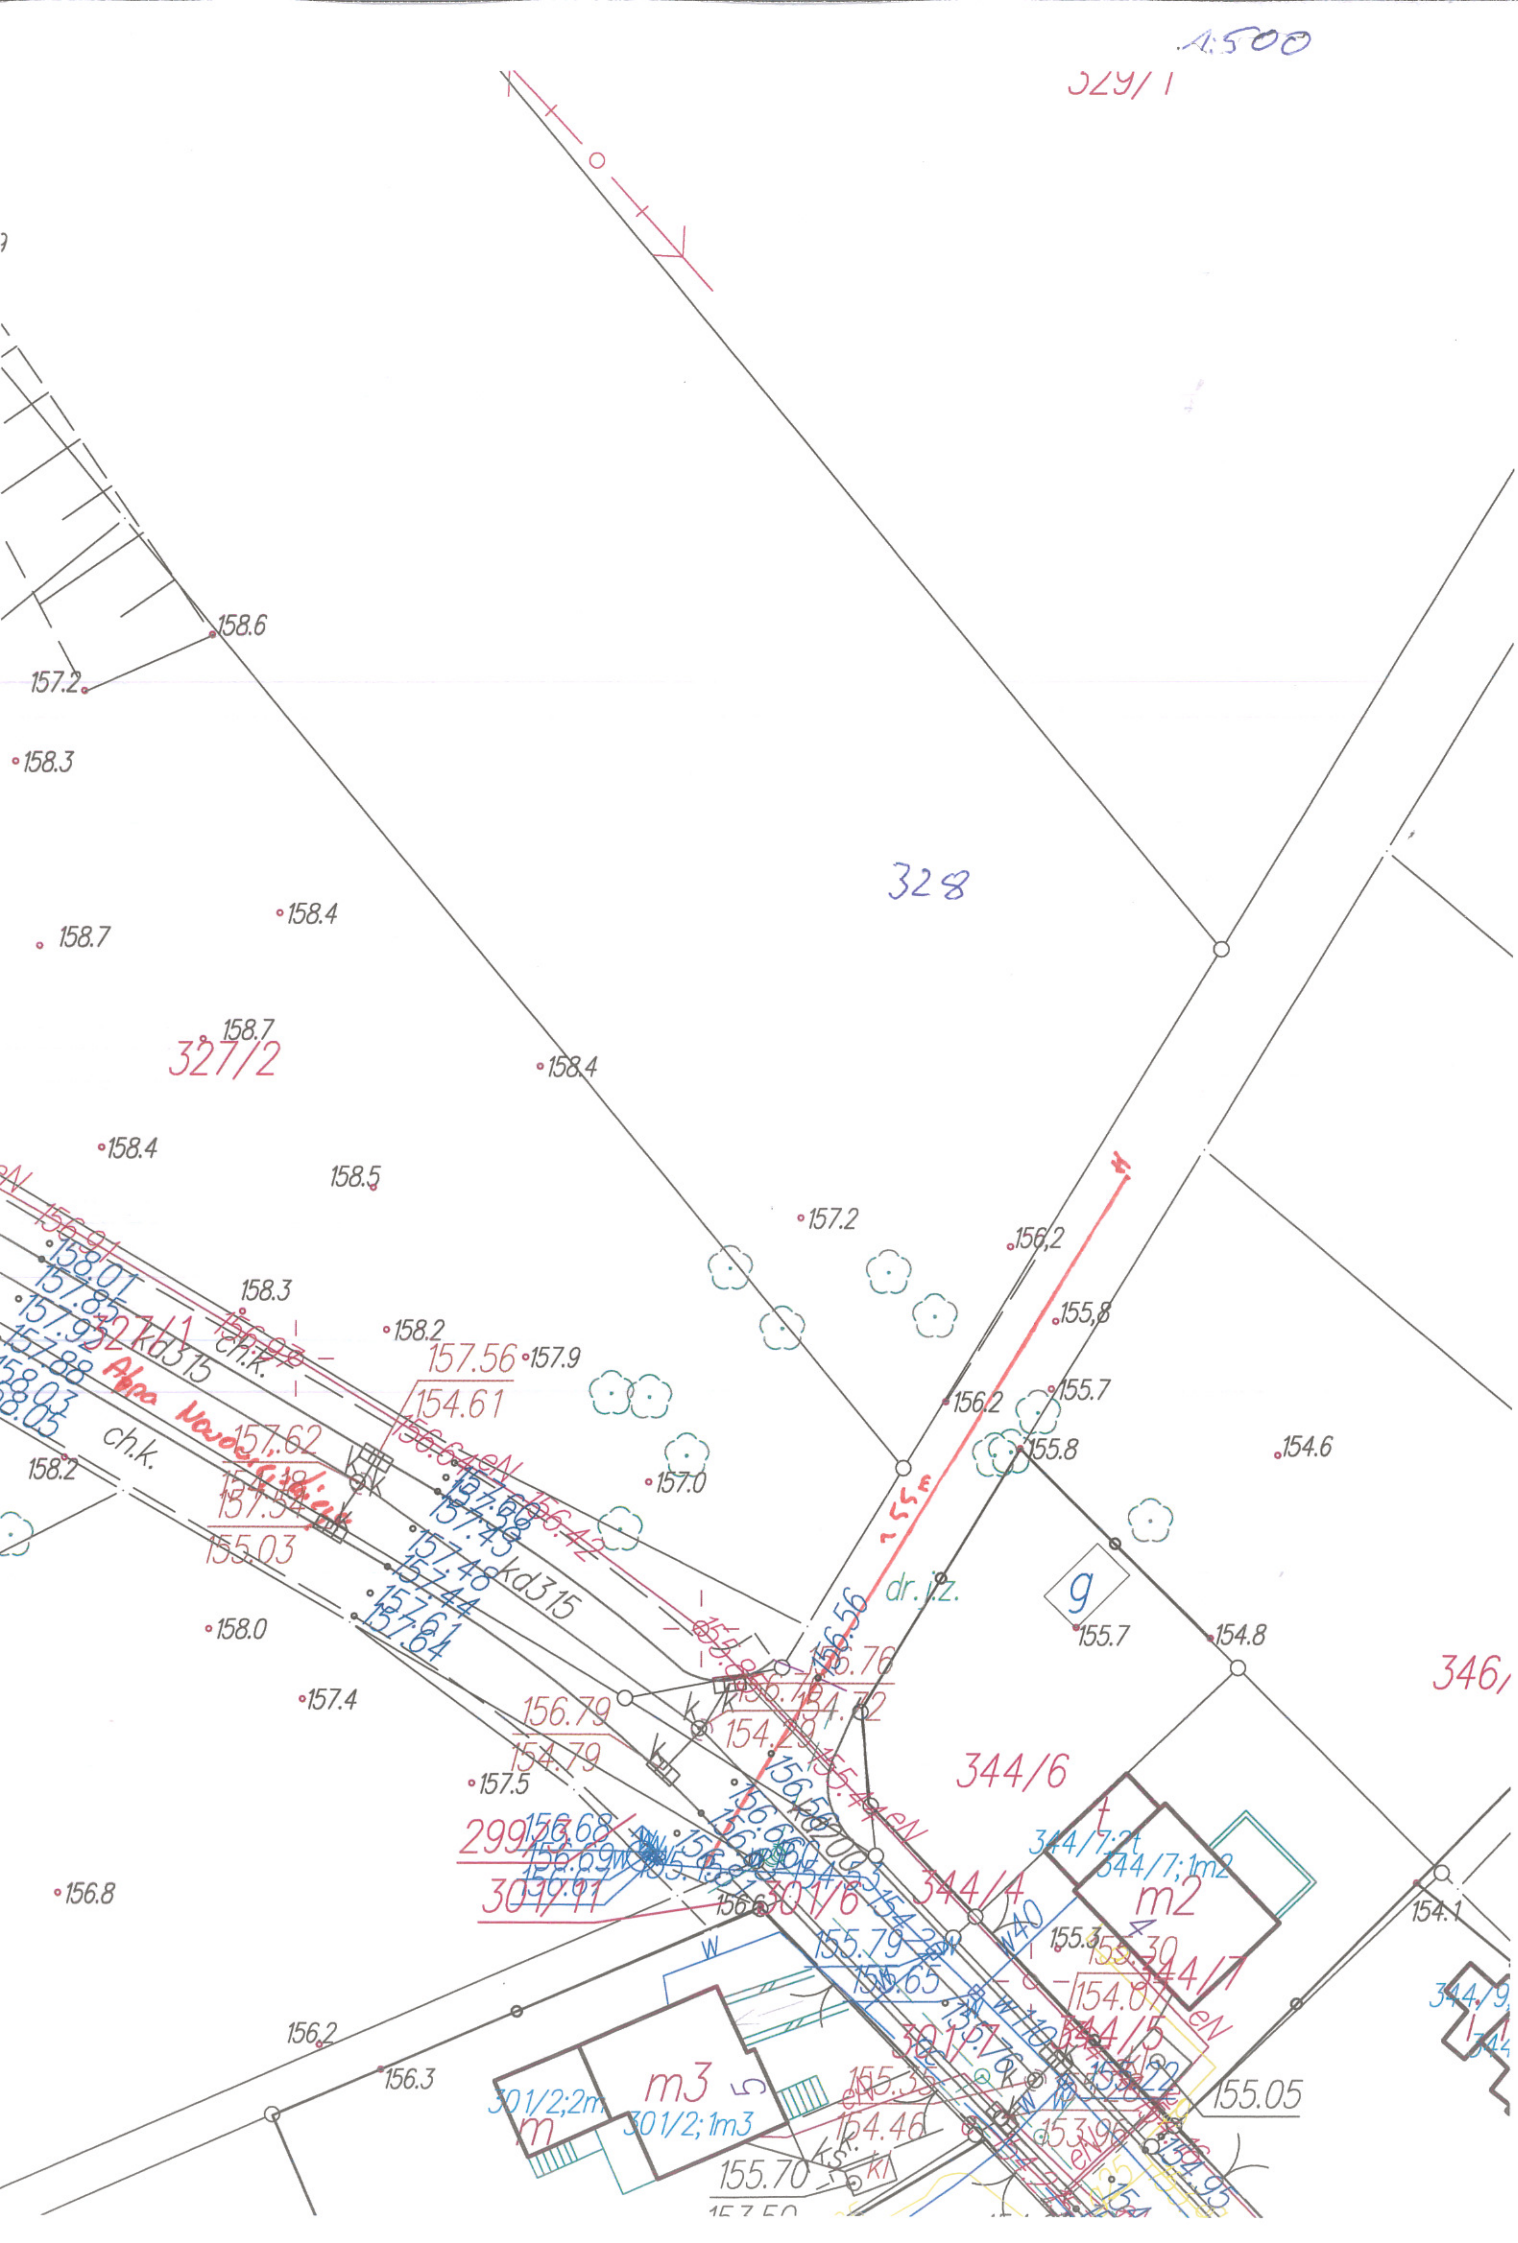
1:500
329/1
328
327/2
346/
344/6
344/4
344/5
344/7
344/7;1m2
344/7;2m
344/7;1m3
344/9
301/6
301/2;2m
301/2;1m3
299
301/11
m2
m3
g
dr. iz.
ch.k.
kd315
kd315
Alpa Navodila
155.05
155.70
154.46
154.61
157.56
156.79
154.79
156.56
155.79
154.61
154.46
153.99
154.95
154.1
154.6
154.8
155.7
155.8
156.2
155.3
156.8
157.4
157.5
157.0
157.9
158.0
158.2
158.3
158.4
158.5
158.6
158.7
157.2
156.3
156.2