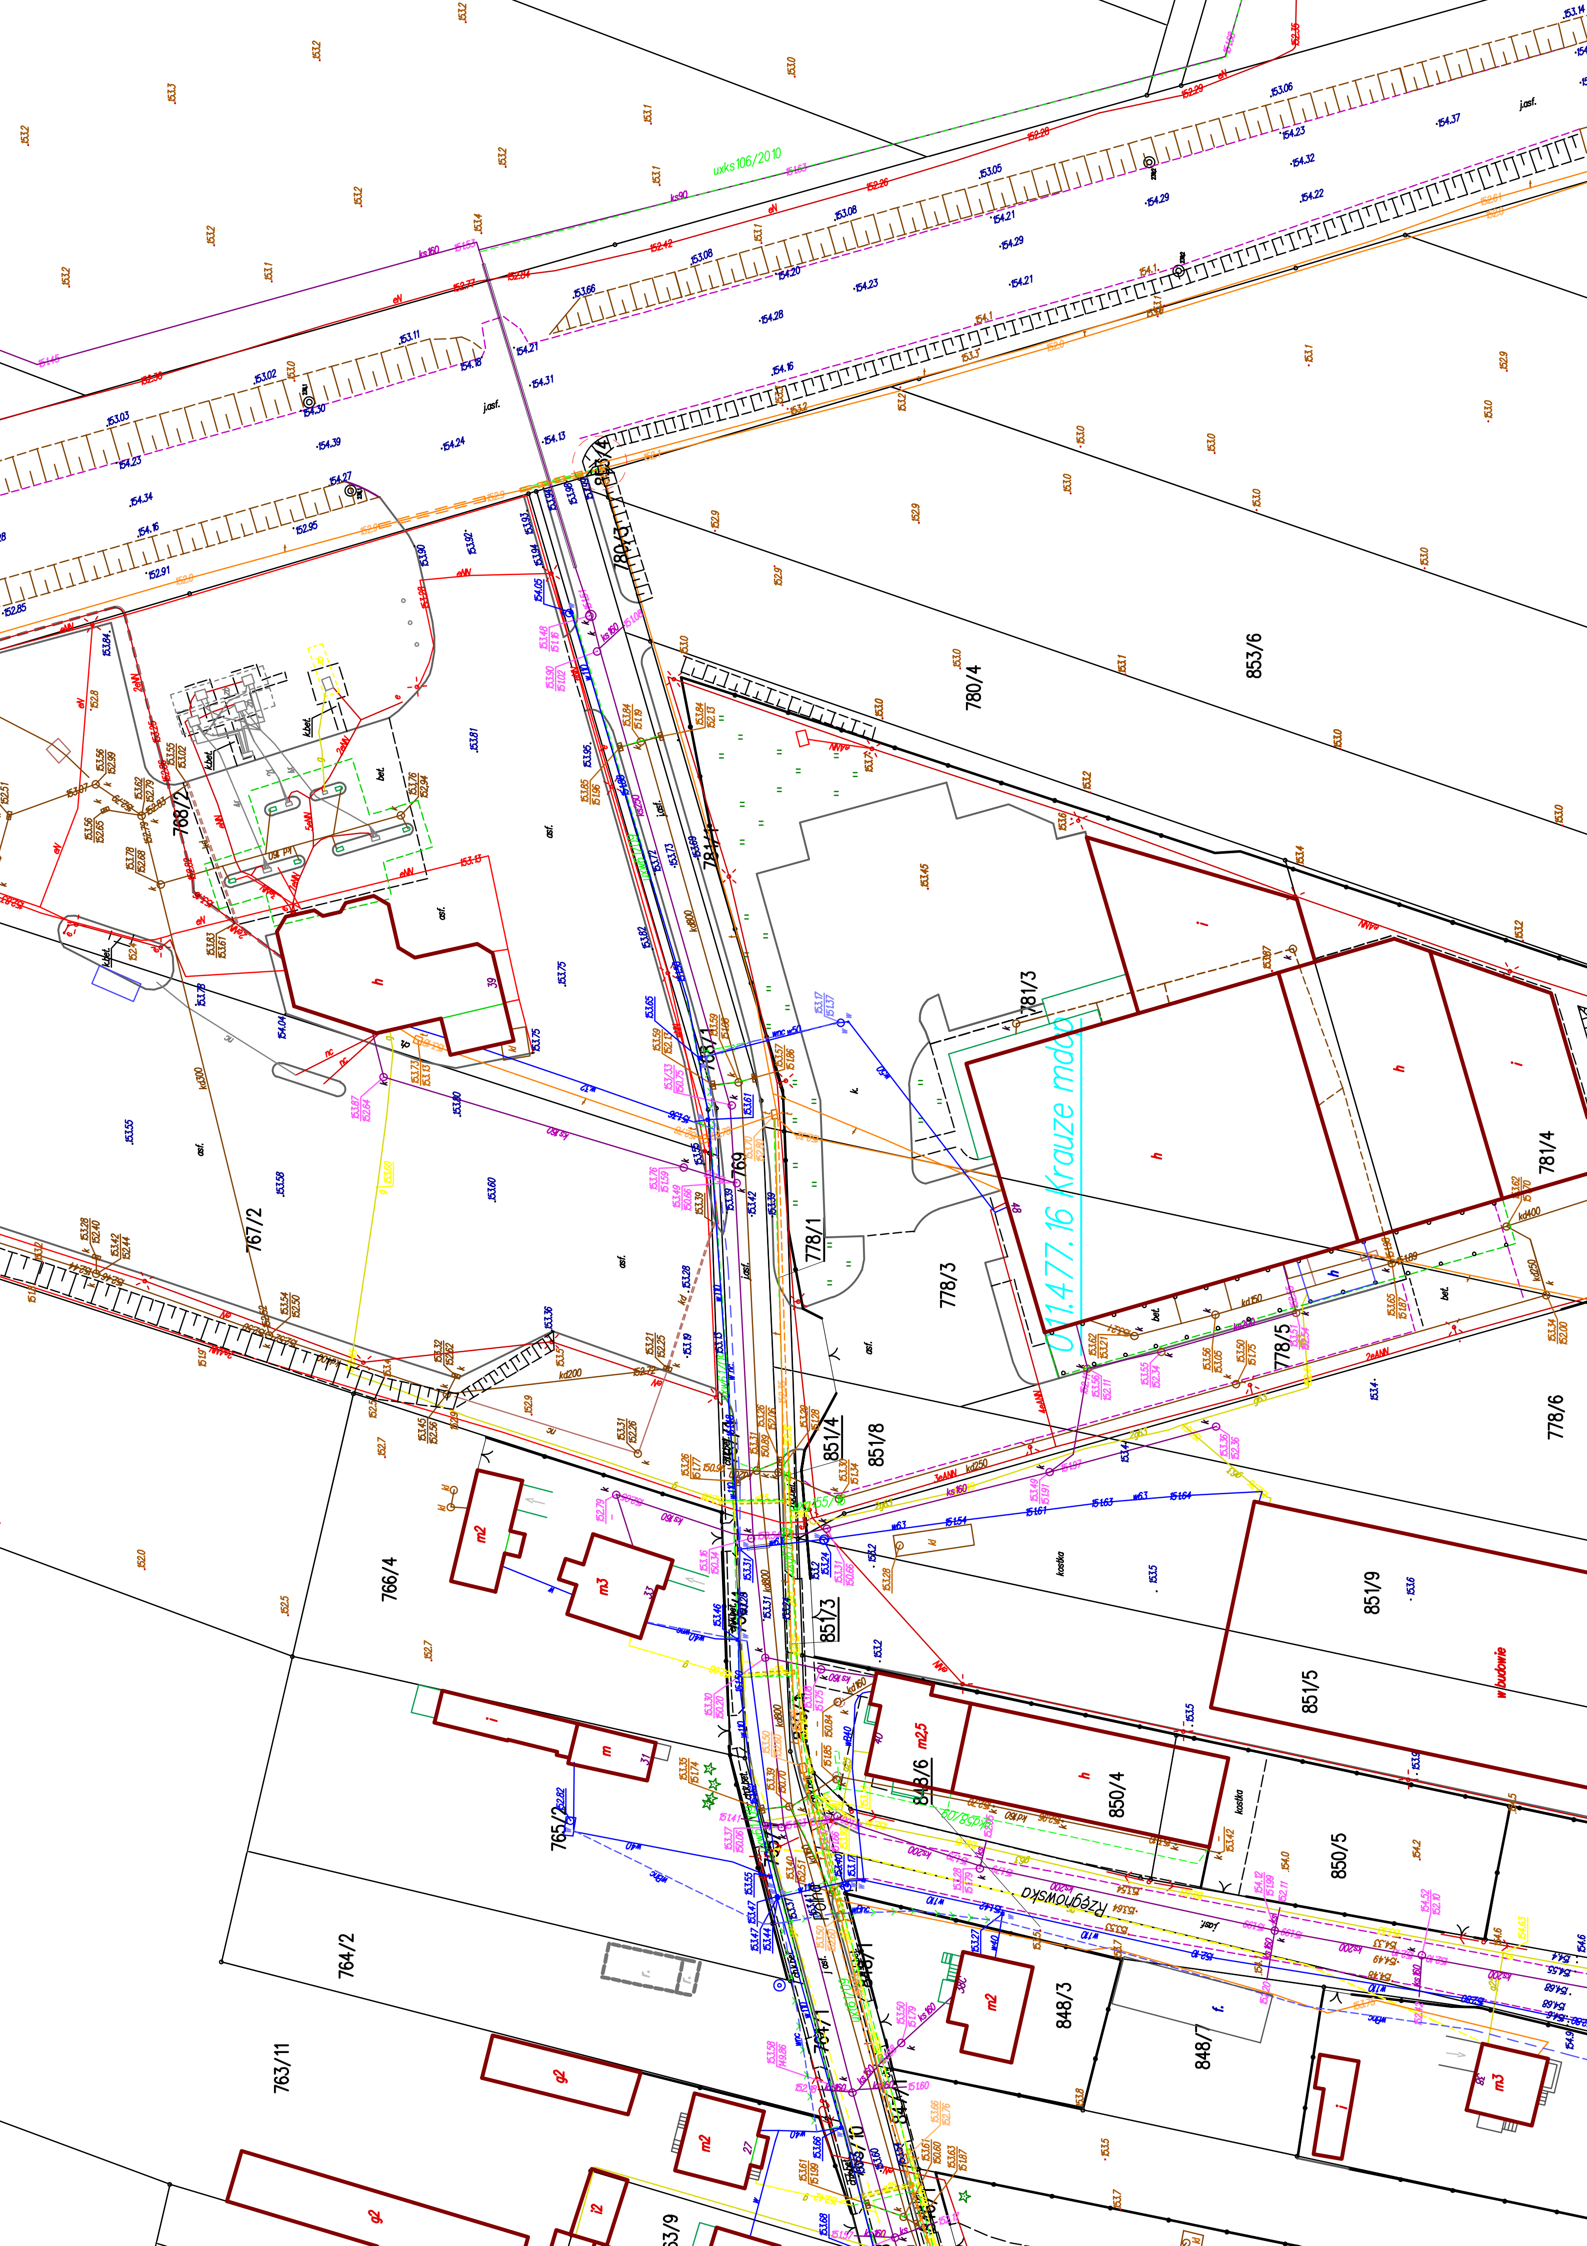

780/3
780/4
853/6
781/3
781/4
768/2
767/2
778/1
778/3
778/5
778/6
769
851/4
851/8
851/3
851/9
851/5
766/4
765/2
764/2
763/11
848/6
850/4
850/5
848/3
848/7
Rzęgnowska
w budowie
011.47.16 Krauze mdcp