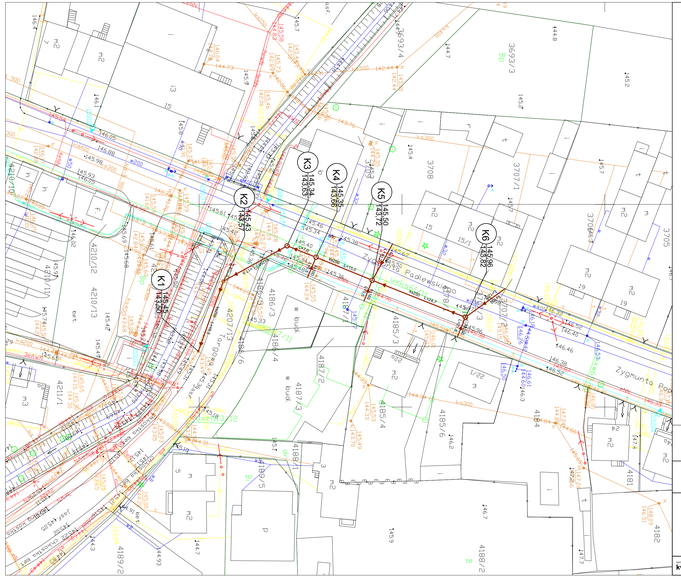

Legenda:

UZBROJENIE ISTNIEJĄCE

- istniejąca sieć k.s.
- istniejąca sieć k.d.
- istniejąca sieć gazowa
- istniejąca sieć wodociągowa
- istniejąca sieć telekomunokacyjna
- istniejąca sieć energetyczna

PROJEKTOWANA SIEĆ K.S.

- projektowana sieć KS
- projektowana studnia PCV dn600
- projektowana studnia żel-bet 1200

Treść niniejszej mapy jest
identyczna z mapą do celów projektowych
przyjętą do zasobów
w dniu 16.04.2012
pod nr 2039-65/2012

PROJEKT:
BUDOWA KANALIZACJI SANITARNEJ N/A ODCINKU UL.PADLEWSKIEGO W MŁAWIE (od wysokości Straży Pożarnej do Padlewskiego 37)

INWESTOR:
MIASTO MŁAWA
06-500 MŁAWA UL.STARY RYNEK 19

URZĄD PROJEKTOWY
BIURO KSZTAŁTOWANIA
ŚRODOWISKA
ul. DACHOWSKIEGO 16
TEL. KOM. 502 161 665

PRAWA AUTORSKIE
ZASTRZEŻONE

PLAN ZAGOSPODAROWANIA

SKALA: **1:500**

NR RYSUNKU: **1**

PROJEKTOWAŁ:
MGR INŻ PIOTR KOZŁOWSKI
upr.upr. 73/ODM-7155

PODPIS:

kwiecień 2012