
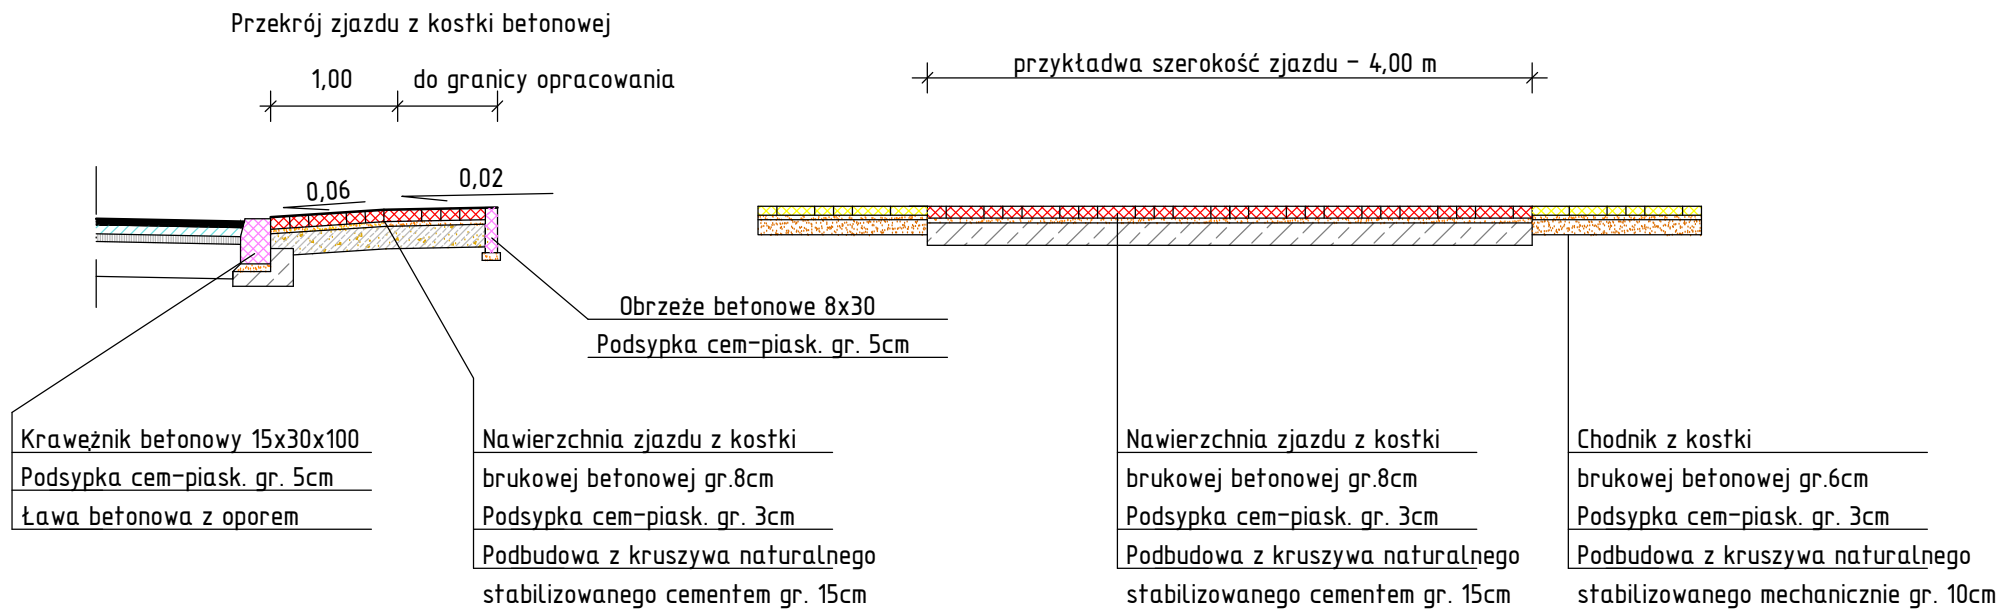


Zjazd z kostki betonowej (TYP1)  
Skala 1:50

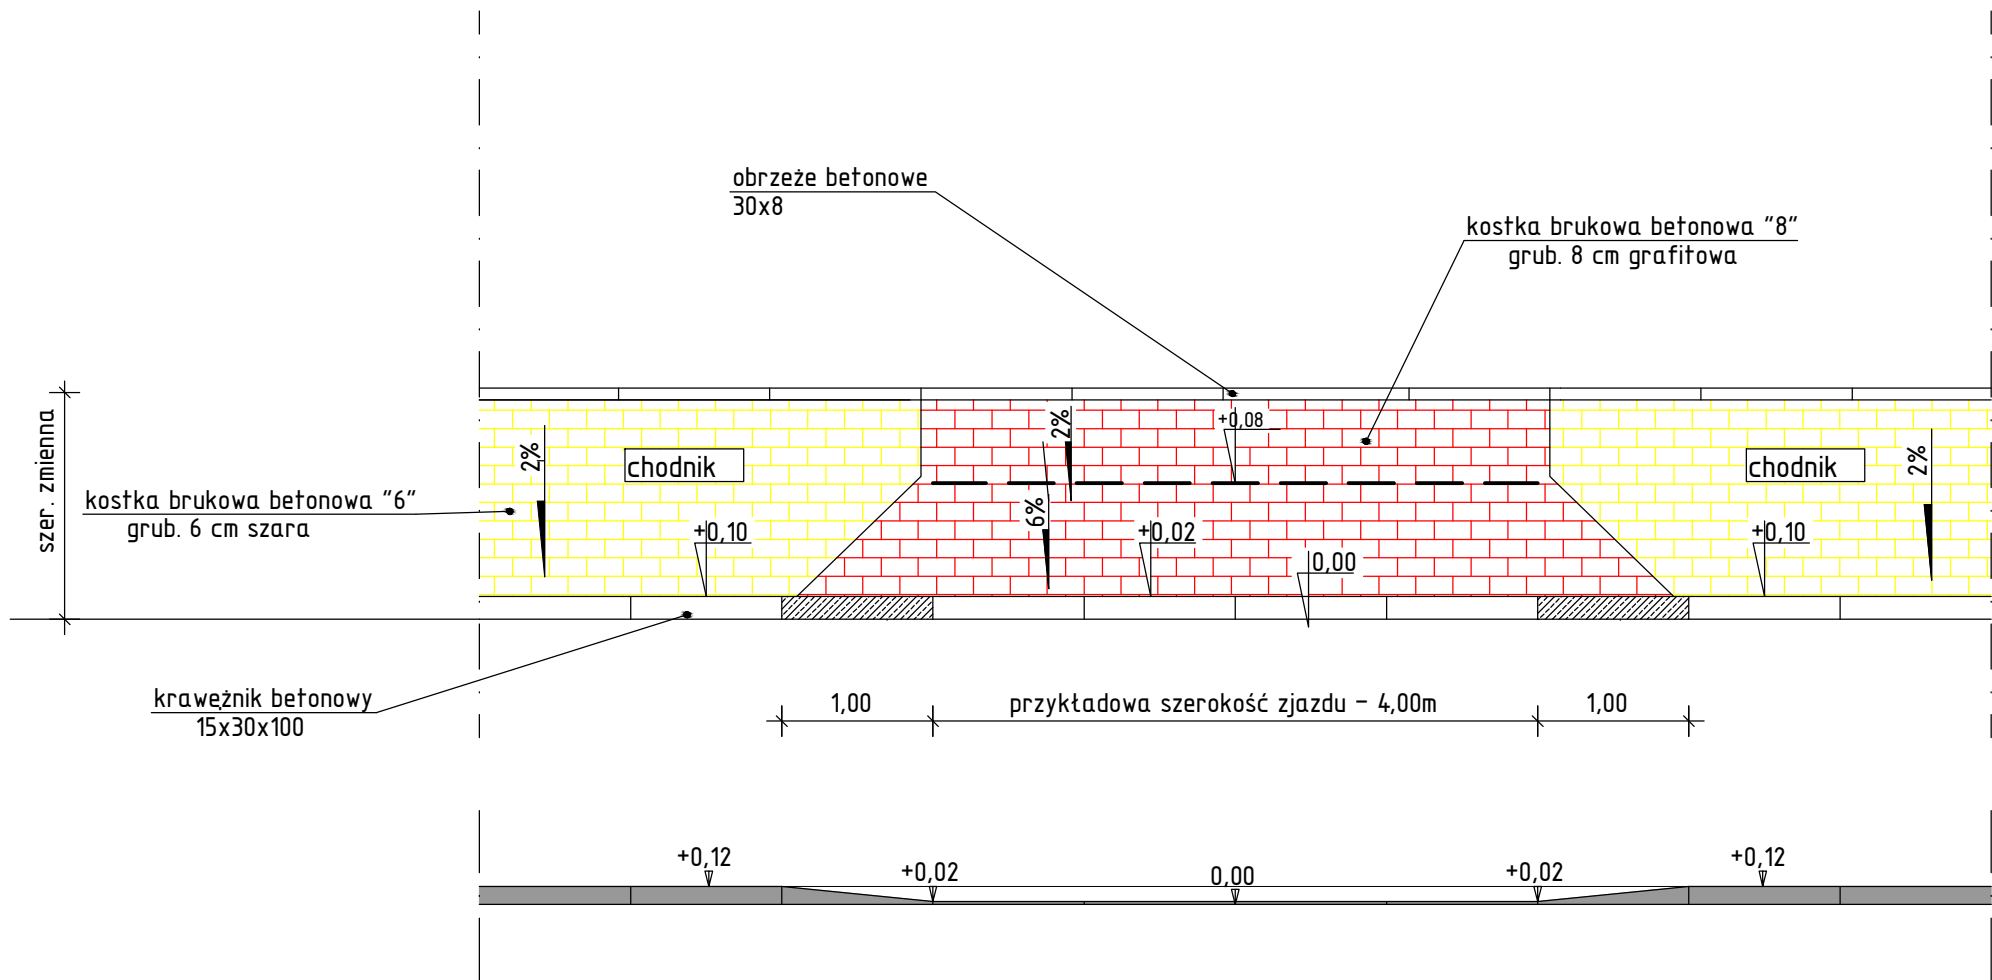

	PROJEKT <b>PRZEBUDOWA NAWIERZCHNI UL. BURSZTYNOWEJ, UL. SREBRNEJ I UL. ŻŁOTEJ W MŁAWIE</b>		
	INWESTOR <b>MIASTO MŁAWA STARY RYNEK 19, 06-500 MŁAWA</b>		
	USŁUGI PROJEKTOWE ANDRZEJ DUSIŃSKI 06-500 MŁAWA UL. WARSZAWSKA 1 LOK. 19 TEL./FAX 023 654 4498 TEL. KOM. 502 282 840  NIP 569-102-19-05 REGON 130231285	STUDIUM <b>PROJEKT BUDOWLANO - WYKONAWCZY</b>	BRANŻA <b>DROGOWA</b>
	PRAWA AUTORSKIE ZASTRZEŻONE	SKALA <b>1:50</b>	
DATA <b>MAJ 2014 R.</b>	RYSUNEK <b>SZCZEGÓŁ ZJAZDÓW</b>		NUMER RYSUNKU <b>5</b>
	PROJEKTANT BRANŻA DROGOWA MGR INŻ. ANDRZEJ DUSIŃSKI upr. proj. nr 7342/CIE-101/94 PIIB MAZ/BD/1332/01		
	PODPIS	PODPIS	PODPIS