
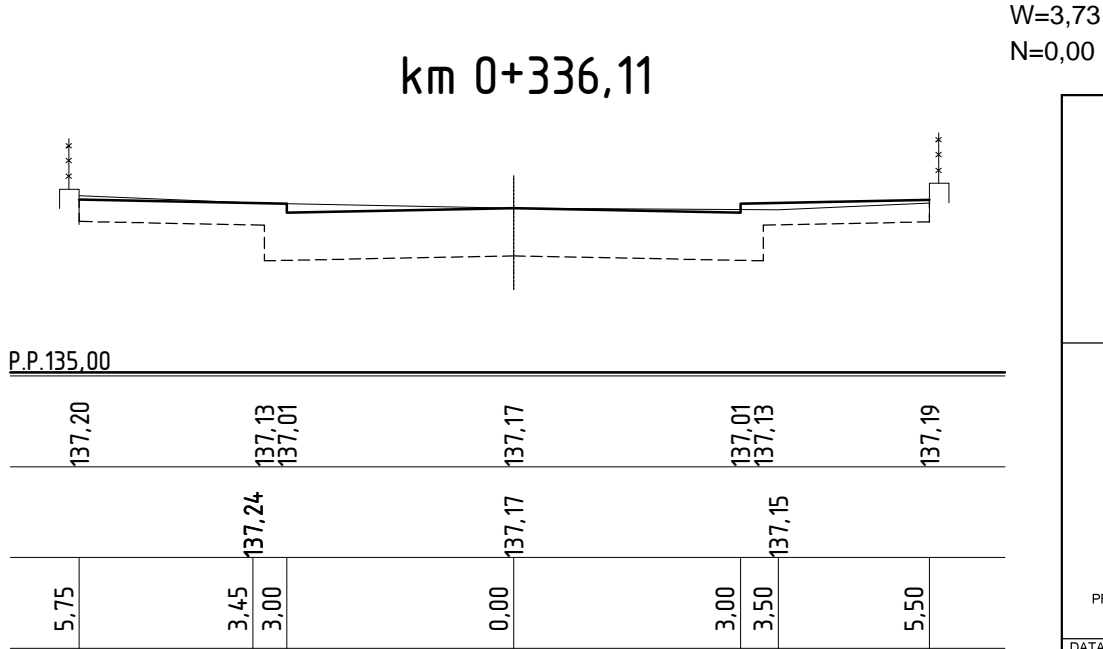
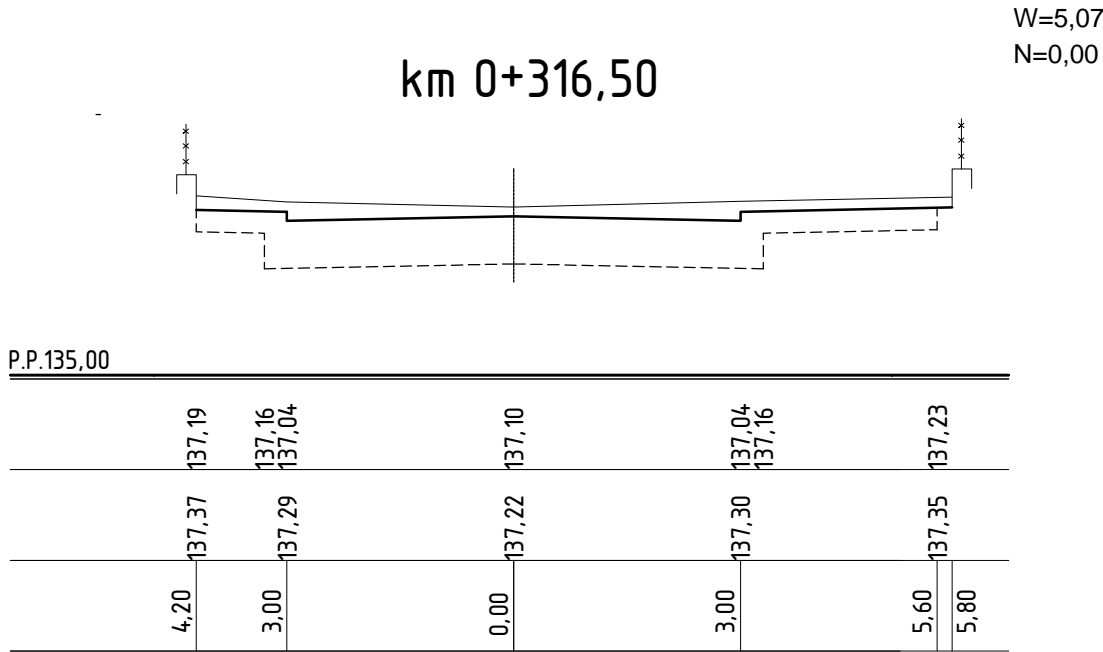
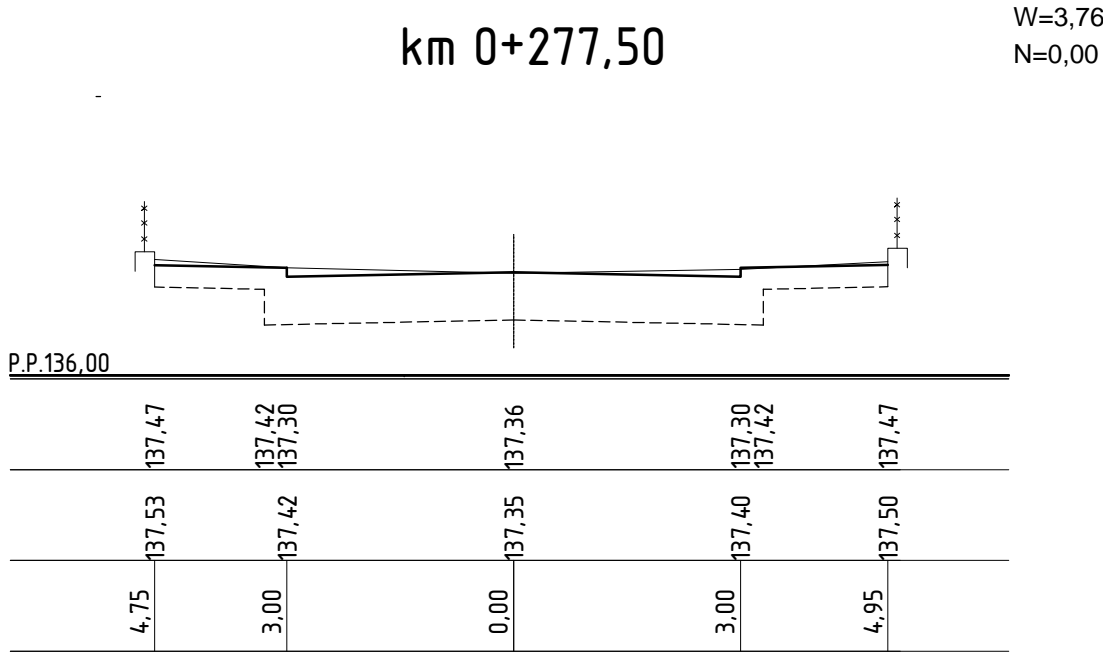
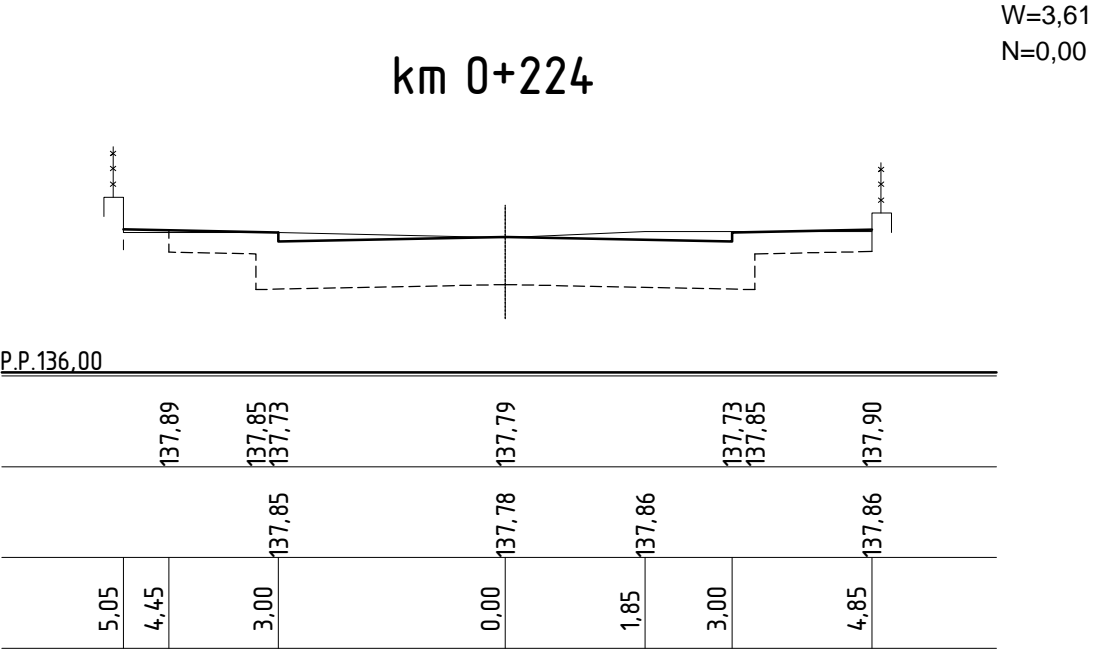
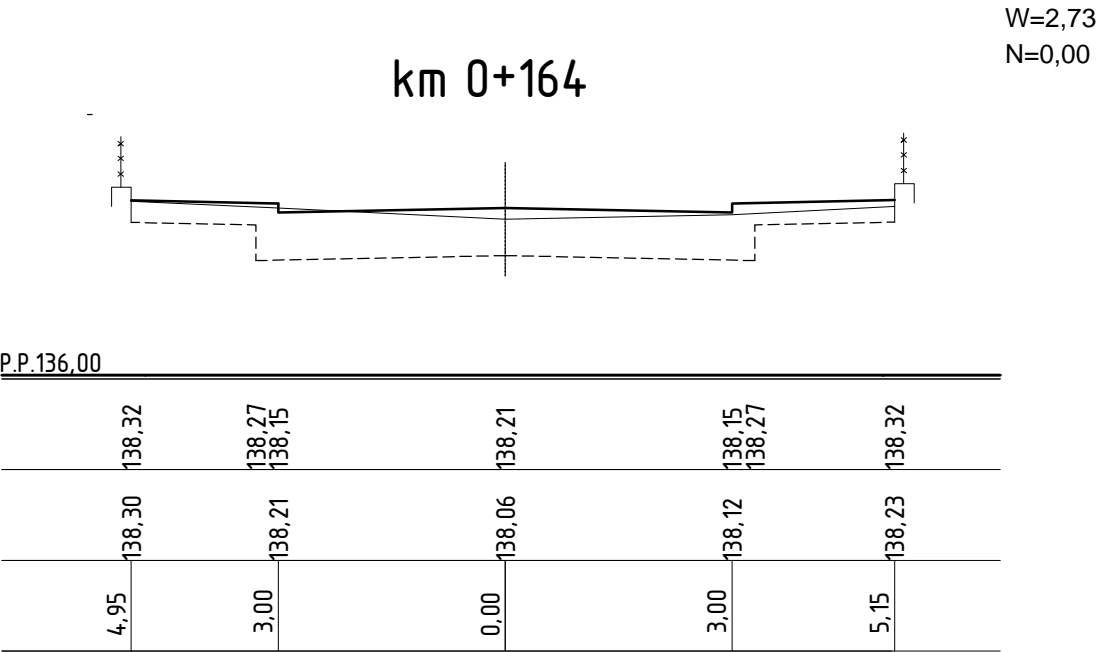
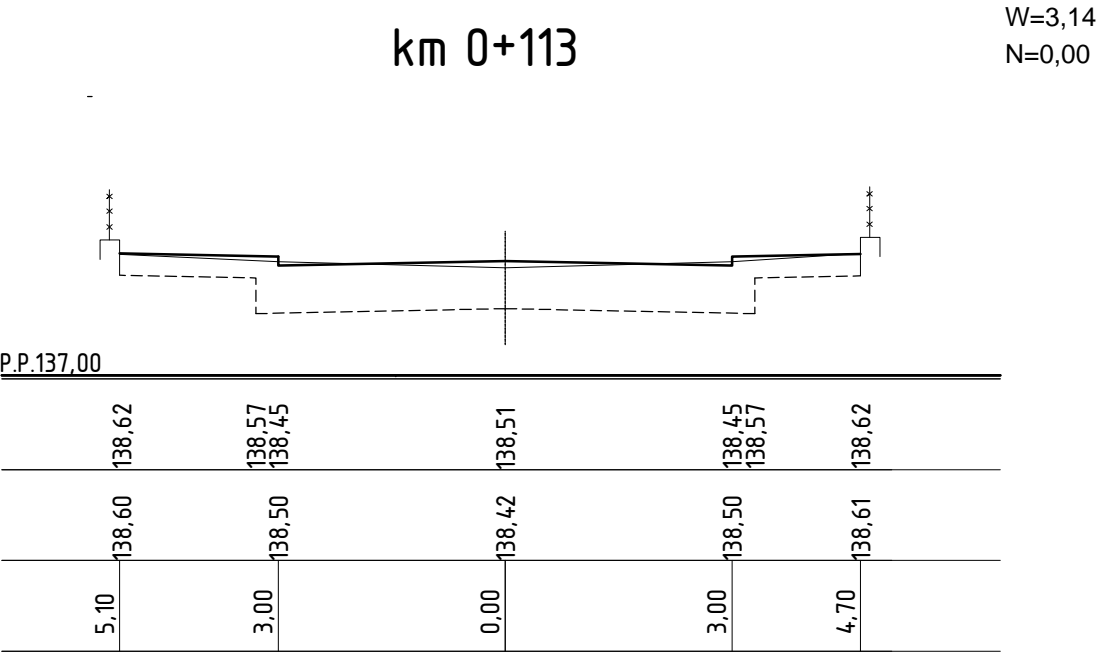
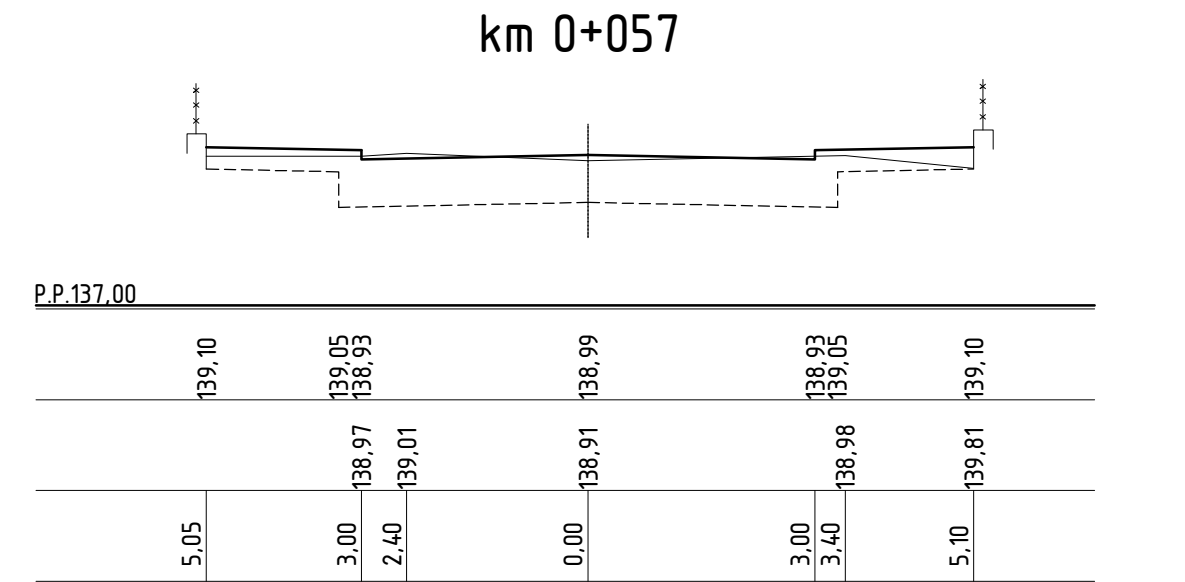
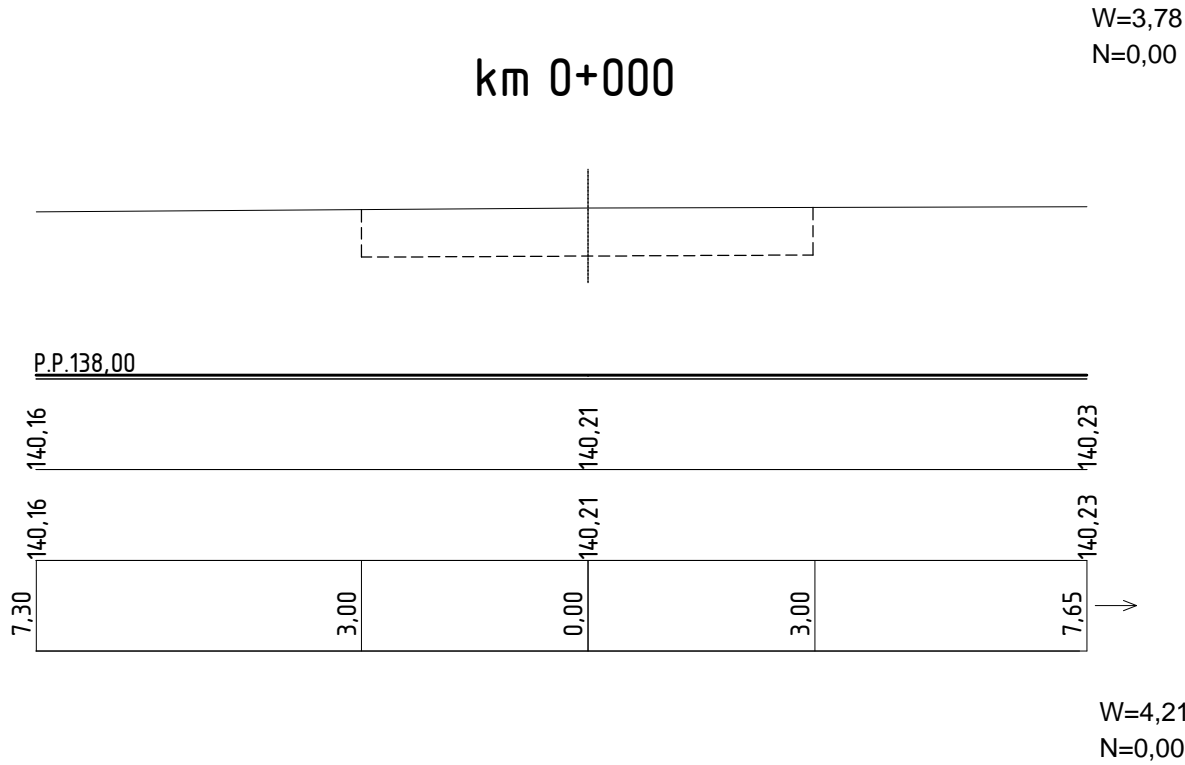


Przekroje poprzeczne ul.Srebrnej w Mławie  
odcinek od km 0+000 do km 0+336,11  
skala 1:100

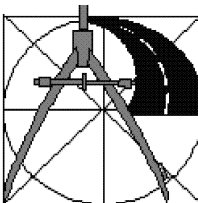

LEGENDA:

- W - wykop  
N - nasyp  
S<sub>w</sub> - powierzchnia skarp wykopu  
S<sub>n</sub> - powierzchnia skarp nasypu

|   |  |                          |                             |
|---|--|--------------------------|-----------------------------|
|  <div>USŁUGI PROJEKTOWE<br/>ANDRZEJ DUSIŃSKI<br/>06-500 MŁAWA<br/>UL. WARSZAWSKA 1 LOK. 19<br/>TEL/FAX: 023 654 4488<br/>TEL. KOM. 502 282 840<br/><br/>NIP 569-102-19-05<br/>REGON 130231285<br/><br/>PRAWA AUTORSKIE ZASTRZEŻONE</div> | <div>PROJEKT<br/><b>PRZEBUDOWA NAWIERZCHNI UL. BURSZTYNOWEJ,<br/>UL. SREBRNEJ I UL. ŻŁOTEJ W MŁAWIE</b></div> <div>INWESTOR<br/><b>MIASTO MŁAWA<br/>STARY RYNEK 19, 06-500 MŁAWA</b></div> |                          |                             |
|   | STUDIUM<br><b>PROJEKT BUDOWLANO -<br/>WYKONAWCZY</b>   | BRANŻA<br><b>DROGOWA</b> | SKALA<br><b>1:100</b>       |
|   | RYSUNEK<br><b>PRZEKROJE POPRZECZNE</b>   |                          | NUMER RYSUNKU<br><b>3-1</b> |
|   | <div>PROJEKTANT BRANŻA DROGOWA<br/>MGR INŻ. ANDRZEJ DUSIŃSKI<br/>upr. proj. nr 7342/CIE-101/94<br/>PIIB MAZ/BD/1332/01</div>   |                          |                             |
| DATA<br><b>MAJ 2014 R.</b>  | PODPIS   | PODPIS                   | PODPIS                      |