




Przekroje bryłki  
Skala 1:50

TRAWA SYNTETYCZNA	
MIAŁ KAMIENNY 1-4 mm	gr. 4,0 cm
KRUSZYWO KAMIENNE (fr. 0-31,5)	gr. 5,0 cm
KRUSZYWO KAMIENNE (fr. 31,5-63)	gr. 10,0 cm
POSPÓLKA	gr. 70,0 cm
GRUNTY RODZIME	

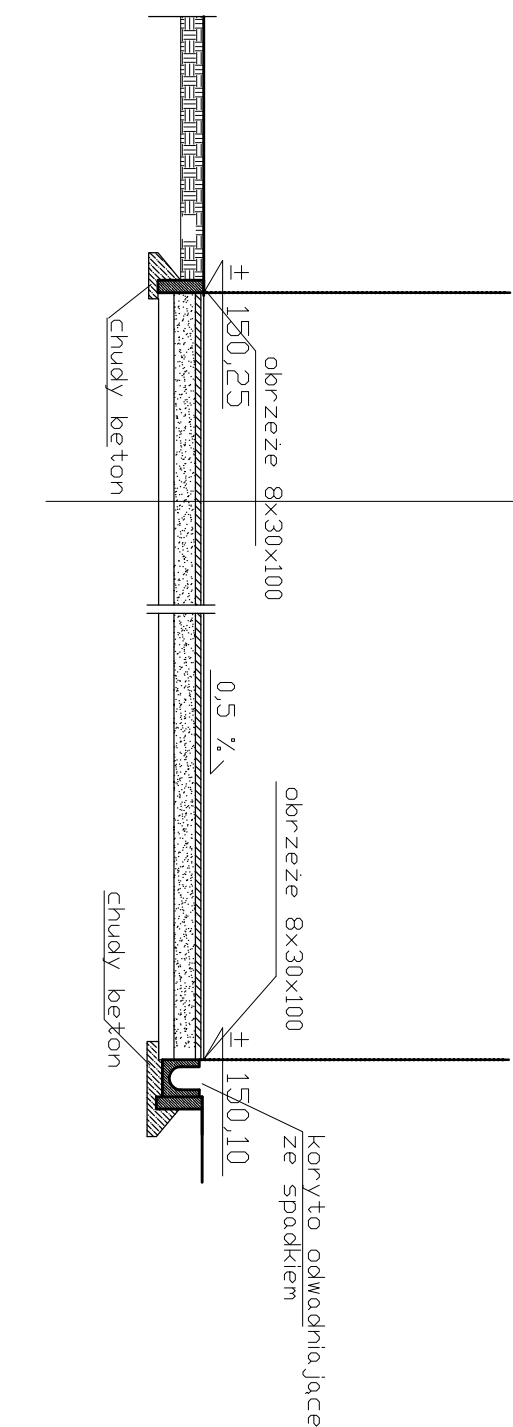

Kostka betonowa	8 cm
Podsypka	4 cm
Tłuczeń	20 cm
Pospółka	15 cm

Przekrój chodnika

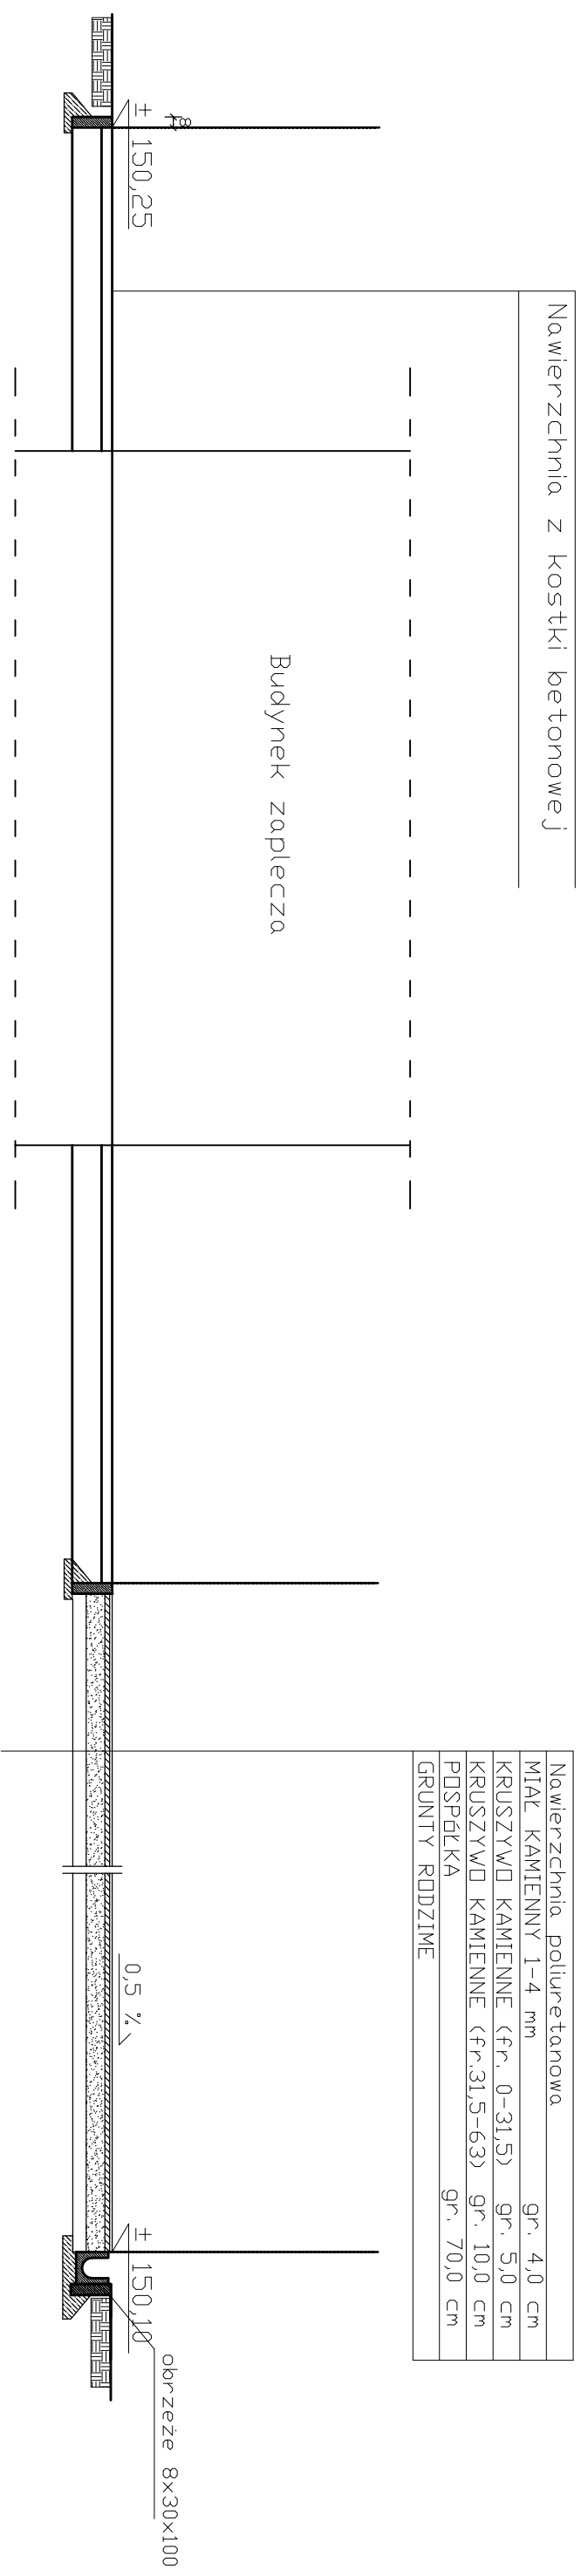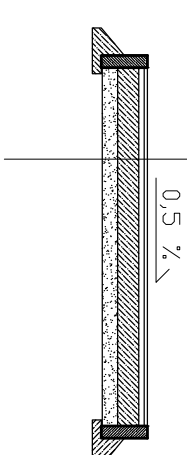

Nawierzchnia poliuretanowa	
MIAŁ KAMIENNY 1-4 mm	gr. 4,0 cm
KRUSZYWO KAMIENNE (fr. 0-31,5)	gr. 5,0 cm
KRUSZYWO KAMIENNE (fr. 31,5-63)	gr. 10,0 cm
POSPÓŁKA	gr. 70,0 cm
GRUNTY RODZIME	

BIURO PROJEKTOW INWEST-P	
ul. BATALIONÓW CHŁOPSKICH 17a, 06-400 CIECHANÓW	
tel./fax (023) 673 48 78	
Obiekt: Boiska sportowe wielofunkcyjne	Skala rys. 1:50
Adres: Mława, ul. Kopernika, dz. nr 10-304/1/6	Data: 06. 2011r
Projektant: mgr inż. M. Pawłowski	Podpis:
Opracował: inż. Joanna Górka	Podpis:
Nazwa rys: Przekroje boiska	Numer rys. 2