



Przekrój C-C

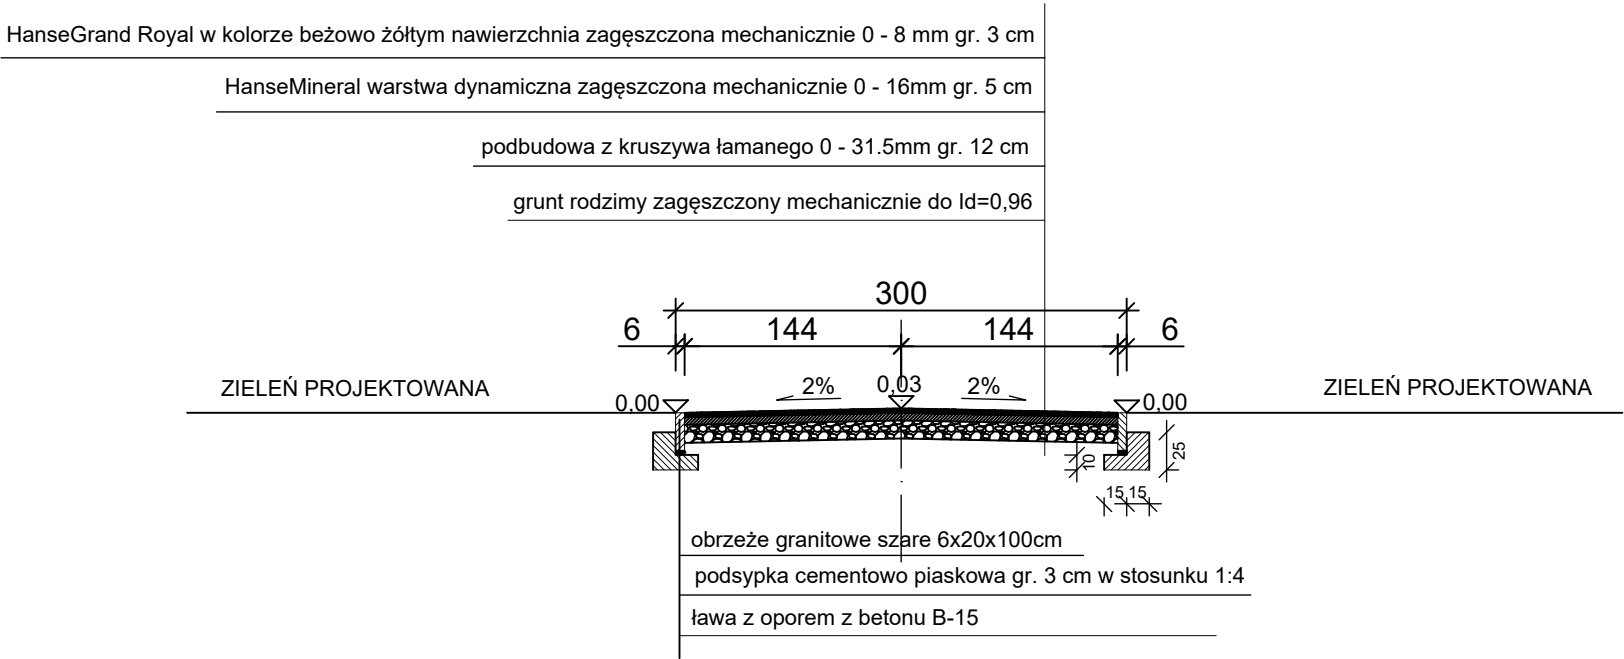

Przekrój D-D

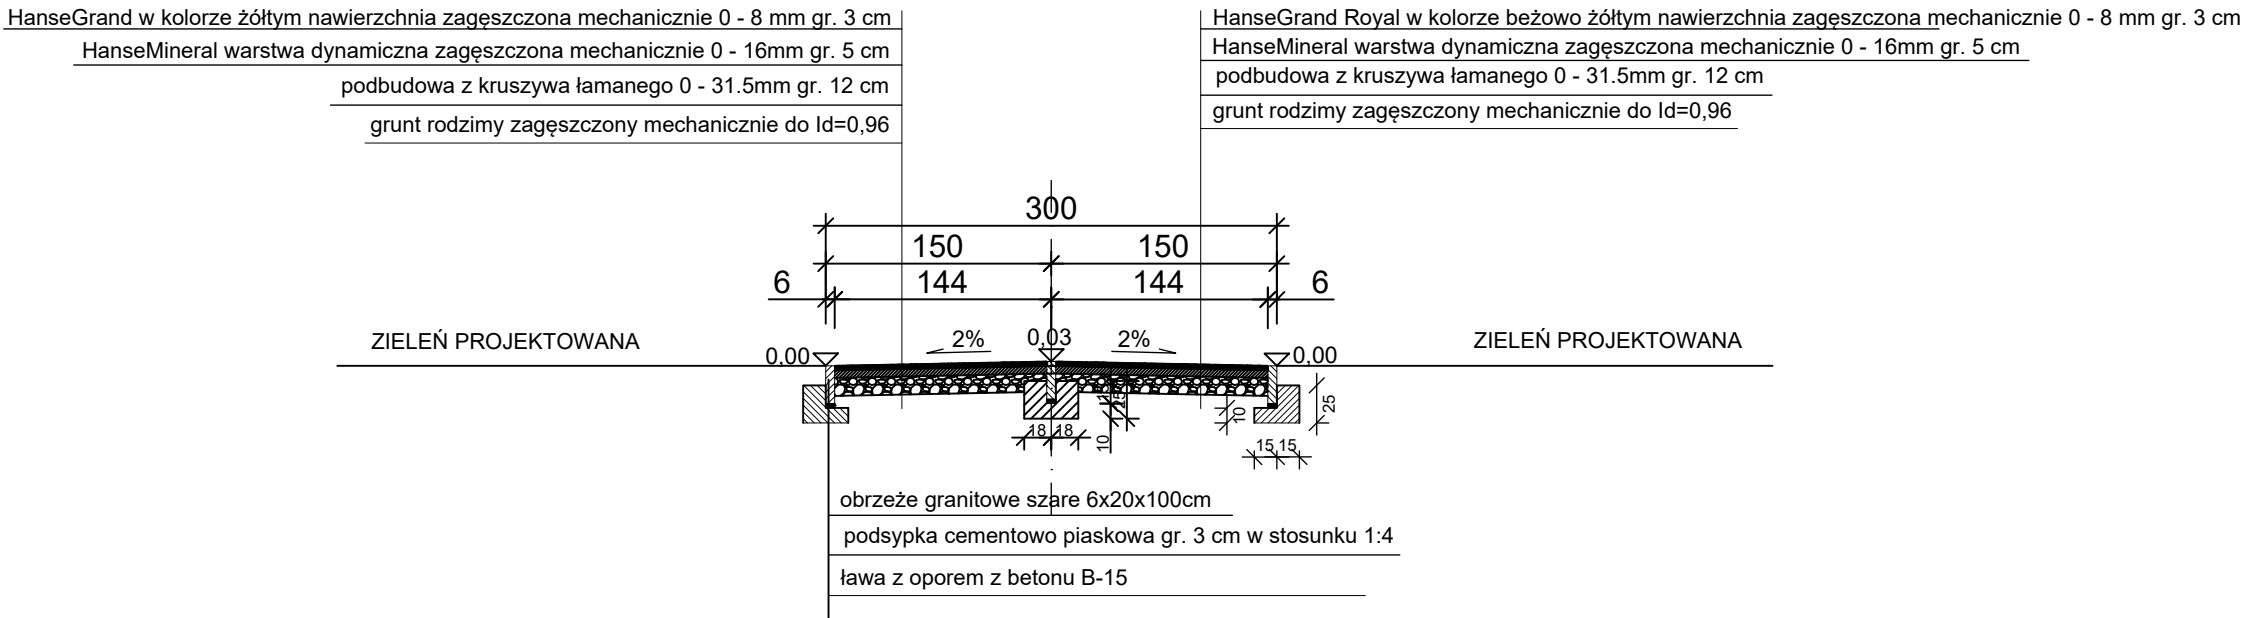



PRACOWNIA PROJEKTOWANIA
BUDOWNICTWA I NADZORU
BUDOWLANEGO

NIP: 874-154-18-22, Regon 340825237
ul. Podgórna 30, 87-300 Brodnica, tel: 0-696-375-410

Investor / Adres

MIASTO MŁAWA

ul. Stary Rynek 19
06-500 Mława

Projekt / Obiett

ROZBUDOWA, PRZEBUDOWA I ZMIANA SPOSOBU
UŻYTKOWANIA ISTNIEJĄCEGO BUDYNKU Z
FUNKCJI USŁUG ZDROWIA NA FUNKCJĘ
ADMINISTRACYJNĄ

Adres inwestycji

06-500 Mława dz. nr: 233/5, 233/8, gm. Mława

Rysunek / Temat / Treść

Przekrój C-C, D-D

Projektant

Imię i Nazwisko

Podpis i pieczęć

mgr inż. arch.

Hanna Falkiewicz-
Marciniak

upr. bud. nr BUA.III.16/63
K.P.O.I.A.R.P nr KP-0138

Projektant

mgr inż.

Łukasz Lisiński

upr. bud. nr KUP/0003/POOK/12
K.P.O.I.I.B nr KUP/BO/0193/10

Asystent

tech. bud.

Hubert Kostański

Faza:

Branża:

SKALA:

DATA:

Projekt wykonawczy

BUDOWLANA

1:50

Grudzień 2015r.

PRAWA AUTORSKIE ZASTRZEŻONE
Przedmiotowy projekt/utwór architektoniczny jest chroniony prawem autorskim zgodnie z art. 17 i następcie Ustawy o Prawie Autorskim i Prawach Pokrewnych z dnia 4 lutego 1994 roku (Dz.U. nr 24 poz.83 z 23 lutego 1994 r.)