




W1

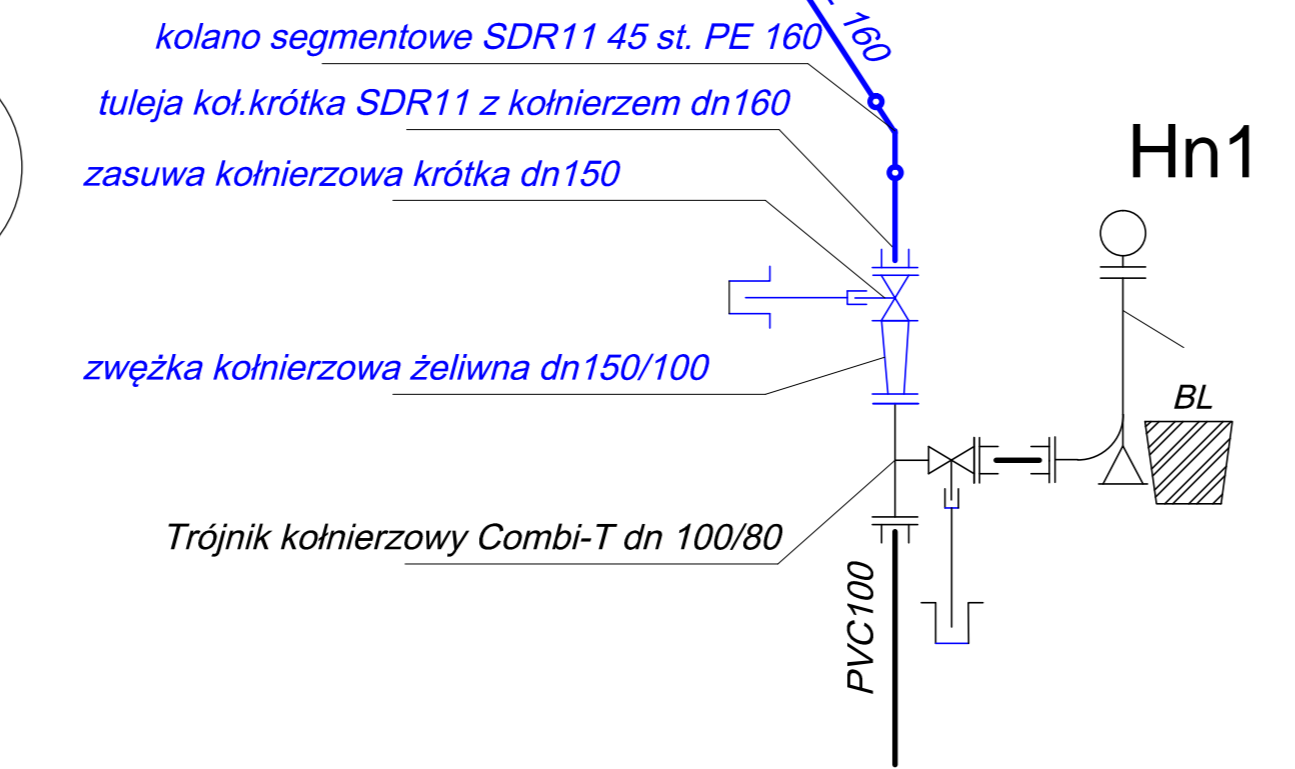


W2

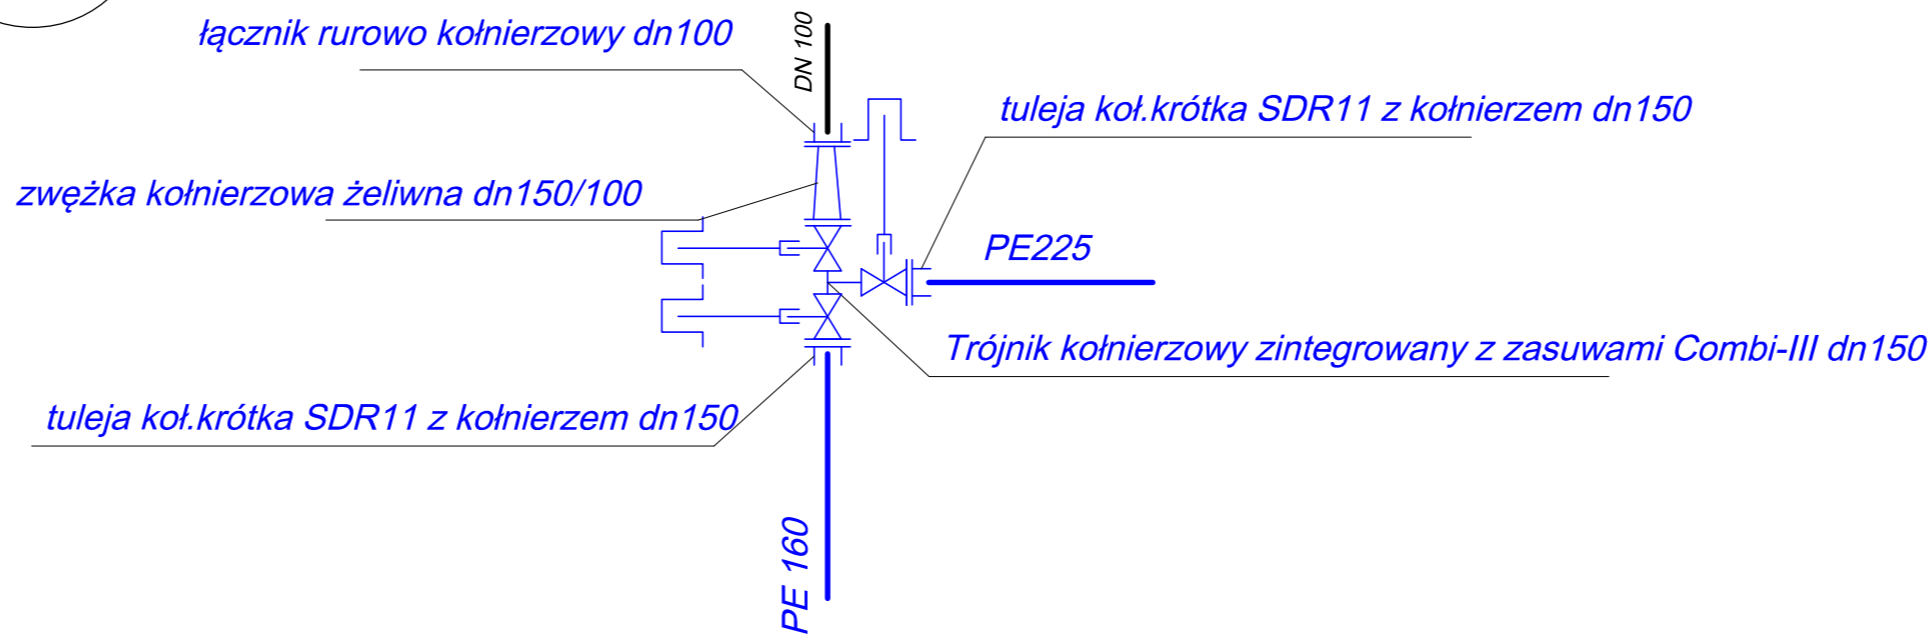


W3

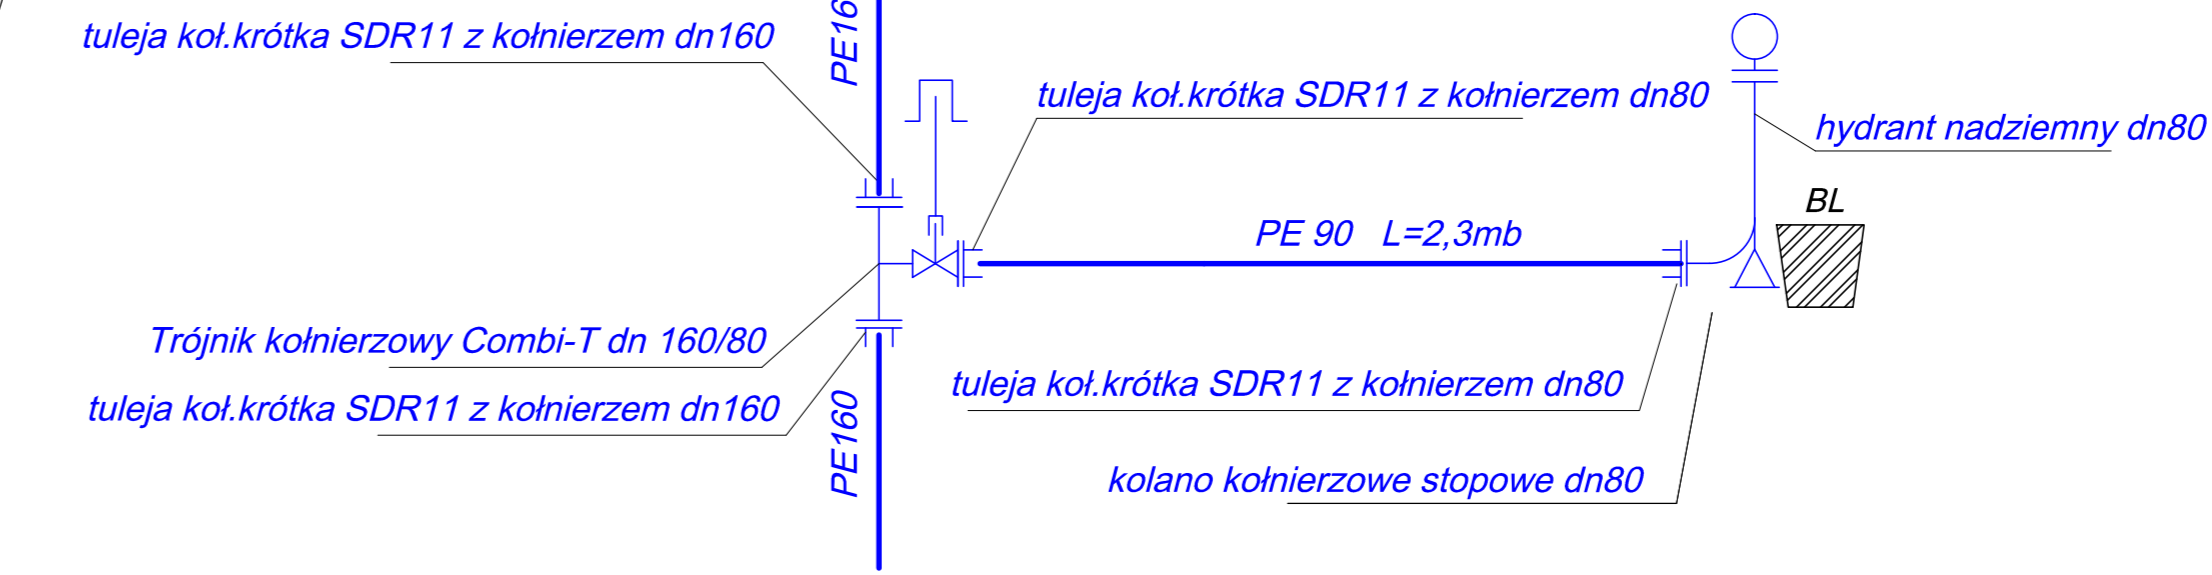


w1

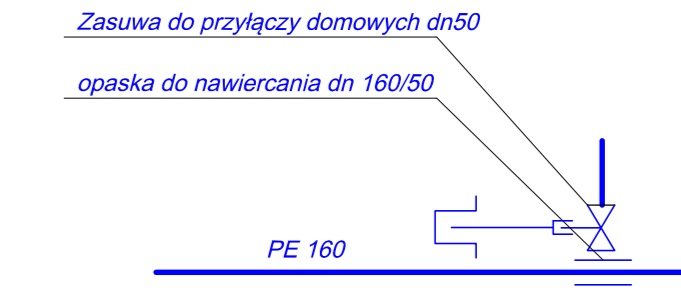


w3

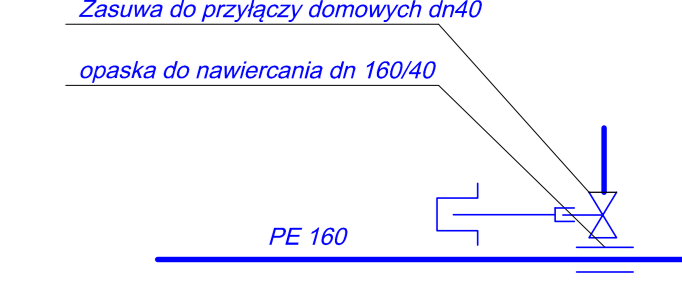


W3a

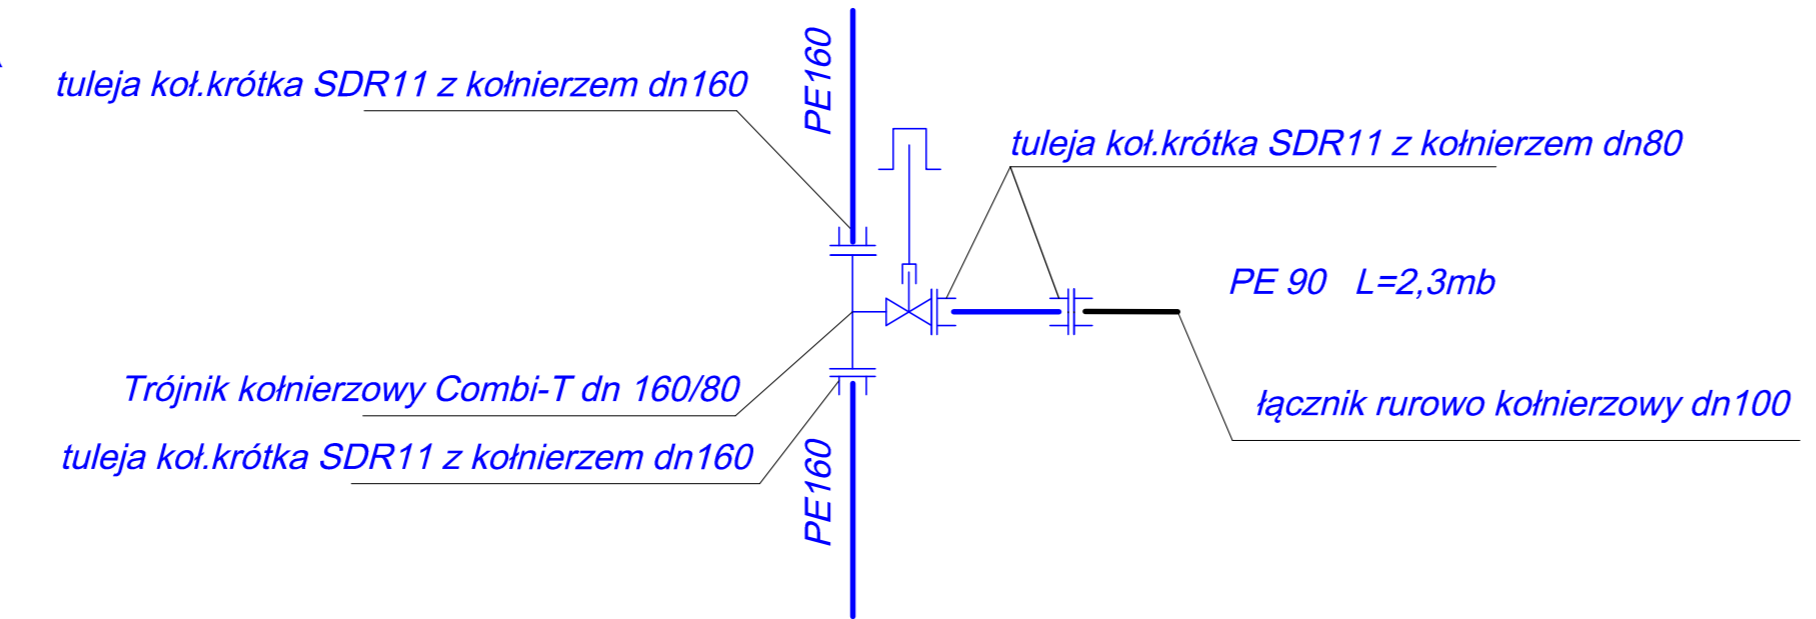

W4

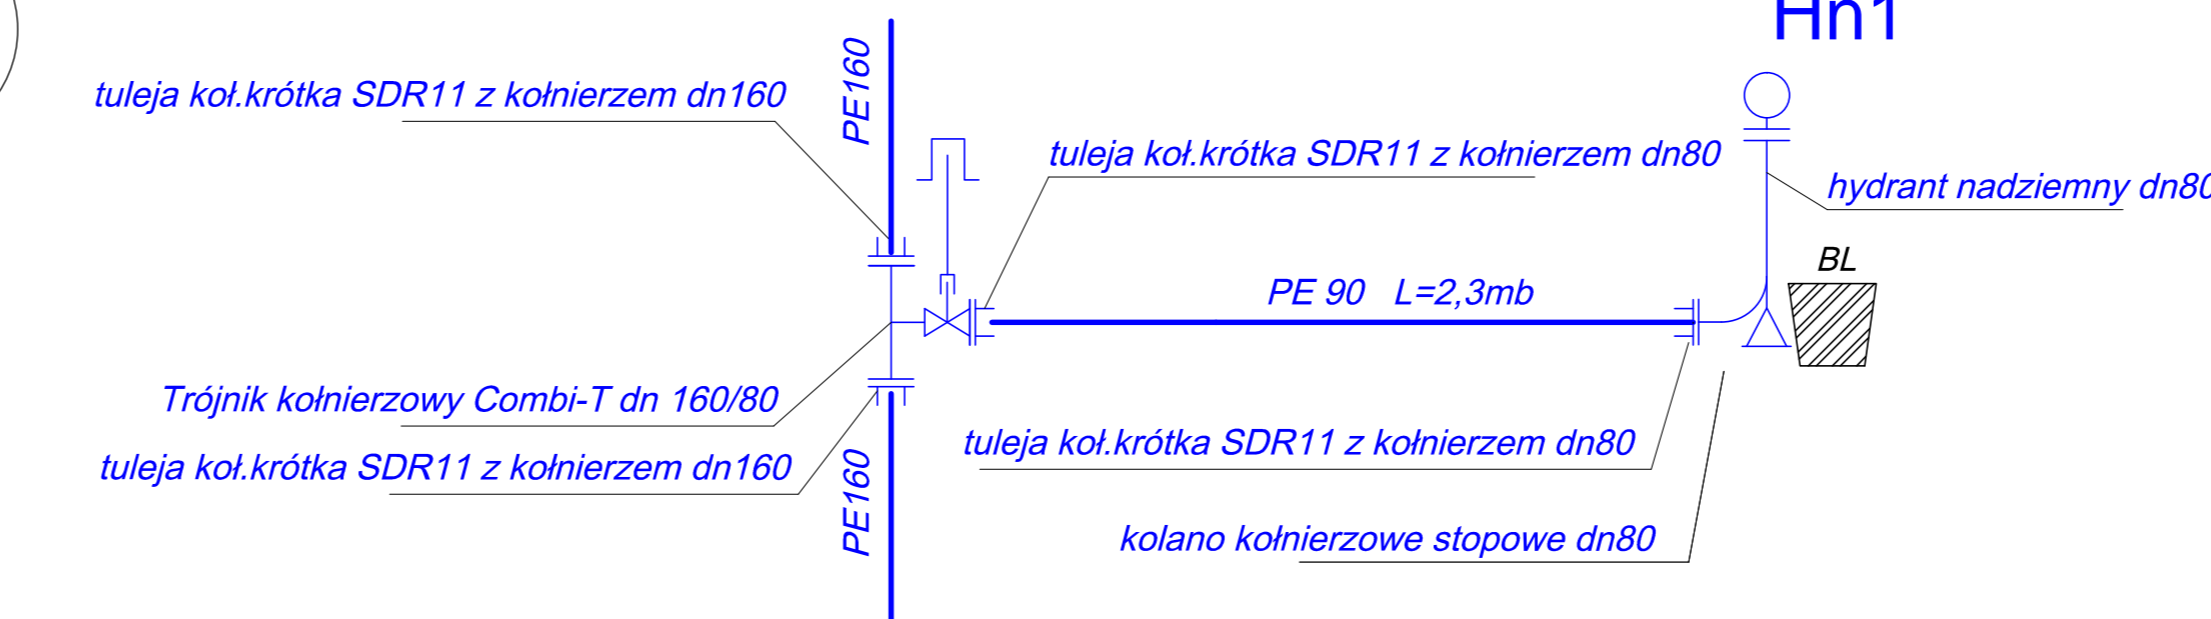

W5

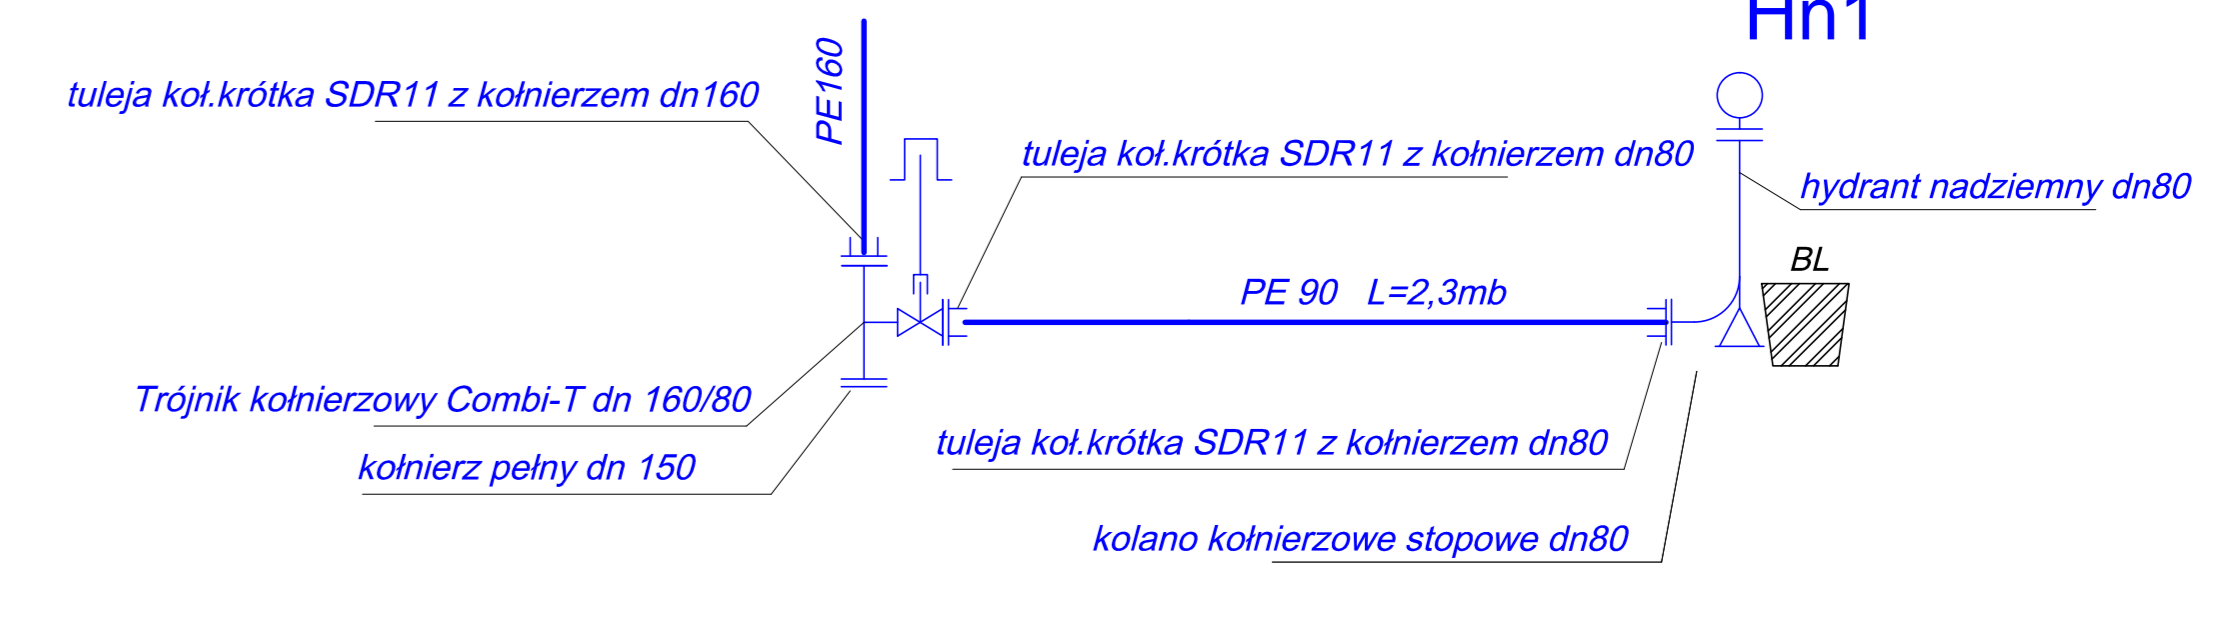

PROJEKT BUDOWA SIECI WODOCIĄGOWEJ W UL. OLESIN I UL. PŁOCKIEJ W MŁAWIE		SKALA bez skali	
INWESTOR MIASTO MŁAWA 06-500 Mława, ul. STARY RYNEK 19		NR RYSUNKU 3-1	
URZĄD PROJEKTOWY BEA KOSZOWA 06-200 76 000 UL. ZACHODNIA 18 TEL. 4056 102 103 606	PROJEKTANT MGR INŻ PIOTR KOZŁOWSKI upr. inż 7342/Ci6-7193		
DATA SIERPIEŃ 2017		RODZIEC	