
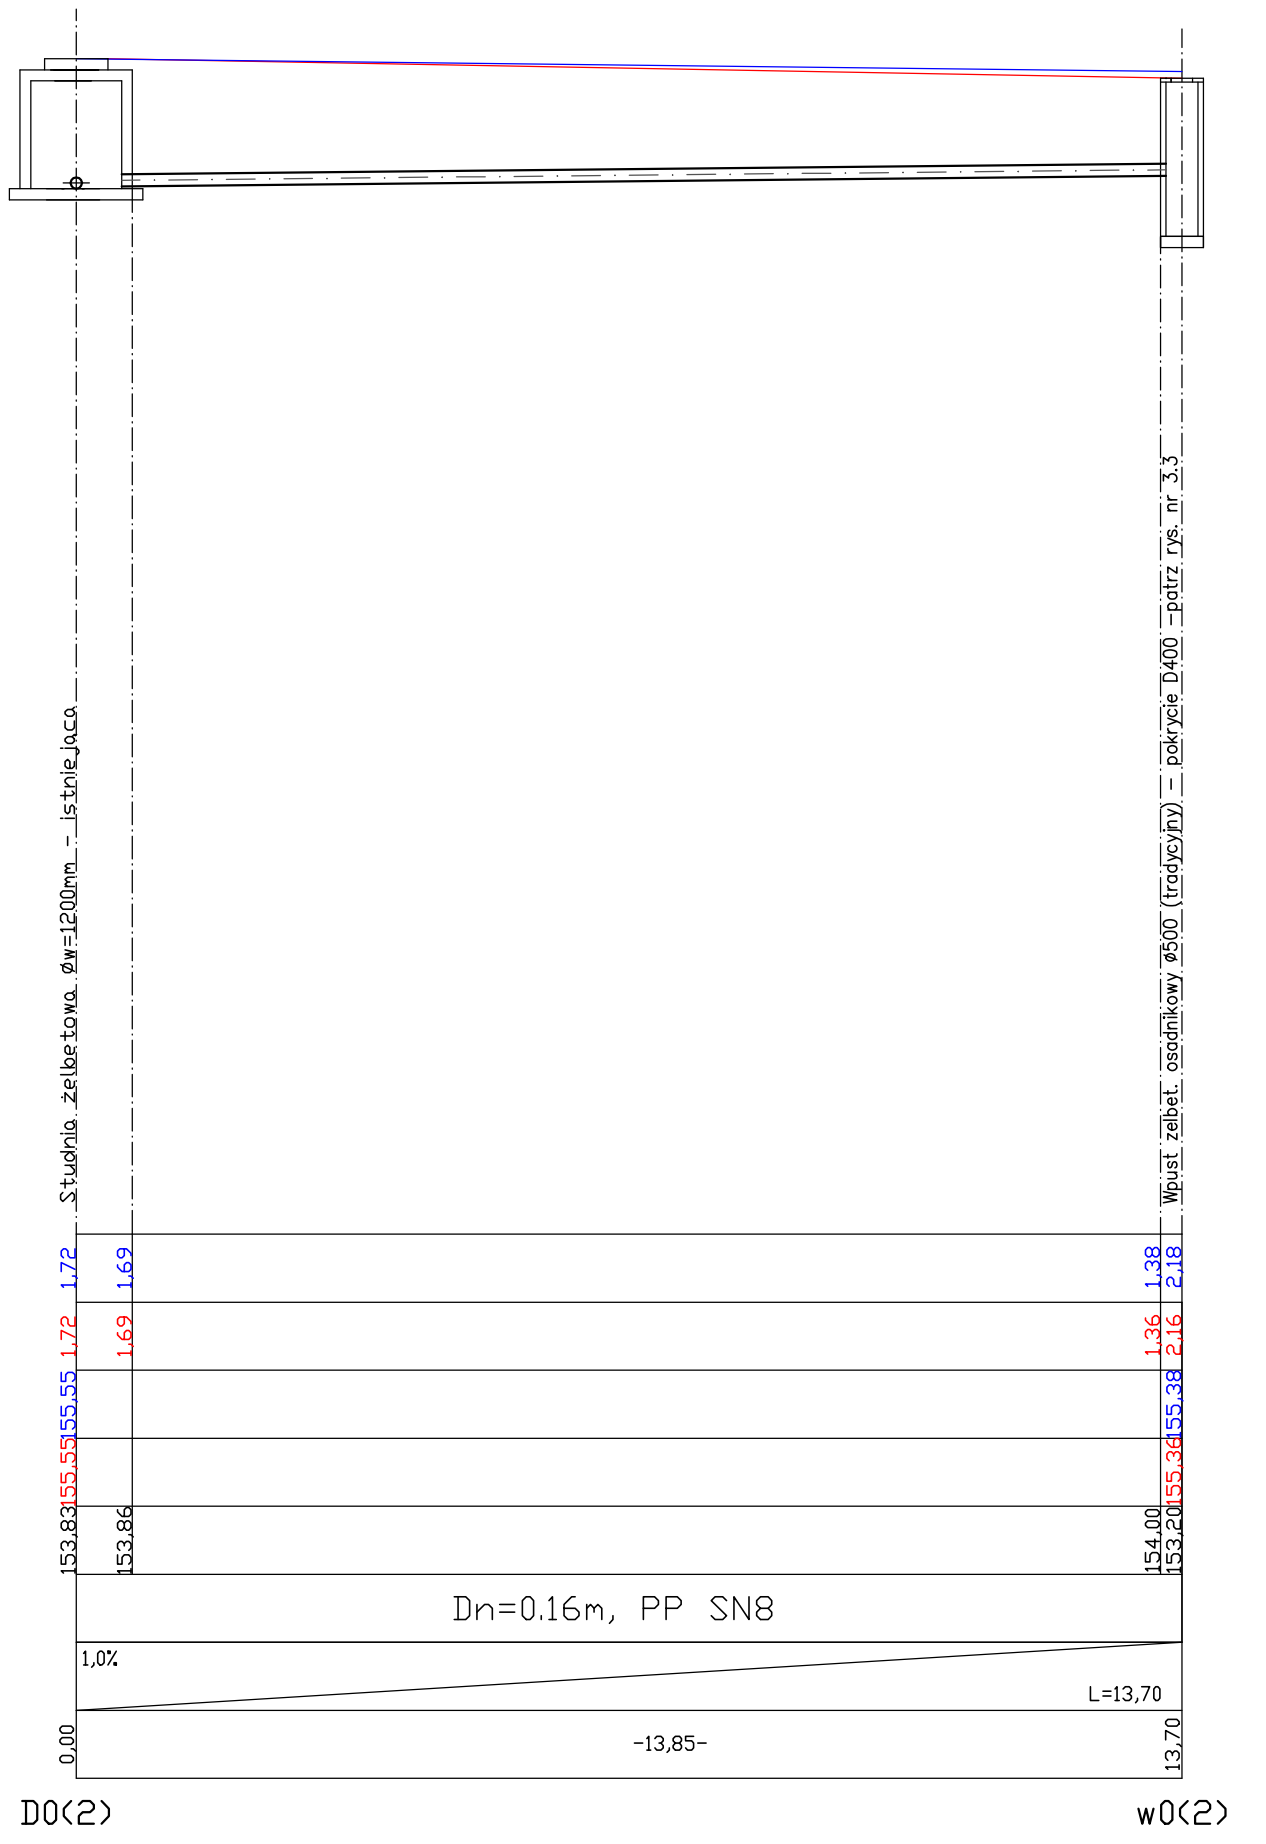
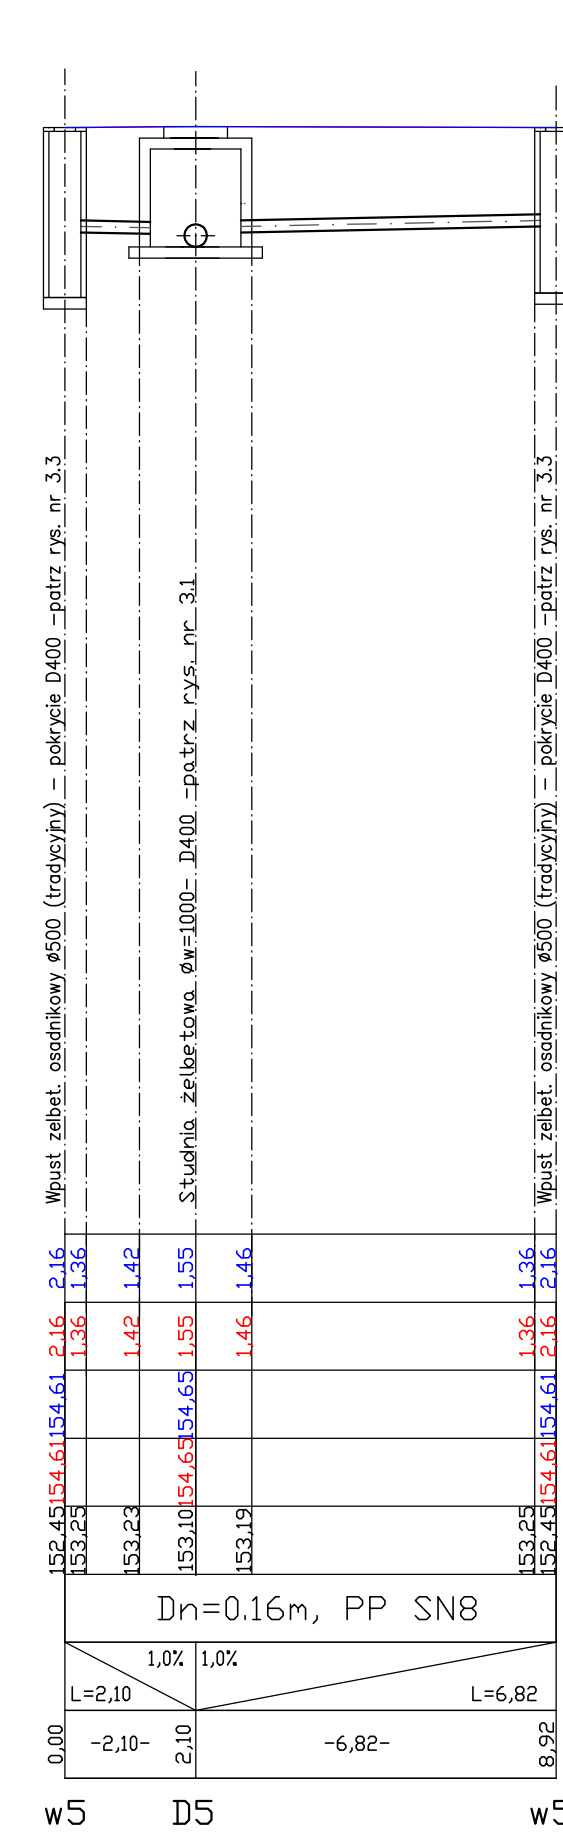
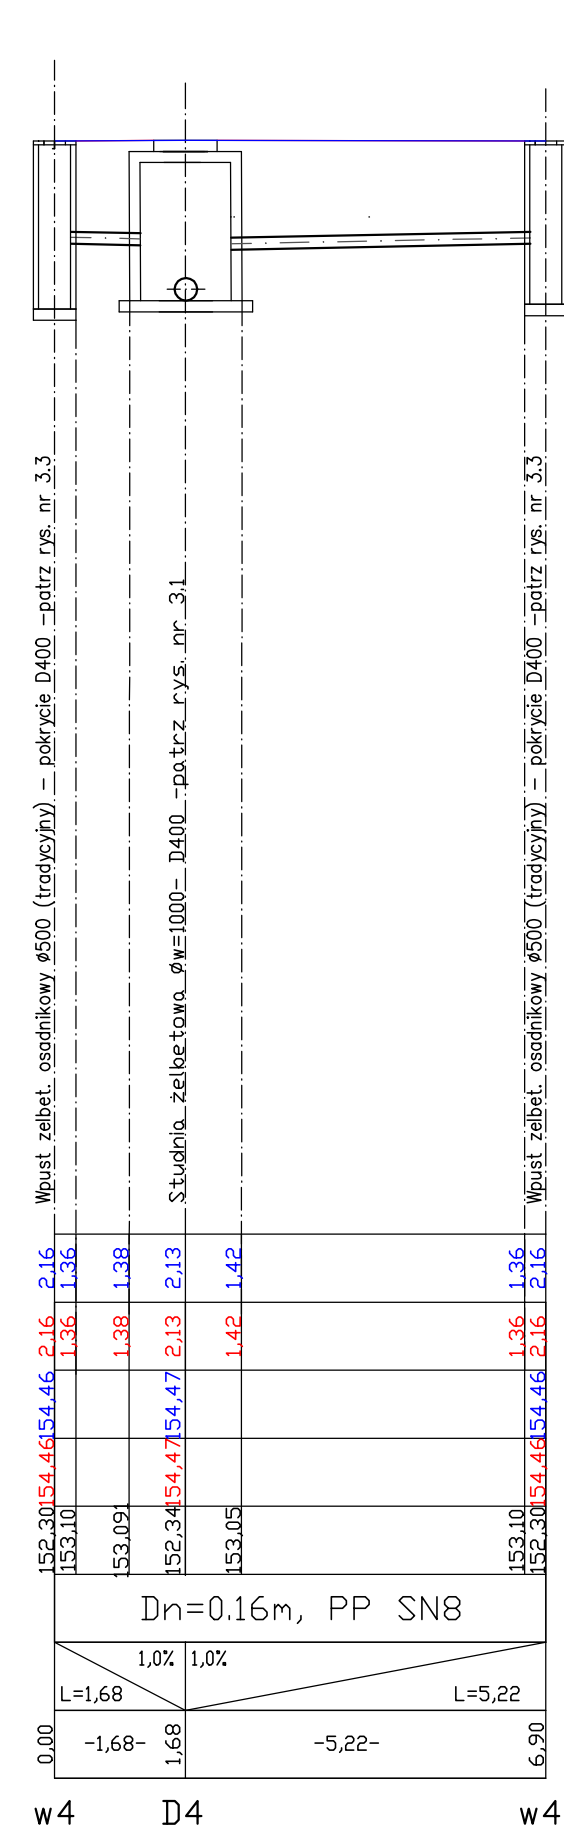
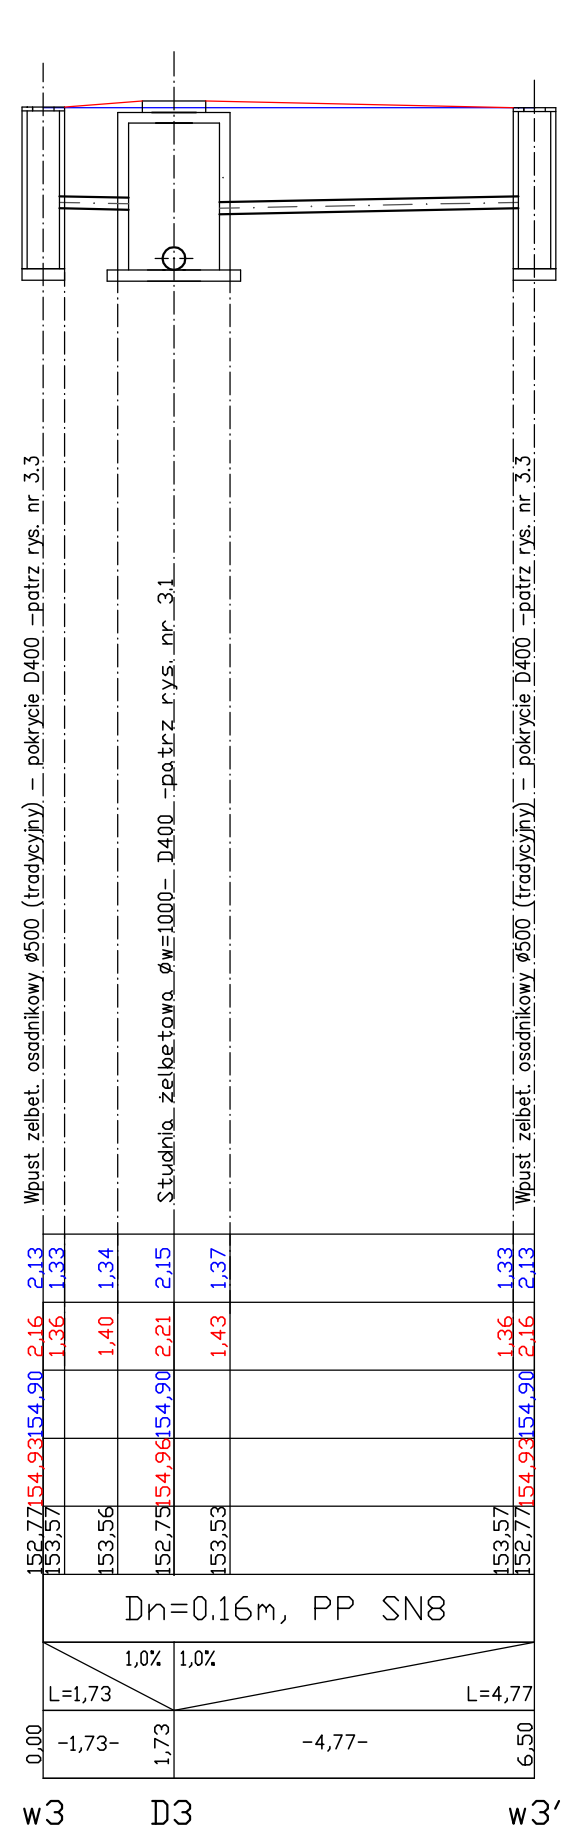
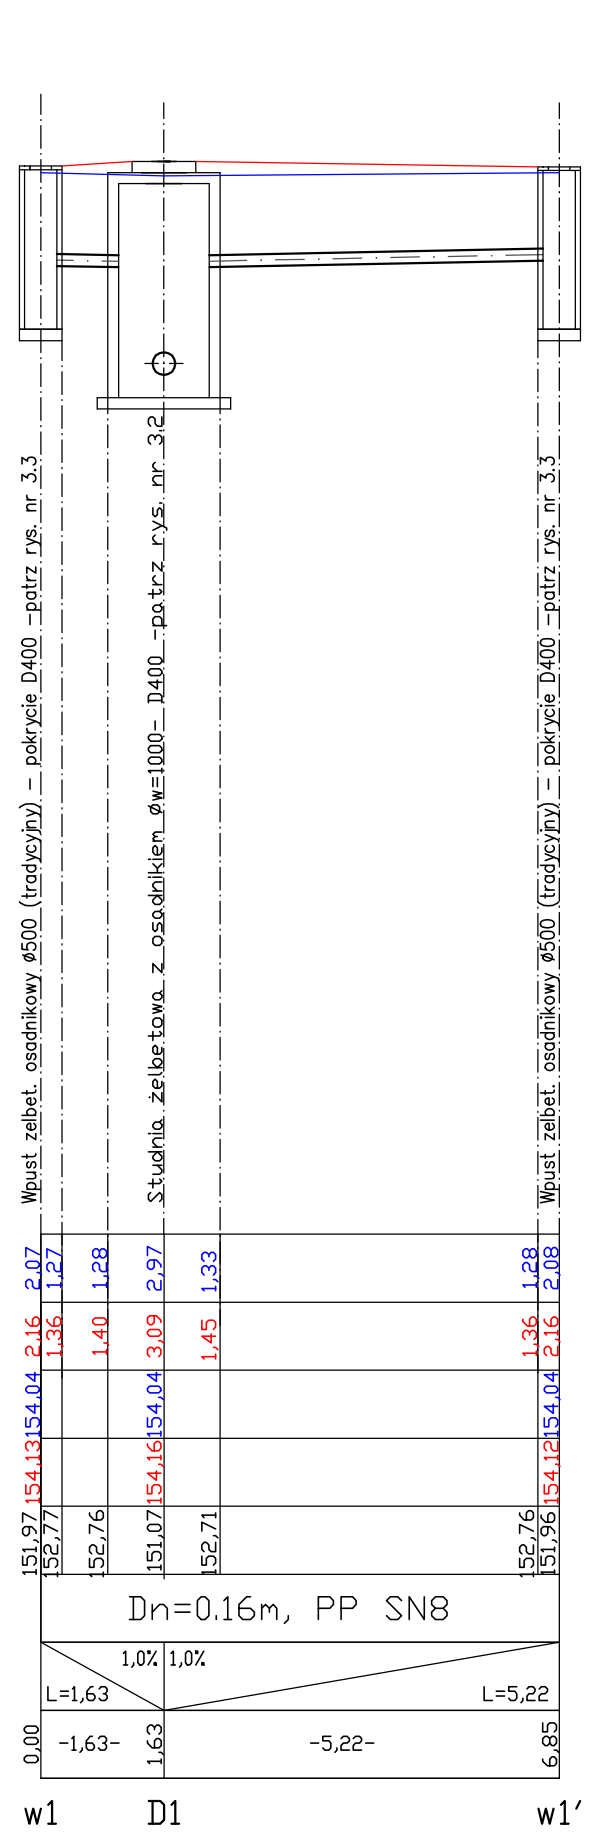


1:100  
1:100

P.P. 140.00m n.p.m.

ZAGŁĘBIENIE DO TER. ISTNIEJ.	
ZAGŁĘBIENIE DO TER. PROJ.	
RZĘDNA TERENU ISTN.	
RZĘDNA TERENU PROJ.	
RZĘDNA DNA KANAŁU	
ŚREDNICA, MATERIAŁ	
SPADEK	
ODLEGŁOŚĆ	DŁUGOŚĆ

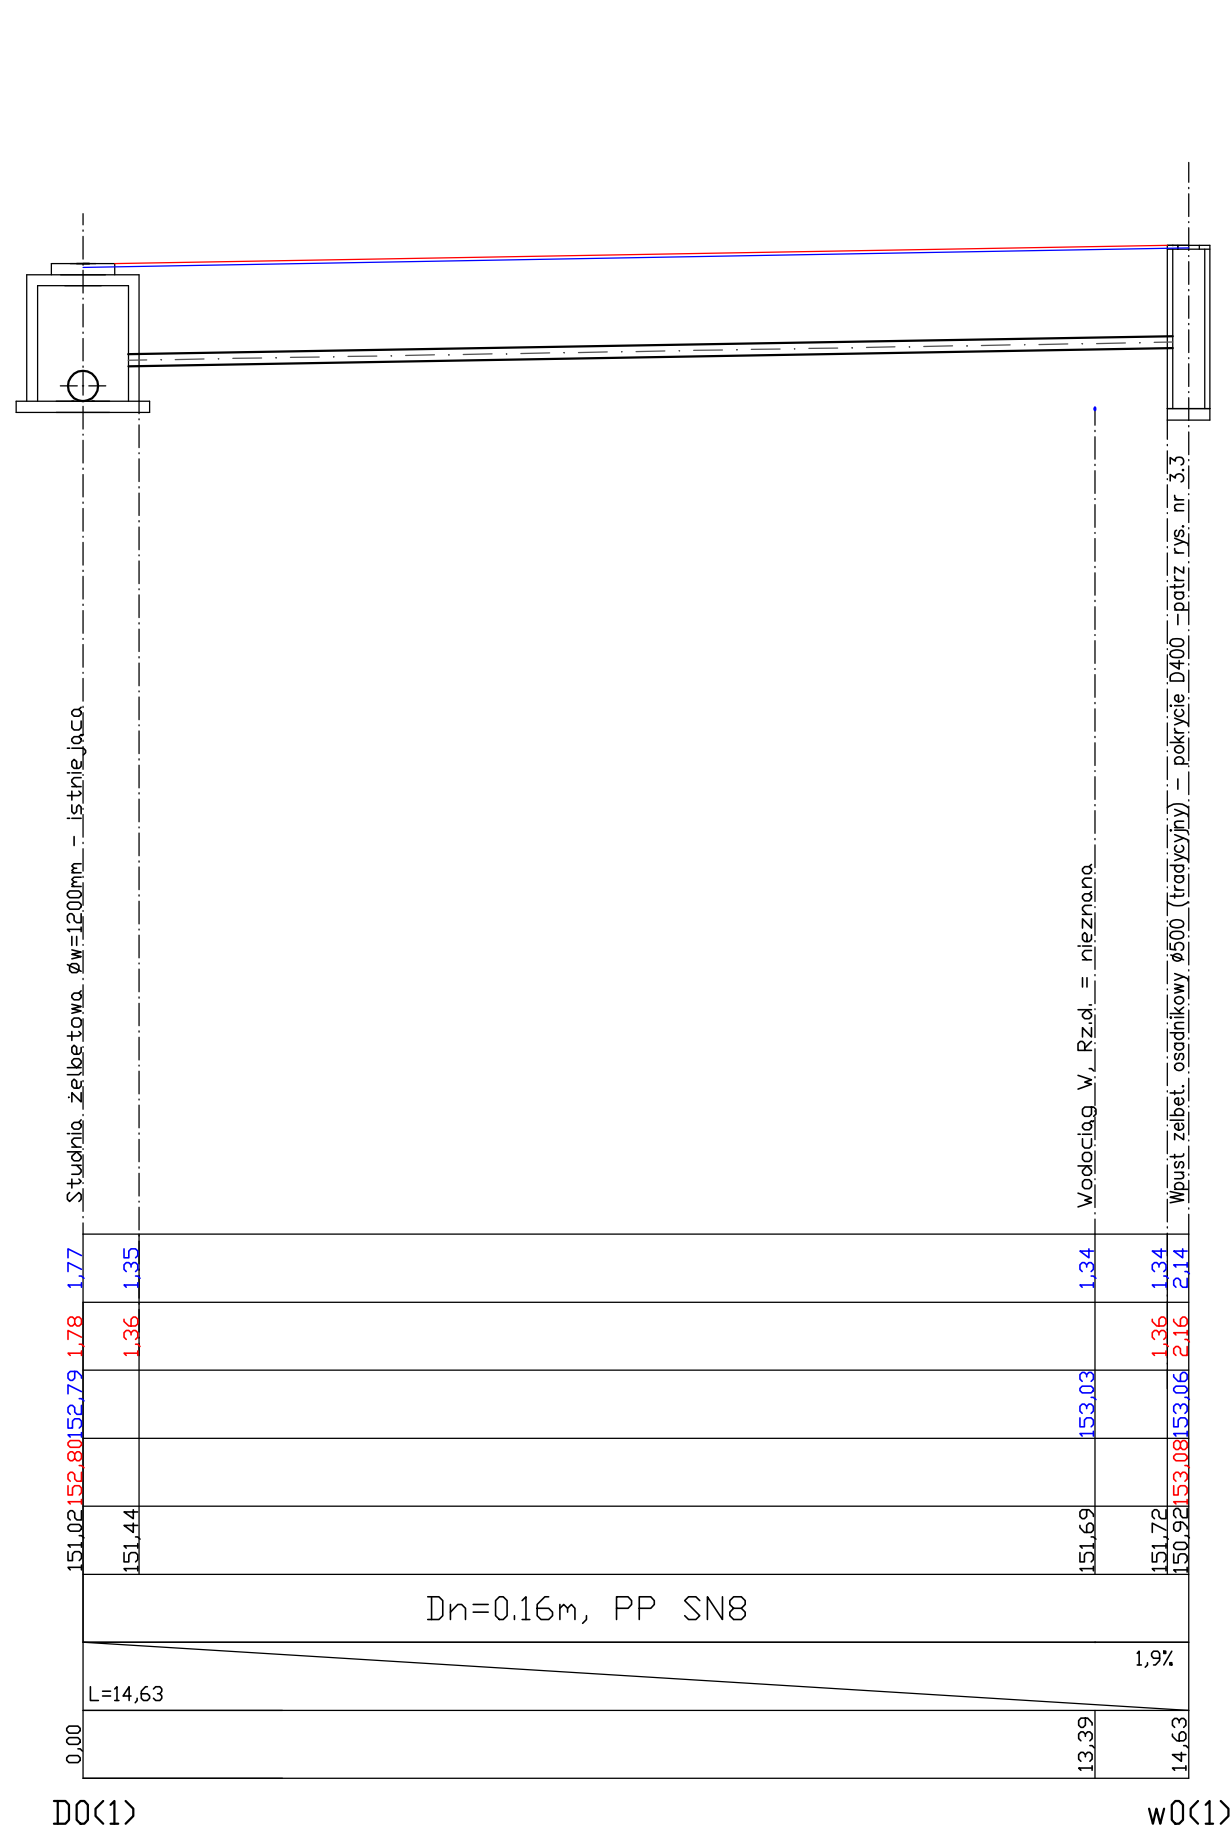

1:100  
1:100

	ZADANIE		PRZEBUDOWA UL. A. DOBRSKIEJ W MŁAWIE
	INWESTOR		MIASTO MŁAWA 06-500 MŁAWA, UL STARY RYNEK 19
USŁUGI PROJEKTOWE ANKIEŻA IUSIENKO 06-500 MŁAWA UL. WARSZAWSKA 1 LOK. 19 TEL./FAX: 022 854 4488 NIP: 581-02-5245 REGON: 143231285	STADIUM	BRANŻA	SKALA:
	PROJEKT WYKONAWCZY	SANITARNIA	1:100/100
PRACOWNIA INŻ. CEZARY NEHRING PIŁA MAZYSZ/132801	OPRACOWAŁ		NUMER RYSUNKU
	PROJEKTANT		2.2
DATA	PODPIS	PODPIS	
LISTOPAD 2017 R.			