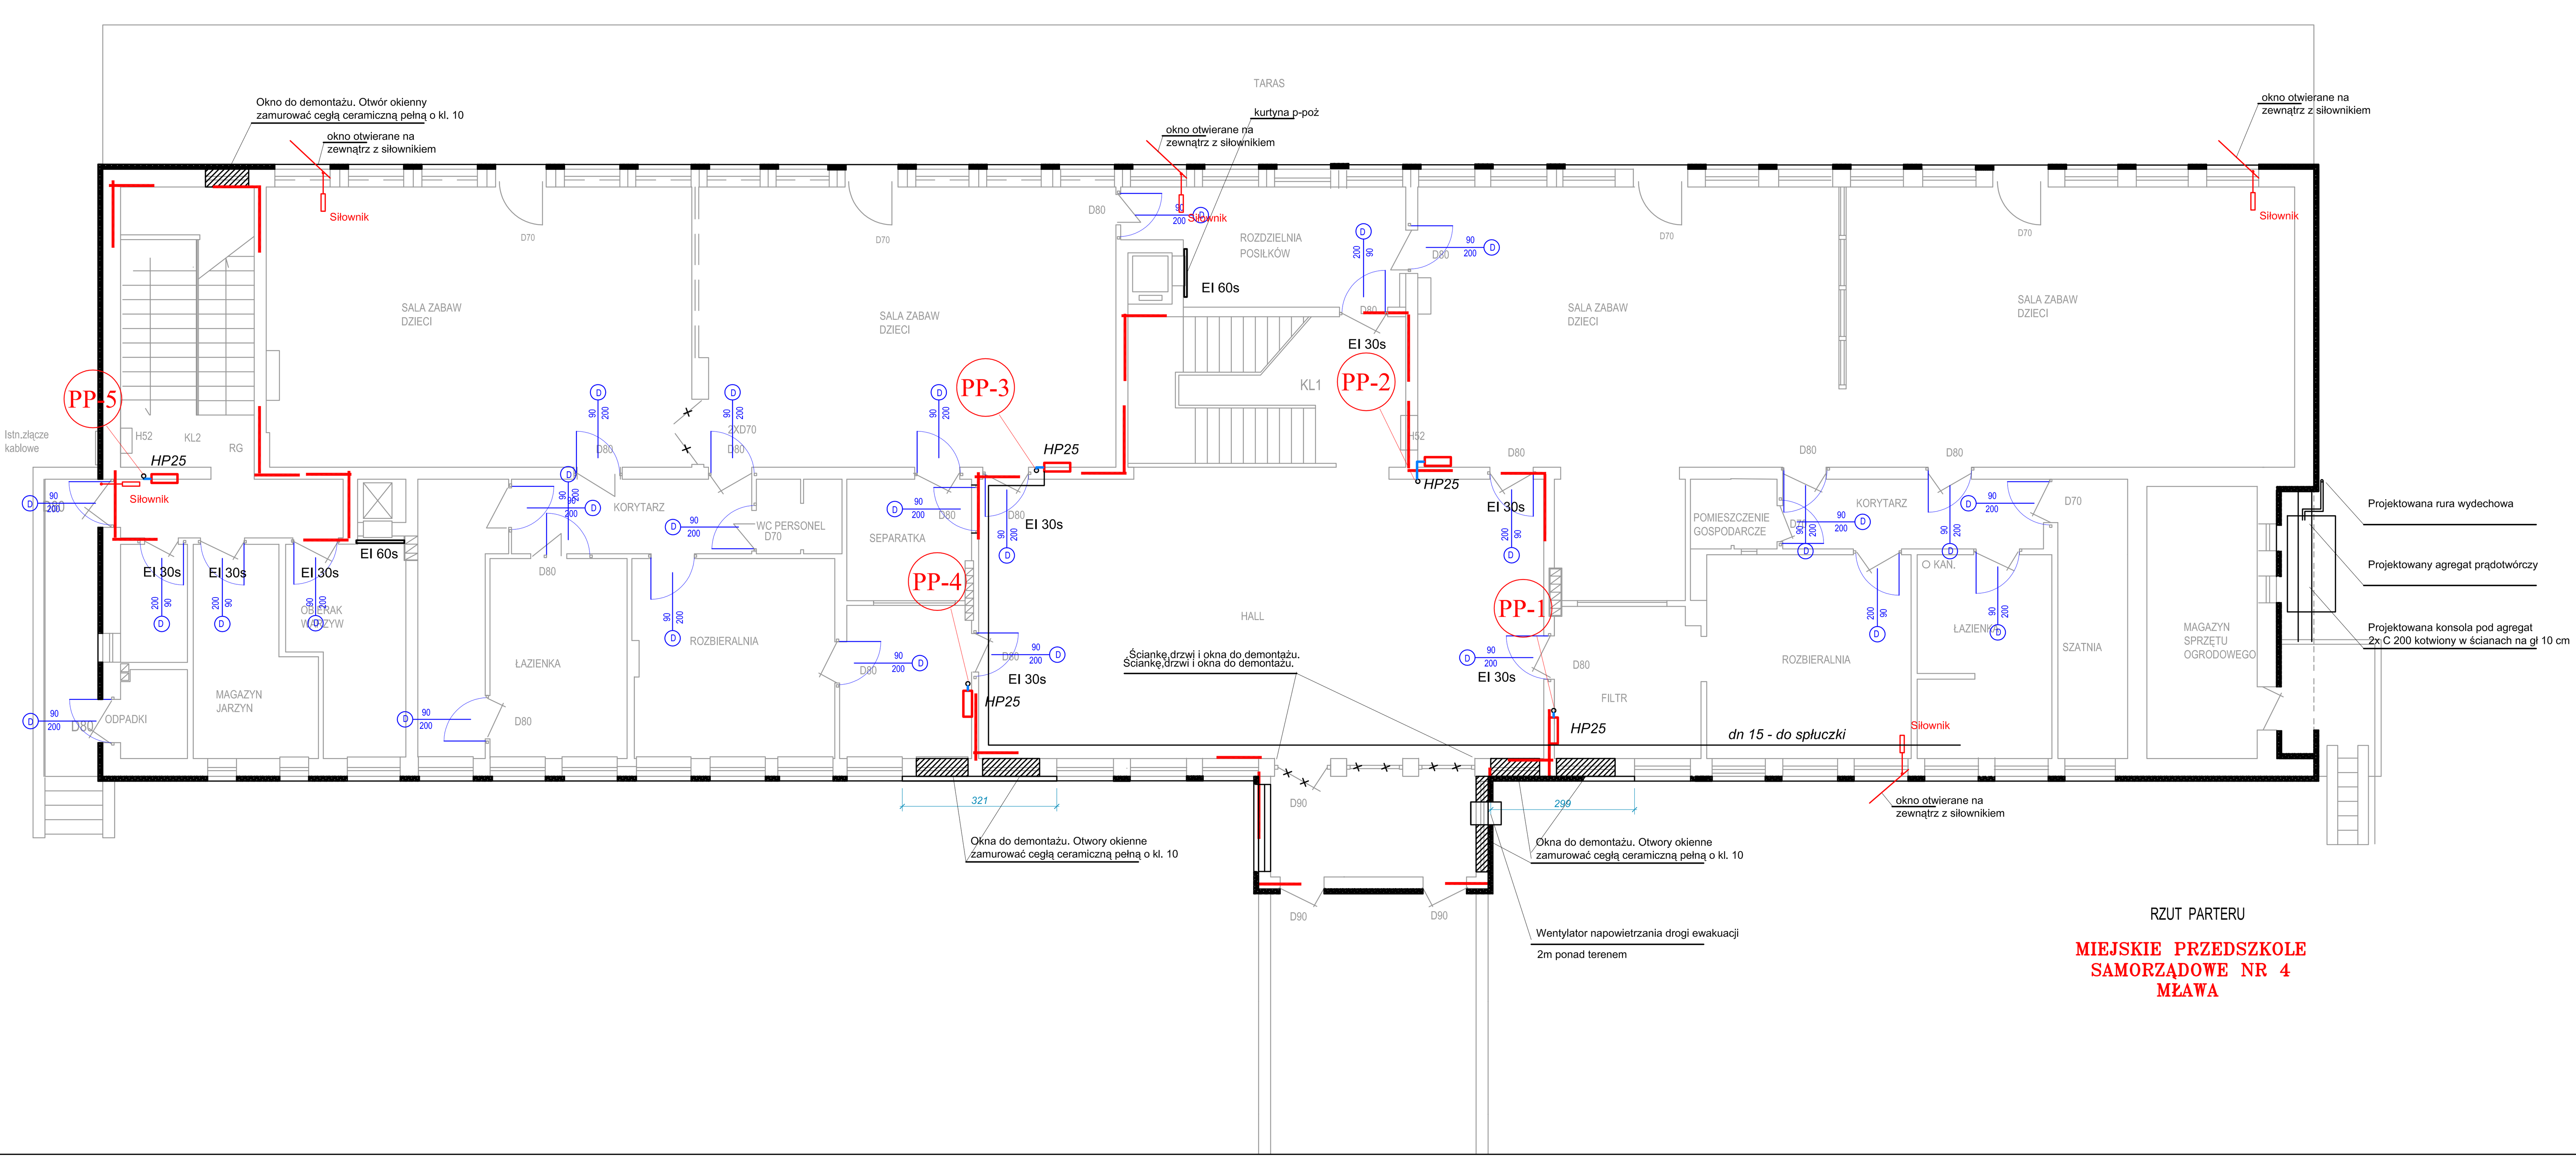

RZUT PARTERU

MIEJSKIE PRZEDSZKOLE SAMORZĄDOWE NR 4 MŁAWA

LEGENDA:

projektowana instalacja hydrantowa

projektowana szafka hydrantowa HP21

JEDNOSTKA PROJEKTOWA: KELVIN	PRZEDSIĘBIORSTWO INŻYNIERYJNE KELVIN SP.Z O.O. 85-303 Bydgoszcz ul. Piękna 13
NAZWA I ADRES OBIEKTU BUDOWLANEGO:	Budynek Miejskiego Przedszkola Samorządowego Nr 4 w Mławie. 06-500 Mława, ul. Z. Krasińskiego 7 NR EWID.DZIAŁKI: OBRĘB: Obręb:
INWESTOR:	Miasto Mława 06-500 Mława, ul. Stary Rynek 19
OPRACOWANIE:	PROJEKT WYKONAWCZY BRANŻA INSTALACJE WOD - KAN
RYSUNEK: Rzut parteru	NR RYSUNKU: W2 — SKALA: 1:100
PROJEKTOWAŁ: mgr inż. Piotr Boczan	NR UPRAWNIEŃ: KUP/IS/0019/14 — DATA I PODPIS: 09-09-2015
SPRAWDZIŁ: mgr inż. Piotr Młynarek	NR UPRAWNIEŃ: KUP/IS/0105/14 — DATA I PODPIS: 09-09-2015