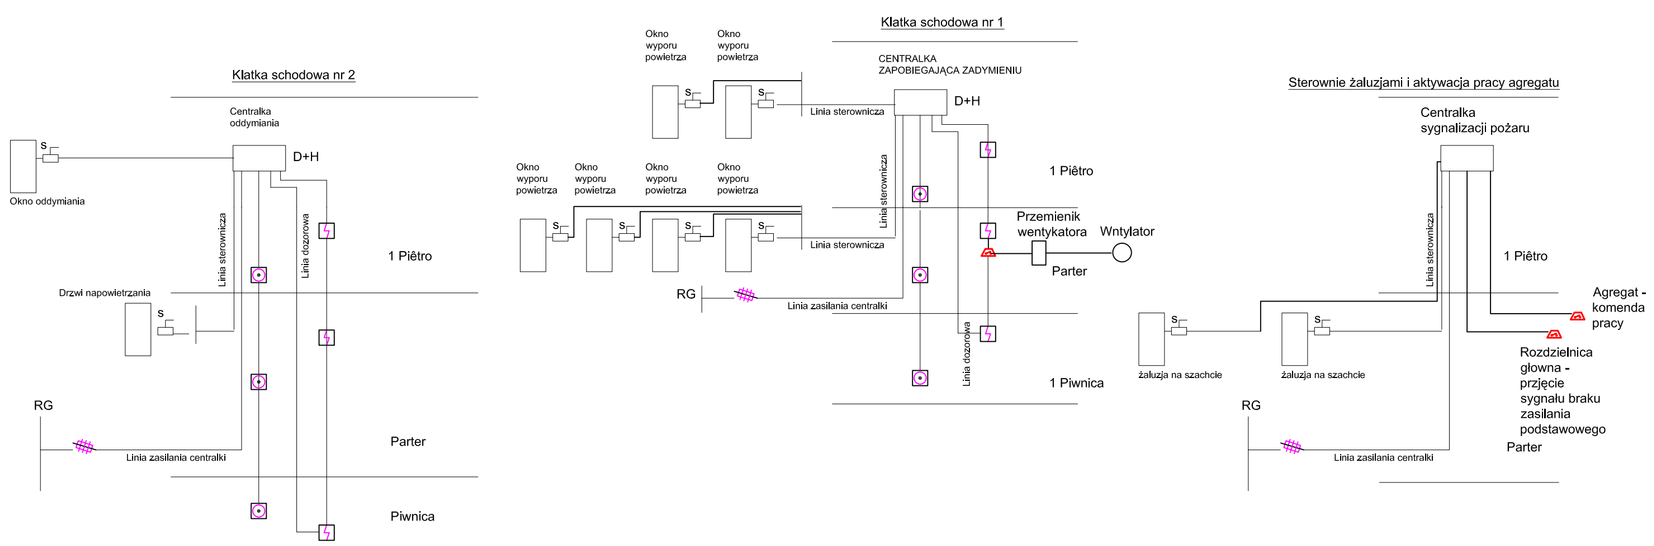

JEDNOSTKA PROJEKTOWA: KELVIN	PRZEDSIĘBIORSTWO INŻYNIERYJNE KELVIN SP.Z O.O. *85-303 Bydgoszcz ul. Piękna 13*		
NAZWA I ADRES OBIEKTU BUDOWLANEGO:	Budynek Miejskiego Przedszkola Samorządowego Nr 4 w Mławie. 06-500 Mława, ul. Z. Kosińskiego 7. NR EWID.DZIAŁ: OBRĘB: Obręb:		
INWESTOR:	Miasto Mława 06-500 Mława, ul. Stary Rynek 19		
OPRACOWANIE:	PROJEKT BUDOWLANY BRANŻA INSTALACJE ELEKTRYCZNE		
RYSUNEK:	Schemat instalacji sterowania	NR RYSUNKU: E2.3	SKALA:
PROJEKTOWAŁ:	Inż. Tadeusz AMBROZIAK	NR UPRAWNIEŃ: 72/0/25676	DATA I PODPIS: 09-09-2012
SPRAWDZIŁ:	Inż. Roman KWIATEK	NR UPRAWNIEŃ: WBP/Wdb-2/35/82	DATA I PODPIS: 09-09-2012