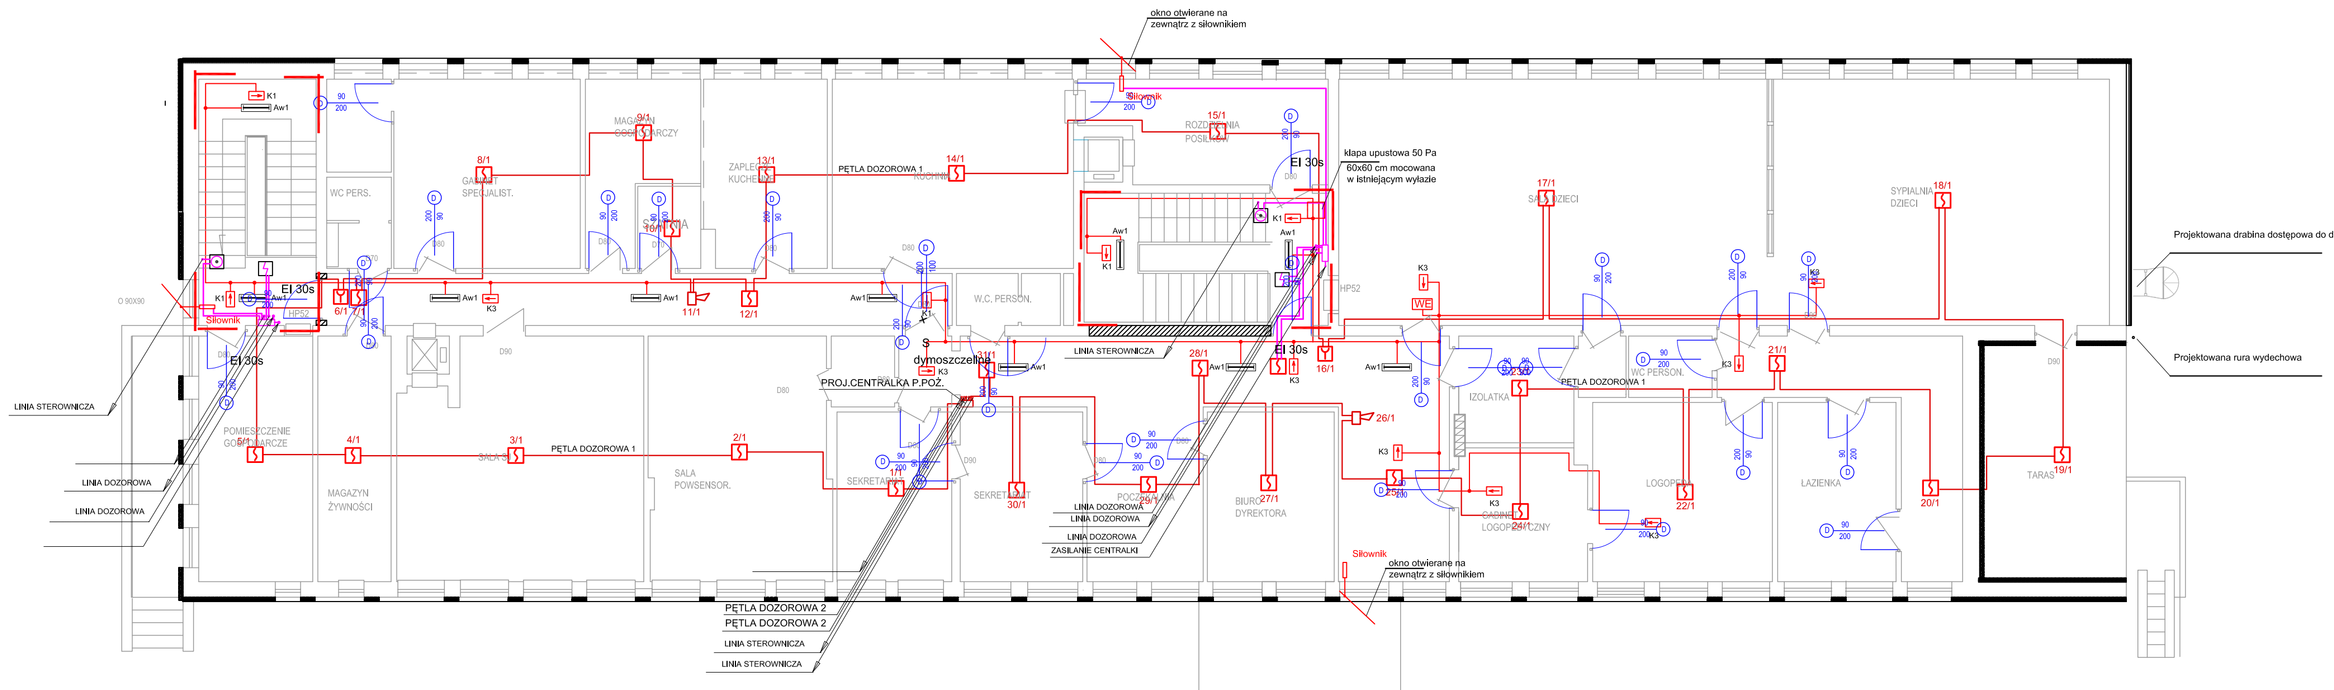

RZUT 1 PIĘTRA

MIEJSKIE PRZEDSZKOLE SAMORZĄDOWE NR 4 MŁAWA

LEGENDA

- Y1/1 – Sikownik wrzecionowy 500 N
- Linia do wył.p.poż.
- Linia zasilania sikowników,sterownicza
- Linia dozorowa
- Linia zasilania czujek odsymlenia
- Linia zasilania wentylatora odsymlania i centralek
- Linia zasilania z agregatu
- CENTRALA SYGNALIZACJI POŻARU MCR 9705
- OPTYCZNA CZUŁKA DYMU DORAI z gniazdem G40
- SYGNALIZATOR OPTYCZNO-AKUSTYCZNY LINIOWY
- RĘCZNY PRZYCISK ODDYMIANIA RPO 1
- numer kolejny czujki bądź przycisku
- numer kolejny czujki bądź przycisku w grupie
- numer pętli

-Linie dozorowe prowadzić przewodem YnTKSYekw 1x2x0,8

Linie zasilające centralkę przewodem HDGs 3 x1,5mm2 1,5 godziny
Linie zasilające sikownikі przewodem HDGs 4 x 2,5mm2

Ręczny ostrzegacz pożarowy 1,5 godziny
(przycisk pożarowy)

MODUŁ PRZEKAŹNIKOWY INSTALACJI SAP DO WSPÓŁPRACY Z INSTALACJĄ WD.

JEDNOSTKA PROJEKTOWA:	PRZEDSIĘBIORSTWO INŻYNIERYJNE KELVIN SP.Z O.O.		
KELVIN	*85-303 Bydgoszcz ul. Piękna 13*		
NAZWA I ADRES OBIEKTU BUDOWLANEGO:	Budynek Miejskiego Przedszkola Samorządowego Nr 4 w Mławie. 06-500 Mława, ul. Z. Krasińskiego 7 NR EWID.DZIAŁKI: OBRĘB: Obręb:		
INWESTOR:	Miasto Mława 06-500 Mława, ul. Stary Rynek 19		
OPRACOWANIE:	PROJEKT BUDOWLANY BRANŻA INSTALACJE ELEKTRYCZNE		
RYSUNEK:	Rzut 1 piętra	NR RYSUNKU:	SKALA: 1:100
PROJEKTOWAŁ:	inż. Tadeusz AMBROZIAK	NR UPRAWNIEŃ: 7210/256/76	DATA I PODPIS: 09-09-2015
SPRAWDZIŁ:	inż. Roman KWIATEK	NR UPRAWNIEŃ: WBP/Mława/7210/63/2	DATA I PODPIS: 09-09-2015
			E13