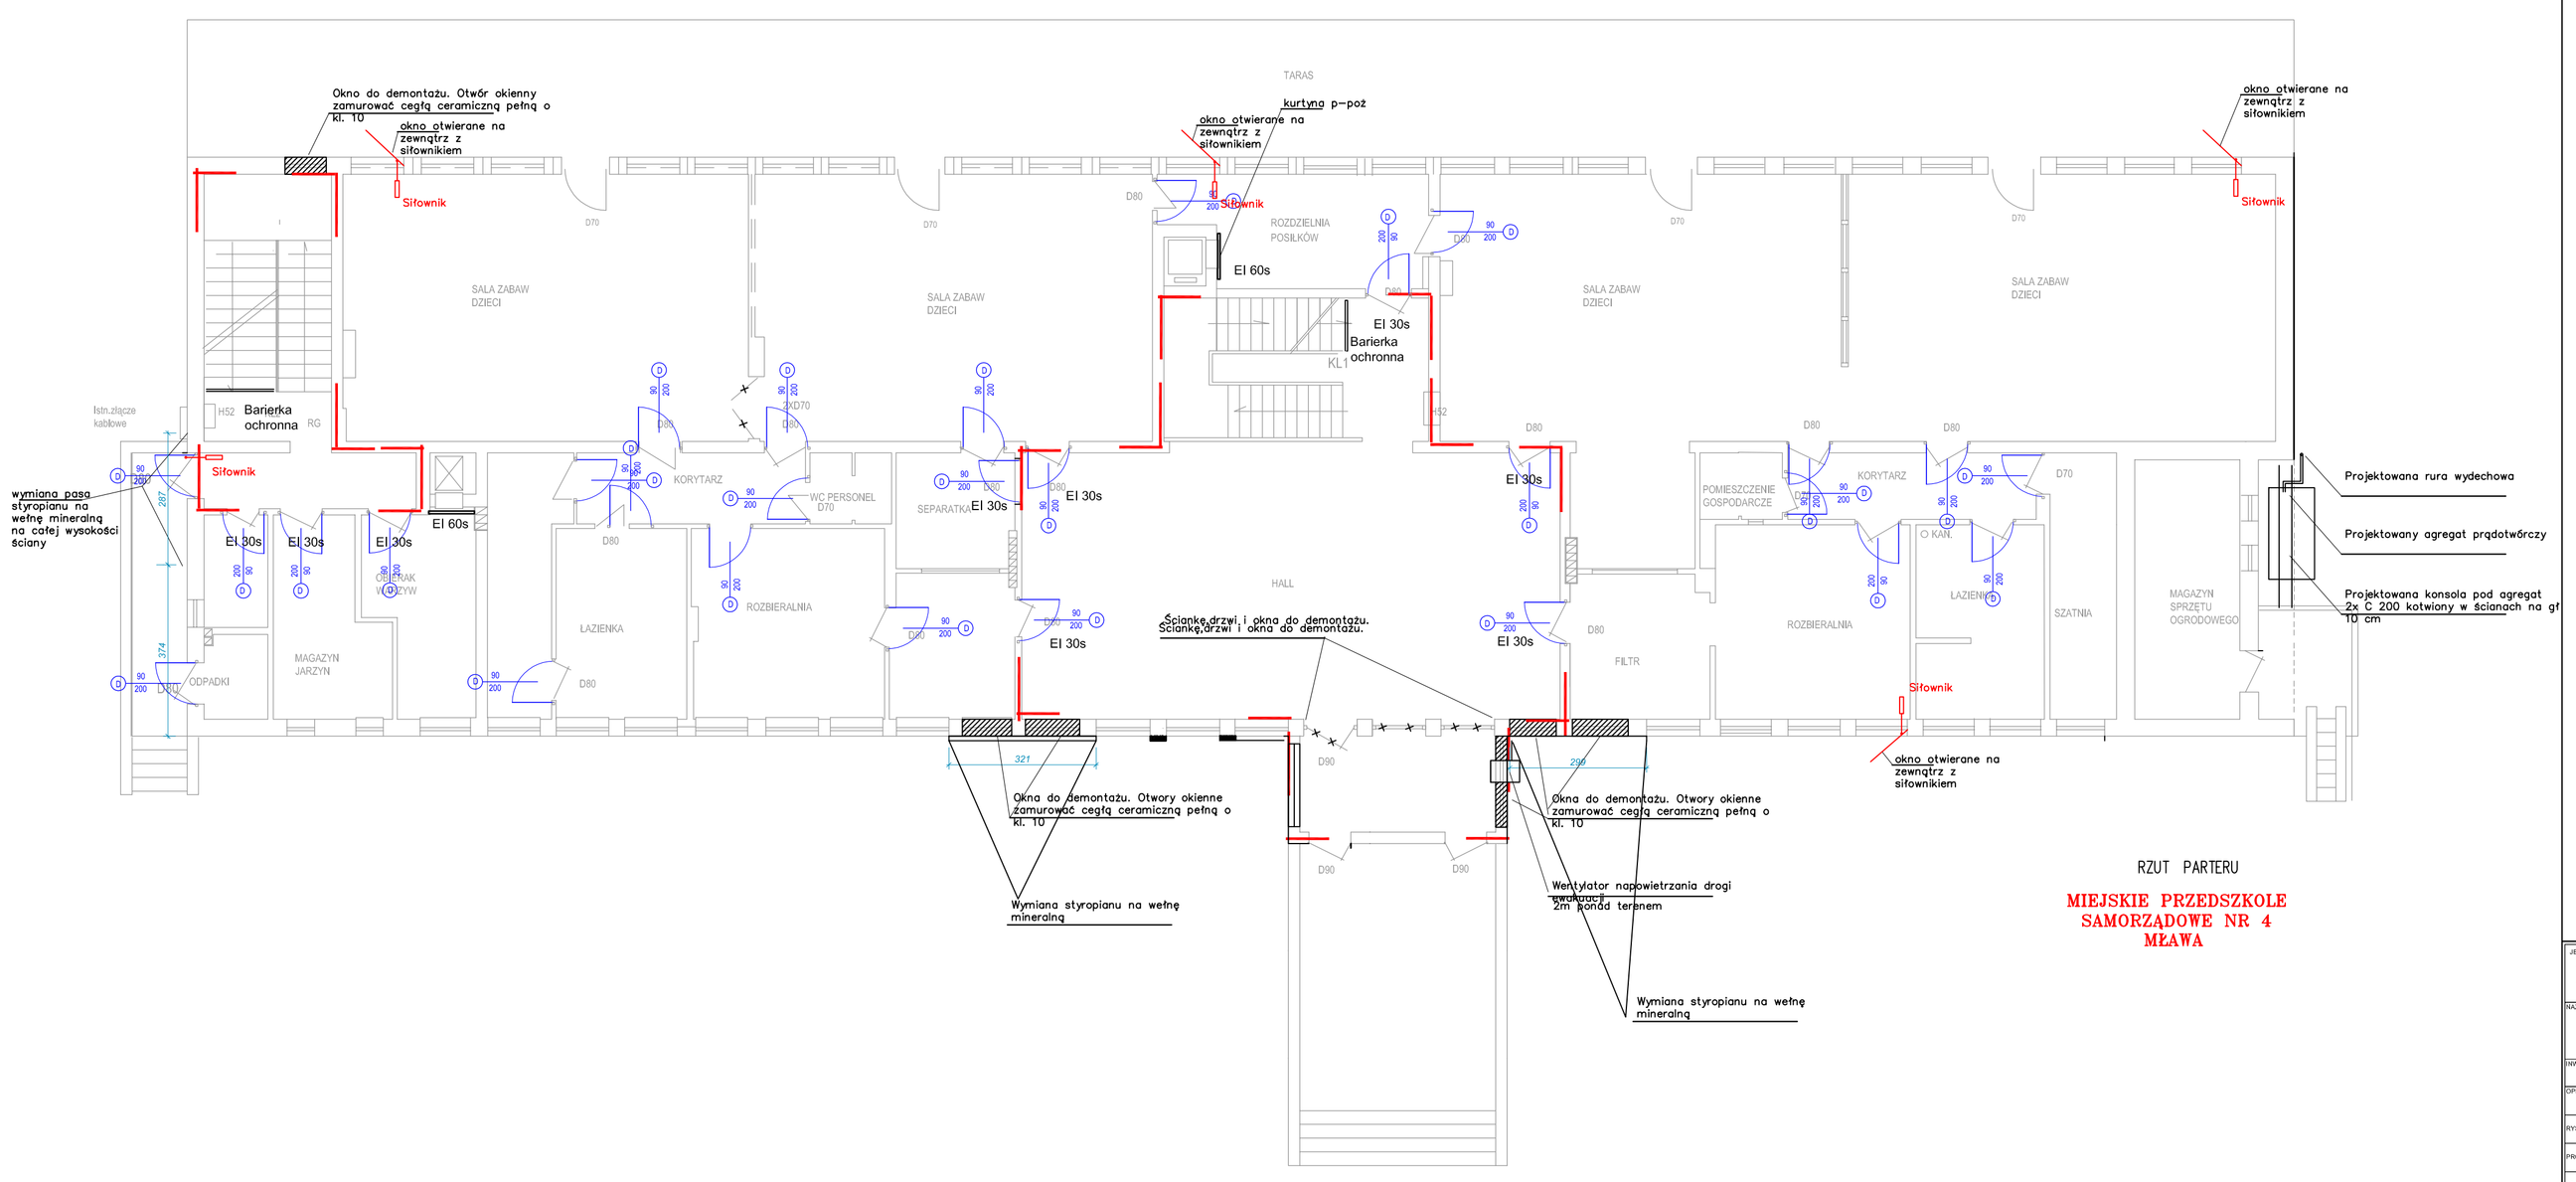

RZUT PARTERU

MIEJSKIE PRZEDSZKOLE SAMORZĄDOWE NR 4 MŁAWA

LEGENDA

CZĘŚĆ: ARCHITEKTURA

- ŚCIANY ISTNIEJĄCE
- ŚCIANY DO WYBURZENIA
- ŚCIANY PROJEKTOWANE
- DRZWI
- OKNA
- VI. PRZEKROJE
- HP25 *HYDRANTY PRZECIWPOŻAROWE*
- okno otwierane na zewnątrz z siłownikiem
- Siłownik

JEDNOSTKA PROJEKTOWA: KELVIN	PRZEDSIĘBIORSTWO INŻYNIERYJNE KELVIN SP.Z O.O. 85-303 Bydgoszcz ul. Piękna 13		
NAZWA I ADRES OBIEKTU BUDOWLANEGO	Budynek Miejskiego Przedszkola Samorządowego Nr 4 w Mławie. 06-500 Mława, ul. Z. Krasińskiego 7 NR EWID.DZIAŁKI: OBRĘB: Obręb:		
INWESTOR:	Miasto Mława 06-500 Mława, ul. Stary Rynek 19		
OPRACOWANIE:	PROJEKT WYKONAWCZY BRANŻA ARCHITEKTURA		
RYSUNEK:	Rzut parteru	NR RYSUNKU:	SKALA: 1:100
PROJEKTOWAŁ:	mgr inż. arch. Adam MACIEJEWSKI	NR UPRAWNIEŃ: KPOOA.BA 04/2003	DATA I PODPIS: 09-09-2015
SPRAWDZIŁ:	mgr inż. arch. Bartosz KAMIŃSKI	NR UPRAWNIEŃ: KPOOA.BA 02/2003	DATA I PODPIS: 09-09-2015

A2