


Zestawienie stali St3SX					
Nazwa elementu	Profil	Ilość [szt.]	Długość [mm]	Cieżar jed. [kg/m]	Cieżar całk. [kg]
1	Zg □ 60x60x4	2	4320	6,48	56,0
2	Zg □ 60x60x4	2	400	6,48	5,2
3	Zg □ 60x60x4	2	200	6,48	2,6
4	Zg □ 60x60x4	2	200	6,48	2,6
5	∅ 60x6	2	216	2,83	1,2
6	∅ 20	10	520	2,47	12,8
7	∅ 40x5	7	4320	1,57	47,5
8	∅ 40x5	6	2074	1,57	19,5
9	∅ 60x6	2	371	2,83	2,1
CIEŻAR CAŁKOWITY				[kg]	149,5
DODATEK 1,8% NA SPOINY				[kg]	2,7
CIEŻAR CAŁKOWITY				[kg]	152,2

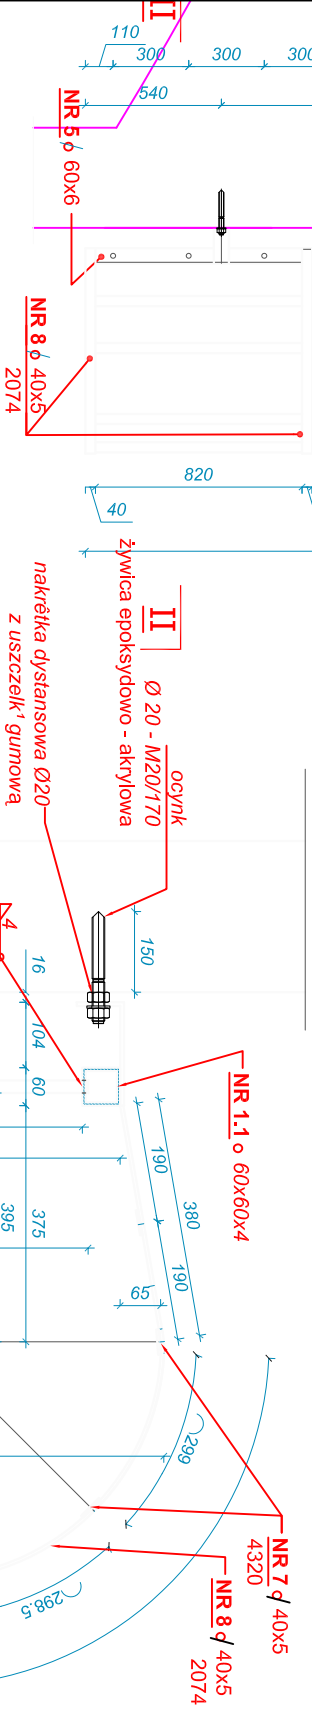

STAL St 3SX

- UWAGA:
- spoiny nieoznaczone a>=3 mm, klasa dokładności spoiny "C"
 - wszystkie wymiary zweryfikować na budowie
 - elementy konstrukcji malować farbą chlorokauczukową (podł. 1x + naw. 2x)
 - kotwy wklejane M20/170 (kl. 5,8)+ żywica epoksydowo - akrylowa+ tuleje statkowe Ø26

DRABINA STALOWA ZEWNĘTRZNA

JEDNOSTKA PROJEKTOWA: KELVIN PRZEDSIĘBIORSTWO INŻYNIERYJNE KELVIN SP. Z O.O.			
85-303 Bydgoszcz ul. Piękna 13			
Nazwa i adres obiektu budowlanego: Budynek Miejskiego Przedszkola Samorządowego Nr 4 w Mławie.			
06-500 Mława, ul. Z. Krasieńskiego 7 NR EWID.DZIAŁKI: OBRĘB: Obręb:			
INWESTOR: Miasto Mława			
06-500 Mława, ul. Stary Rynek 19			
OPRACOWANIE: PROJEKT BUDOWLANY BRANŻA ARCHITEKTURA			
RYSLINIEK: DRABINA	NR RYSUNKU:	SKALA: 1:30	
PROJEKTOWAŁ: mgr inż. arch. Adam MACIEJEWSKI	NR UPRAWNIENI: KPOCK IA.04/2003	DATA PODPISU: 06-08-2015	
SPRAWOWZŁ.: mgr inż. arch. Bartosz KAMINSKI	NR UPRAWNIENI: KPOCK IA.02/2003	DATA PODPISU: 06-08-2015	