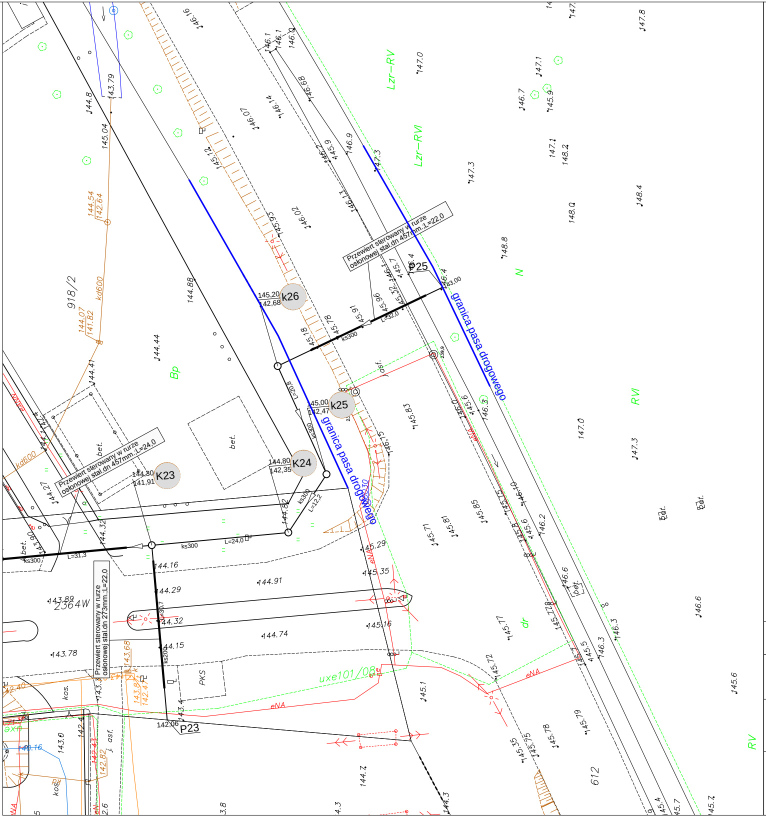
K26
145,20
142,68
K25
145,00
142,47
K24
144,80
142,35
K23
144,30
141,91
P25
143,00
P23
142,06
granica pasa drogowego
Przewiert sterowany w rurze osłonowej stal.dn 457mm.;L=22,0
Przewiert sterowany w rurze osłonowej stal.dn 457mm.;L=24,0
Przewiert sterowany w rurze osłonowej stal.dn 273mm.;L=22,0
ks300
ks200
L=31,3
L=24,0
L=20,8
L=12,2
L=32,0
918/2
2364W
612
Lzr-RV
Lzr-RVI
RVI
RV
N
Bp
PKS
uxe101/08
eNA
kd600
bet.
kos.
asf.
dr

PROJEKTOWANA SIEĆ K.S.

➝ - projektowana sieć KS

═ - przewiert w rurze osłonowej

○ - projektowana studnia żel-bet 1200

✕ - istniejąca sieć k.s. do likwidacji

Treść niniejszej mapy jest
identyczna z mapą do celów projektowych
przyjętą do zasobów
w dniu ....
pod nr P..

PROJEKT
**BUDOWA SIECI KANALIZACJI SANITARNEJ
W UL. PŁOCKIEJ W MŁAWIE**

INWESTOR
**MIASTO MŁAWA
06-500 Mława, ul.STARY RYNEK 19**

**PROJEKT ZAGOSPODAROWANIA TERENU
ETAP II**

SKALA
1:500

NR RYSUNKU
1-1

DATA
MARZEC 2017

OPRACOWAŁ
**MGR INŻ PIOTR KOZŁOWSKI
upr.nr 7342/Cie-71/93**

PODPIS

PROJEKTANT:
**MGR INŻ DARIUSZ NEHRING
Upraw. bud.: MAZ/0331/PWOS/04**

PODPIS