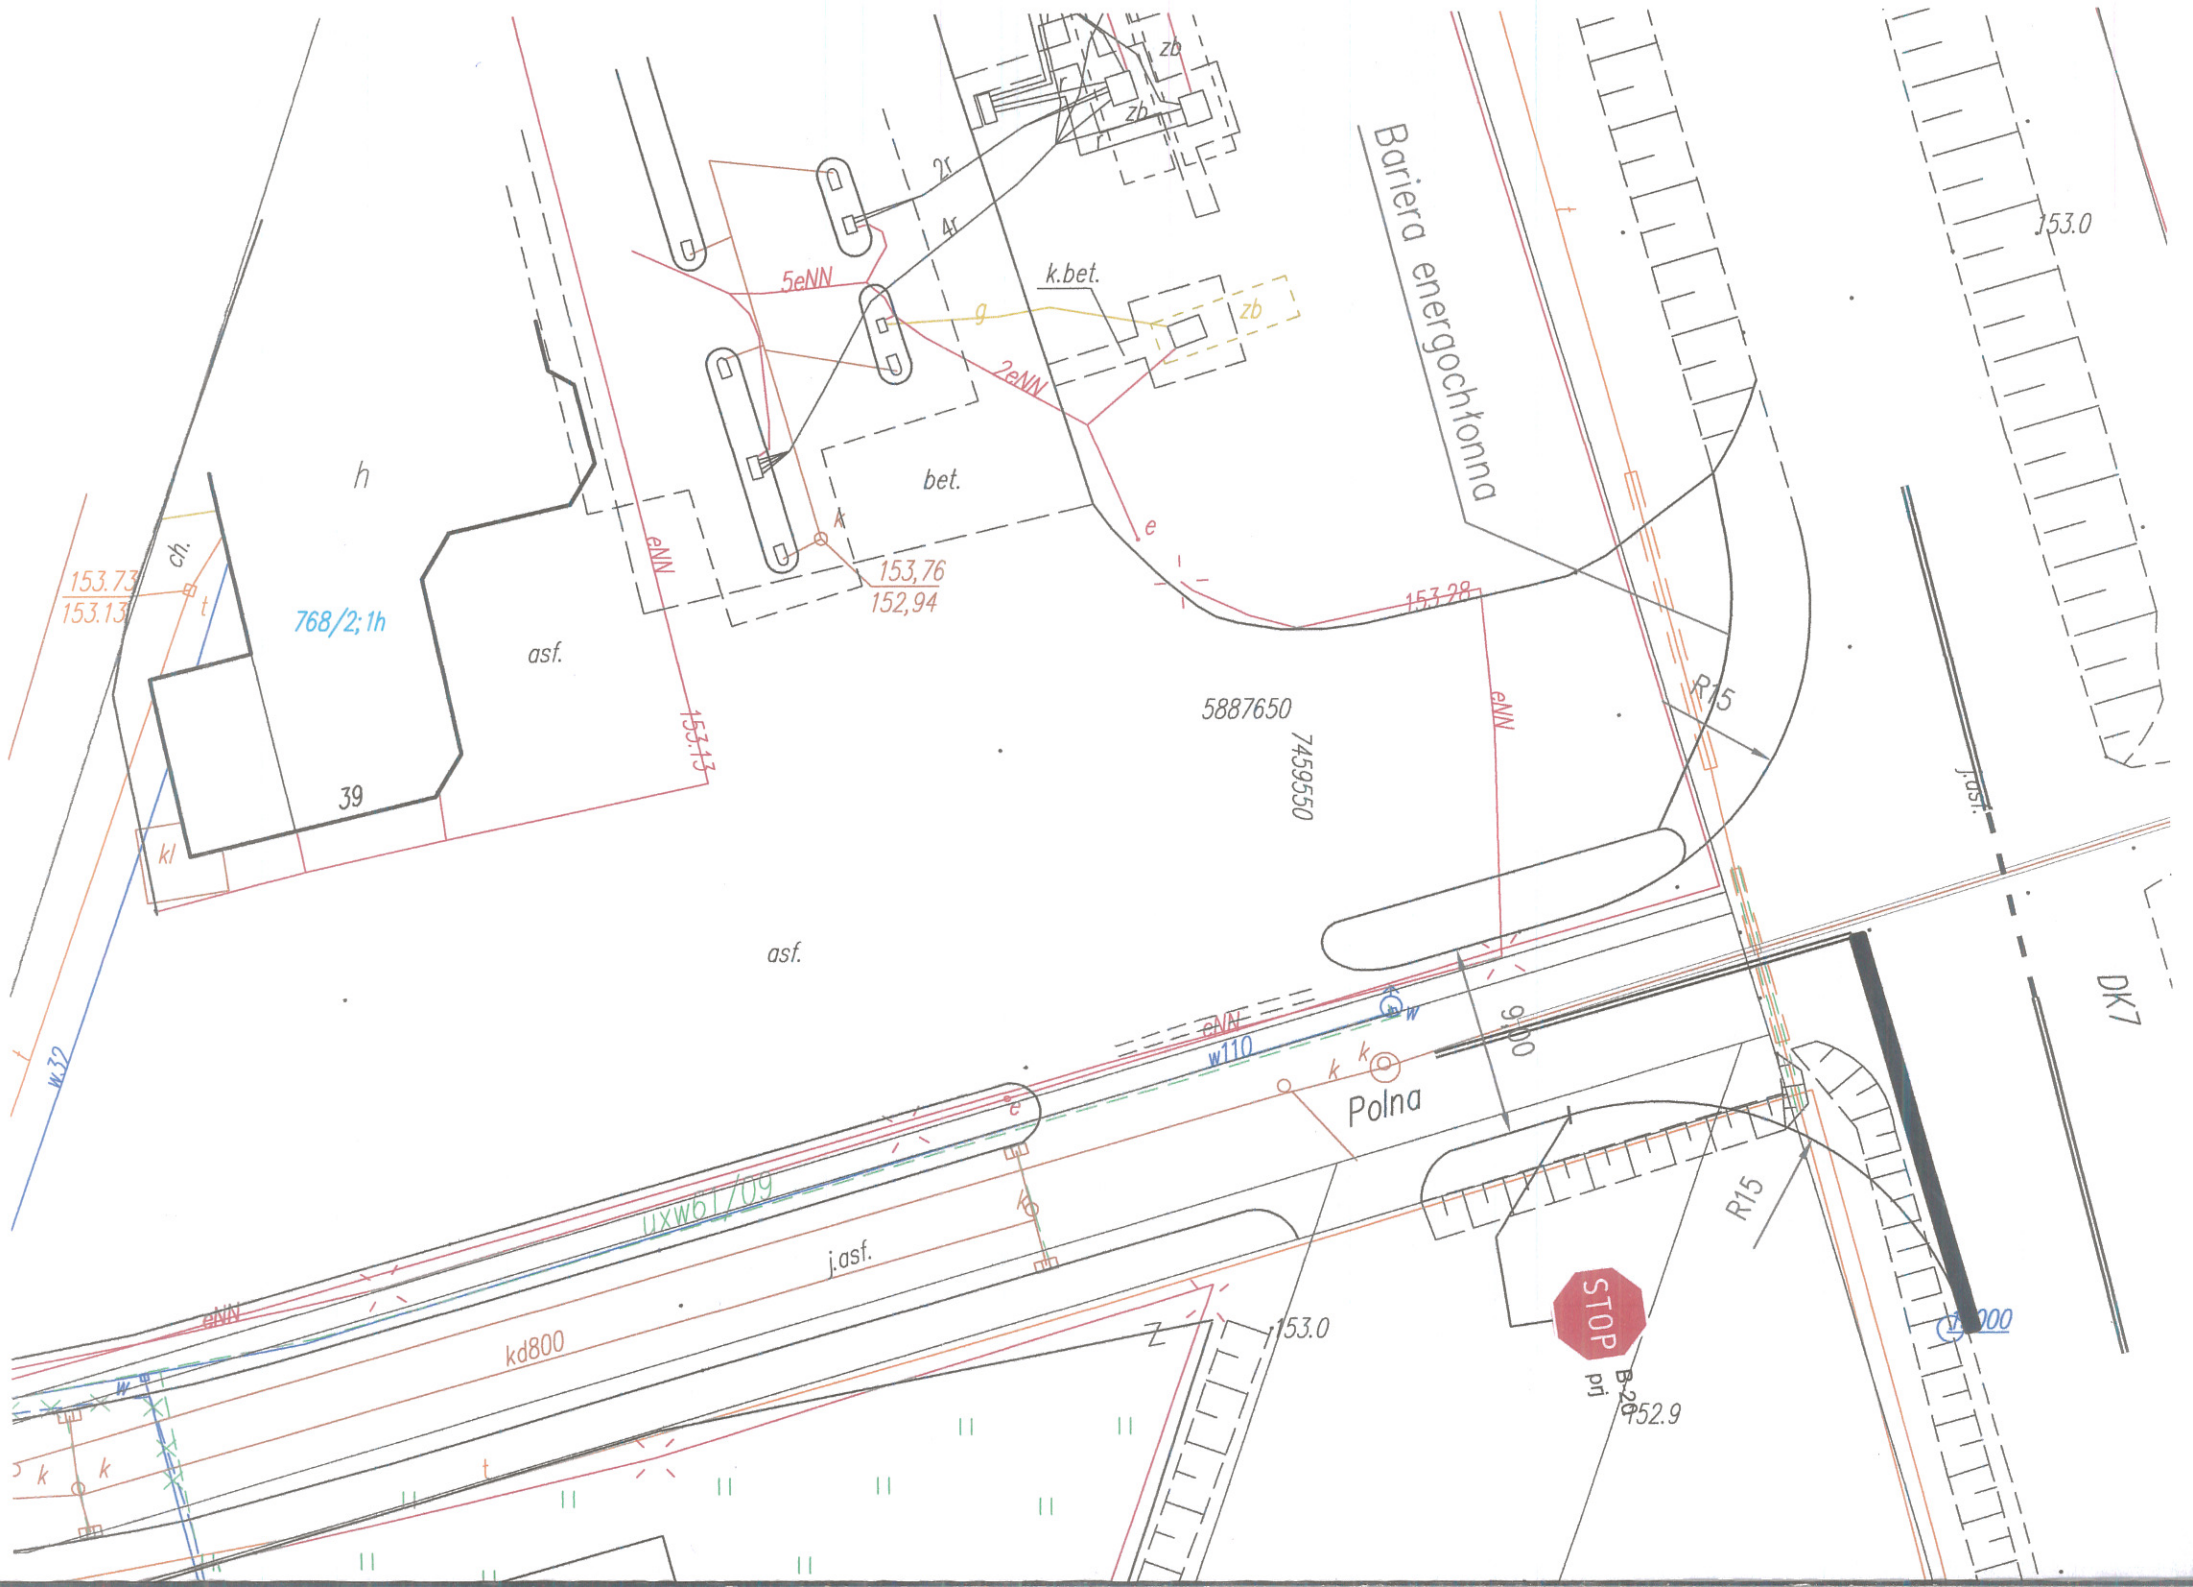
Bariera energochłonna
Polna
STOP
DK7
R15
R15
768/2;1h
39
asf.
asf.
bet.
k.bet.
h
ch.
kl
j.asf.
j.asf.
5887650
7459550
153.73
153.13
153,76
152,94
153.28
153.13
153.0
153.0
152.9
5eNN
2eNN
eNN
eNN
eNN
2r
4r
g
e
k
t
zb
zb
w110
w32
uxw61/09
kd800
9.00
B-26
pri