



URZĄD MIASTA MŁAWA

06-500 Mława ul. Stary Rynek 19 tel. 23 654 33 82, fax. 23 654 36 52
sekretariat@mlawa.pl, www.mlawa.pl

URZĄD MIASTA MŁAWA
Wydział Gospodarki
Komunalnej

WGK.7021.23.2017.BW

Szanowna Pani
Beata Kozłowska
ul. Zachodnia 16
06-500 Mława


Mława, dn.18.05.2017r.

W odpowiedzi na pismo z dnia 09.05.2017r. w sprawie określenia warunków technicznych odprowadzenia wód deszczowych dla wykonania przebudowy sieci kanalizacji deszczowej w ramach zadania „Przebudowa sieci kanalizacji sanitarnej i deszczowej na terenie Starego Rynku w Mławie” należy zachować niżej podane warunki techniczne:

1. Opracowanie projektu należy poprzedzić obliczeniami w zakresie zlewni odprowadzającej wodę opadową z przedmiotowego obszaru. Wody opadowe włączyć do istniejącego kolektora deszczowego dn. 300 mm w ul. Żwirki do studni wskazanej na załączniku graficznym.
2. Przebieg kanalizacji deszczowej należy zaprojektować zgodnie z obowiązującymi przepisami i normami technicznymi.
3. Projekt należy opracować na aktualnych podkładach geodezyjnych w skali 1:500.
4. Całość dokumentacji należy uzgodnić w Wydziale Gospodarki Komunalnej w Urzędzie Miasta Mława.
5. Przed zasypaniem zgłosić do odbioru technicznego, wykonać inwentaryzację geodezyjną, przygotować dokumentację powykonawczą (operat kolaudacyjny) do odbioru końcowego.

Z up. BURMISTRZA

Piotr Tomaszewski
NACZELNIK WYDZIAŁU
GOSPODARKI KOMUNALNEJ

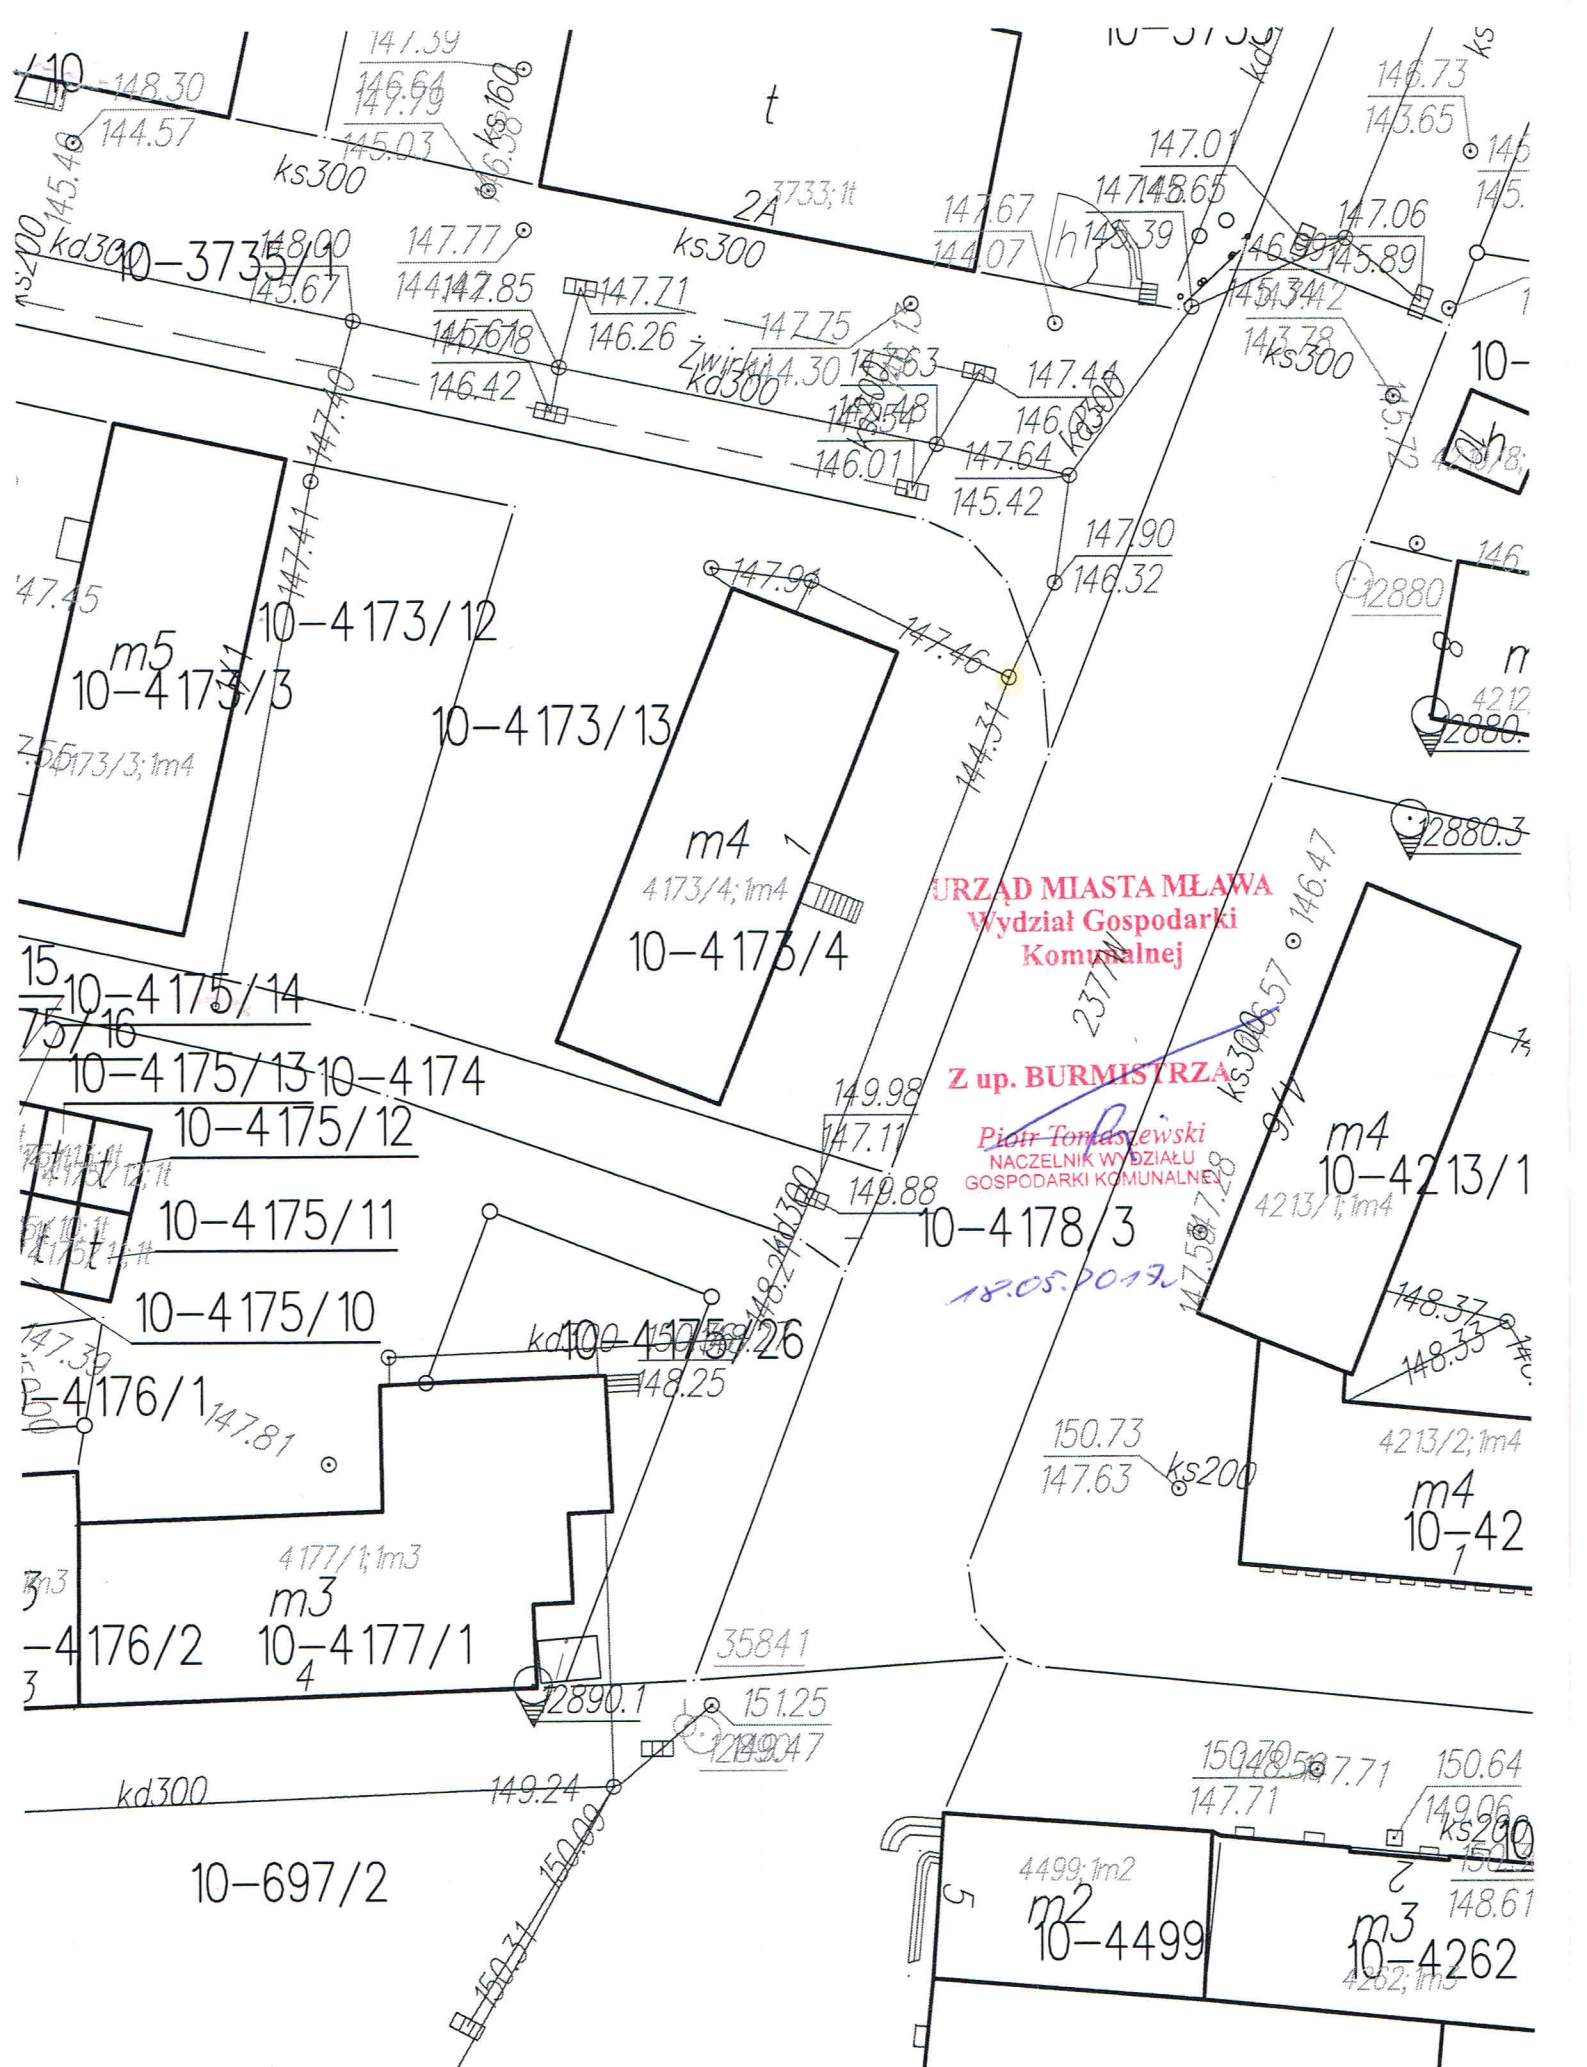

URZĄD MIASTA MŁAWA
Wydział Gospodarki
Komunalnej

Z up. BURMISTRZA

Piotr Tomaszewski
NACZELNIK WYDZIAŁU
GOSPODARKI KOMUNALNEJ

18.05.2019

10-697/2

4499:1m2
m2
10-4499

m3
10-4262
4262:1m3