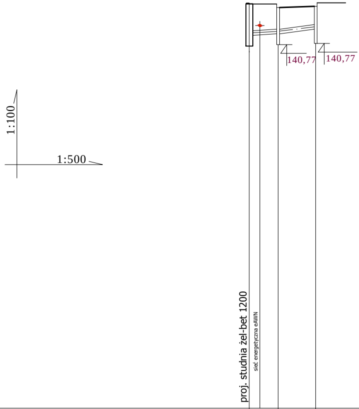
1:100
1:500
140,77
140,77
proj. studnia żel-bet 1200
sieć energetyczna eAWN

RZĘDNA TERENU PROJ.	149,88		149,74		149,79
RZĘDNA DNA PRZEWODU	148,82		148,89		148,99
ZAGŁĘBIENIE DNA PRZEWODU	1,06		0,85		0,80
MATERIAŁ,ŚREDNICE SPADKI		PCV 160 SN8 i=1,5%			
ODLEGŁOŚCI		4,8		7,1	
PIKIETAŻ	0,0		4,8		11,9
OZNACZENIA	D17		w17		w17'

km 0+612,0 km 0+619,0

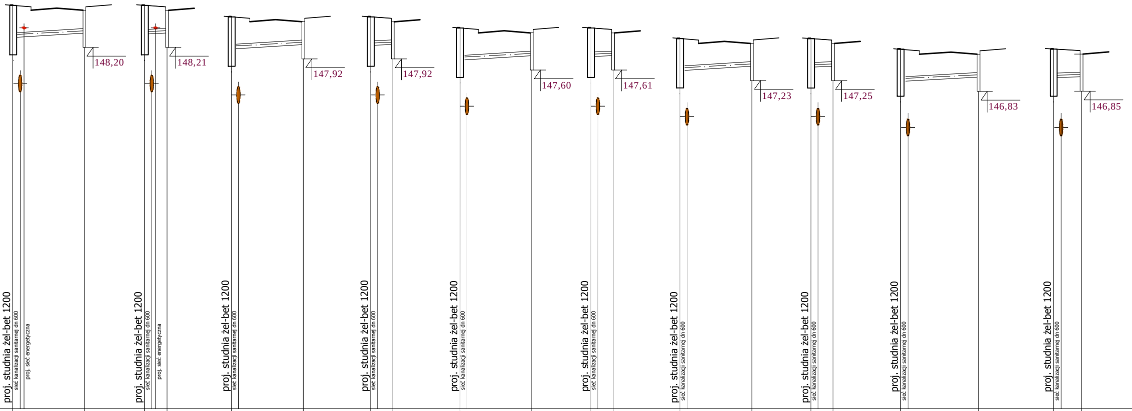
proj. studnia żel-bet 1200
sieć kanalizacji sanitarnej dn 600
proj. sieć energetyczna
148,20
148,21
147,92
147,92
147,60
147,61
147,23
147,25
146,83
146,85

149,67	149,50	148,50	148,70	1,17	0,8	PCV 160 SN8 i=1,5%	13,4	0,0	13,4	D18	w18'	km 0+653,5
149,67	149,51	148,66	148,71	1,01	0,8	PCV 160 SN8 i=1,5%	3,8	0,0	3,8	D18	w18	km 0+651,5
149,39	149,22	148,22	148,42	1,17	0,8	PCV 160 SN8 i=1,5%	13,0	0,0	13,0	D19	w19'	km 0+693,5
149,39	149,23	148,38	148,43	1,01	0,8	PCV 160 SN8 i=1,5%	3,4	0,0	3,4	D19	w19	km 0+691,5
149,07	148,90	147,90	148,10	1,17	0,8	PCV 160 SN8 i=1,5%	13,2	0,0	13,2	D20	w20'	km 0+733,0
149,07	148,91	148,06	148,11	1,01	0,8	PCV 160 SN8 i=1,5%	3,4	0,0	3,4	D20	w20	km 0+731,0
148,70	148,53	147,53	147,73	1,17	0,8	PCV 160 SN8 i=1,5%	13,0	0,0	13,0	D21	w21'	km 0+764,1
148,70	148,55	147,70	147,75	1,00	0,8	PCV 160 SN8 i=1,5%	3,4	0,0	3,4	D21	w21	km 0+762,1
148,30	148,13	147,13	147,33	1,17	0,8	PCV 160 SN8 i=1,5%	14,2	0,0	14,2	D22	w22'	km 0+798,7
148,30	148,15	147,30	147,35	1,00	0,8	PCV 160 SN8 i=1,5%	4,6	0,0	4,6	D22	w22	km 0+796,7

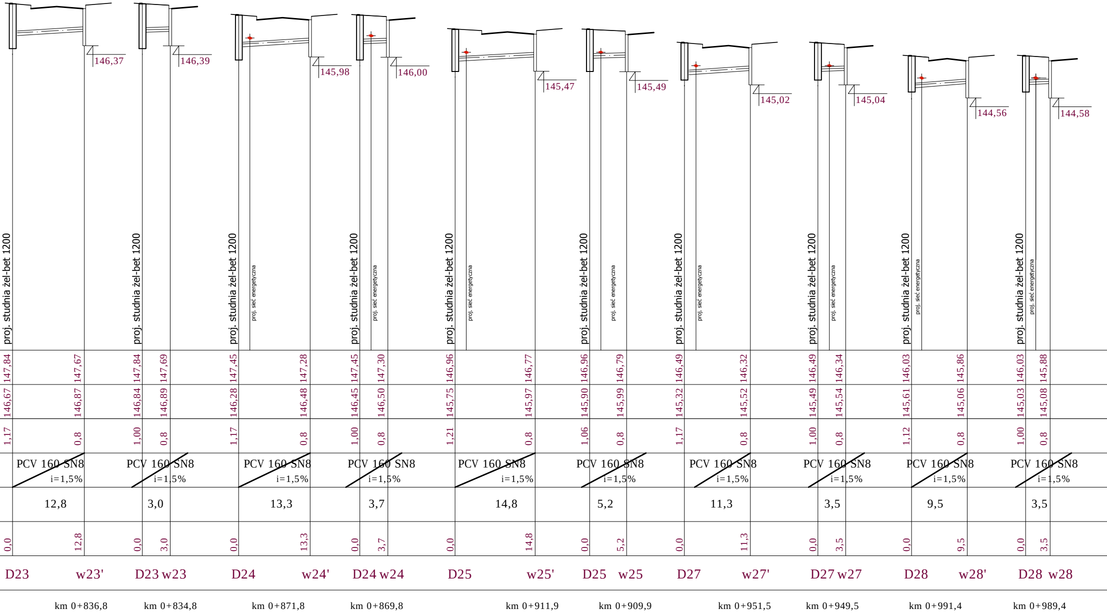
146,37
proj. studnia żel-bet 1200
147,84
147,67
146,67
146,87
1,17
0,8
PCV 160 SN8
i=1,5%
12,8
0,0
12,8
D23
w23'
km 0+836,8
146,39
proj. studnia żel-bet 1200
147,84
147,69
146,84
146,89
1,00
0,8
PCV 160 SN8
i=1,5%
3,0
0,0
3,0
D23
w23
km 0+834,8
145,98
proj. studnia żel-bet 1200
proj. sieć energetyczna
147,45
147,28
146,28
146,48
1,17
0,8
PCV 160 SN8
i=1,5%
13,3
0,0
13,3
D24
w24'
km 0+871,8
146,00
proj. studnia żel-bet 1200
proj. sieć energetyczna
147,45
147,30
146,45
146,50
1,00
0,8
PCV 160 SN8
i=1,5%
3,7
0,0
3,7
D24
w24
km 0+869,8
145,47
proj. studnia żel-bet 1200
proj. sieć energetyczna
146,96
146,77
145,75
145,97
1,21
0,8
PCV 160 SN8
i=1,5%
14,8
0,0
14,8
D25
w25'
km 0+911,9
145,49
proj. studnia żel-bet 1200
proj. sieć energetyczna
146,96
146,79
145,90
145,99
1,06
0,8
PCV 160 SN8
i=1,5%
5,2
0,0
5,2
D25
w25
km 0+909,9
145,02
proj. studnia żel-bet 1200
proj. sieć energetyczna
146,49
146,32
145,32
145,52
1,17
0,8
PCV 160 SN8
i=1,5%
11,3
0,0
11,3
D27
w27'
km 0+951,5
145,04
proj. studnia żel-bet 1200
proj. sieć energetyczna
146,49
146,34
145,49
145,54
1,00
0,8
PCV 160 SN8
i=1,5%
3,5
0,0
3,5
D27
w27
km 0+949,5
144,56
proj. studnia żel-bet 1200
proj. sieć energetyczna
146,03
145,86
145,61
145,06
1,12
0,8
PCV 160 SN8
i=1,5%
9,5
0,0
9,5
D28
w28'
km 0+991,4
144,58
proj. studnia żel-bet 1200
proj. sieć energetyczna
146,03
145,88
145,03
145,08
1,00
0,8
PCV 160 SN8
i=1,5%
3,5
0,0
3,5
D28
w28
km 0+989,4

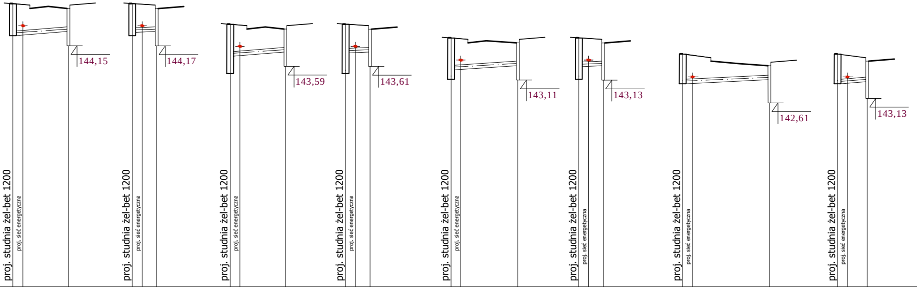
144,15
144,17
143,59
143,61
143,11
143,13
142,61
143,13
proj. studnia żel-bet 1200
proj. sieć energetyczna
proj. studnia żel-bet 1200
proj. sieć energetyczna
proj. studnia żel-bet 1200
proj. sieć energetyczna
proj. studnia żel-bet 1200
proj. sieć energetyczna
proj. studnia żel-bet 1200
proj. sieć energetyczna
proj. studnia żel-bet 1200
proj. sieć energetyczna
proj. studnia żel-bet 1200
proj. sieć energetyczna
proj. studnia żel-bet 1200
proj. sieć energetyczna

145,62	145,45	145,62	145,47	145,06	144,89	145,06	144,91	144,58	144,41	144,58	144,43	144,14	143,91	144,14	143,91
144,50	144,65	144,62	144,67	143,94	144,09	144,06	144,11	143,41	143,61	143,58	143,63	143,00	143,15	143,06	143,11
1,12	0,8	1,00	0,8	1,12	0,8	1,00	0,8	1,17	0,8	1,00	0,8	1,14	0,76	1,14	0,8
PCV 160 SN8 i=1,5%		PCV 160 SN8 i=1,5%		PCV 160 SN8 i=1,5%		PCV 160 SN8 i=1,5%		PCV 160 SN8 i=1,5%		PCV 160 SN8 i=1,5%		PCV 160 SN12 i=1,0%		PCV 160 SN8 i=1,5%	
9,1		2,9		10,4		3,5		13,0		3,5		15,6		4,7	
0,0	9,1	0,0	2,9	0,0	10,4	0,0	3,5	0,0	13,0	0,0	3,5	0,0	15,6	0,0	4,7
D29	w29'	D29	w29	D33	w33'	D33	w33	D34	w34'	D34	w34	D35	w35'	D35	w35
km 1+027,7		km 0+134,0		km 1+073,7		km 1+071,7		km 1+114,0		km 1+112,0		km 1+158,0		km 1+155,6	

PROJEKT

BUDOWA GMINNEJ DROGI PUBLICZNEJ
(ALEJA ŚWIĘTEGO WOJCIECHA) WRAZ Z INFRASTRUKTURĄ
OD ULICY KOŚCIUSZKI DO ULICY SIENKIEWICZA W MŁAWIE

INWESTOR
GMINA MIEJSKA MŁAWA
06-500 MŁAWA, STARY RYNEK 19

STUDIUM : **PROJEKT WYKONAWCZY**

BRANŻA : **SANITARNA**

SKALA **1:100/500**

NR RYSUNKU **2.6**

PROFILE PRZYKANALIKÓW K.D.

PROJEKTANT
MGR INŻ PIOTR KOZŁOWSKI
upr.nr 7342/Cie-71/93

SPRAWDZIŁ:
MGR INŻ DARIUSZ NEHRING
Upraw. bud.: MAZ/0331/PWOS/04

PODPIS

PODPIS

USŁUGI PROJEKTOWE
ANDRZEJ DUSIŃSKI
06-500 MŁAWA
UL. WARSZAWSKA 1 LOK. 19
TEL./FAX 023 654 4498
TEL. KOM. 502 282 840

NIP 569-102-19-05
REGON 130231285

PRAWA AUTORSKIE
ZASTRZEŻONE

DATA
LISTOPAD 2015