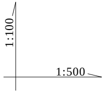

RZĘDNA TERENU PROJ.
RZĘDNA DNA PRZEWODU
ZAGŁĘBIENIE DNA PRZEWODU
MATERIAŁ,ŚREDNICE SPADKI
ODLEGŁOŚCI
PIKIETAŻ
OZNACZENIA

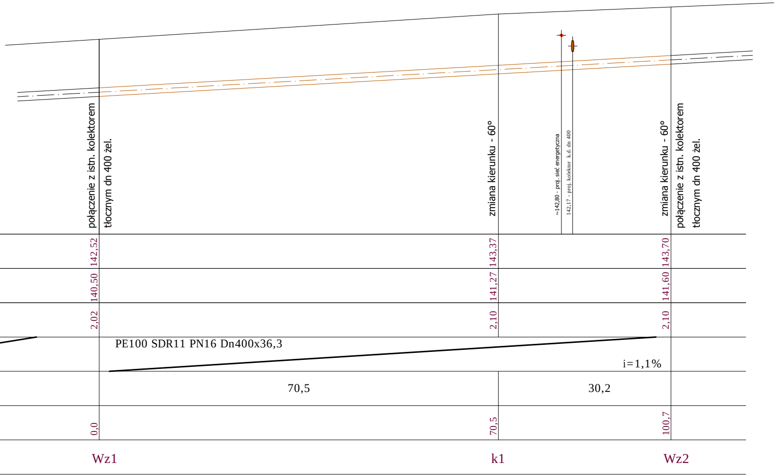
połączenie z istn. kolektorem tłocznym dn 400 żel.
zmiana kierunku - 60°
~142,80 - proj. sieć energetyczna
142,17 - proj. kolektor k.d. dn 400
zmiana kierunku - 60°
połączenie z istn. kolektorem tłocznym dn 400 żel.
142,52
143,37
143,70
140,50
141,27
141,60
2,02
2,10
2,10
PE100 SDR11 PN16 Dn400x36,3
i=1,1%
70,5
30,2
0,0
70,5
100,7
Wz1
k1
Wz2

PROJEKT
BUDOWA GMINNEJ DROGI PUBLICZNEJ (ALEJA ŚWIĘTEGO WOJCIECHA) WRAZ Z INFRASTRUKTURĄ OD ULICY KOŚCIUSZKI DO ULICY SIENKIEWICZA W MŁAWIE

INWESTOR
GMINA MIEJSKA MŁAWA
06-500 MŁAWA, STARY RYNEK 19

STUDIUM :
PROJEKT WYKONAWCZY

BRANŻA :
SANITARNA

SKALA
1:100/500

PROFIL SIECI K.S.- rurociąg tłoczny

NR RYSUNKU
2.2

PROJEKTANT
MGR INŻ PIOTR KOZŁOWSKI
upr.nr 7342/Cie-71/93

SPRAWDZIŁ:
MGR INŻ DARIUSZ NEHRING
Upraw. bud.: MAZ/0331/PWOS/04

PODPIS

PODPIS

USŁUGI PROJEKTOWE
ANDRZEJ DUSIŃSKI
06-500 MŁAWA
UL. WARSZAWSKA 1 LOK. 19
TEL./FAX 023 654 4498
TEL. KOM. 502 282 840

NIP 569-102-19-05
REGON 130231285

PRAWA AUTORSKIE
ZASTRZEŻONE

DATA
LISTOPAD 2015