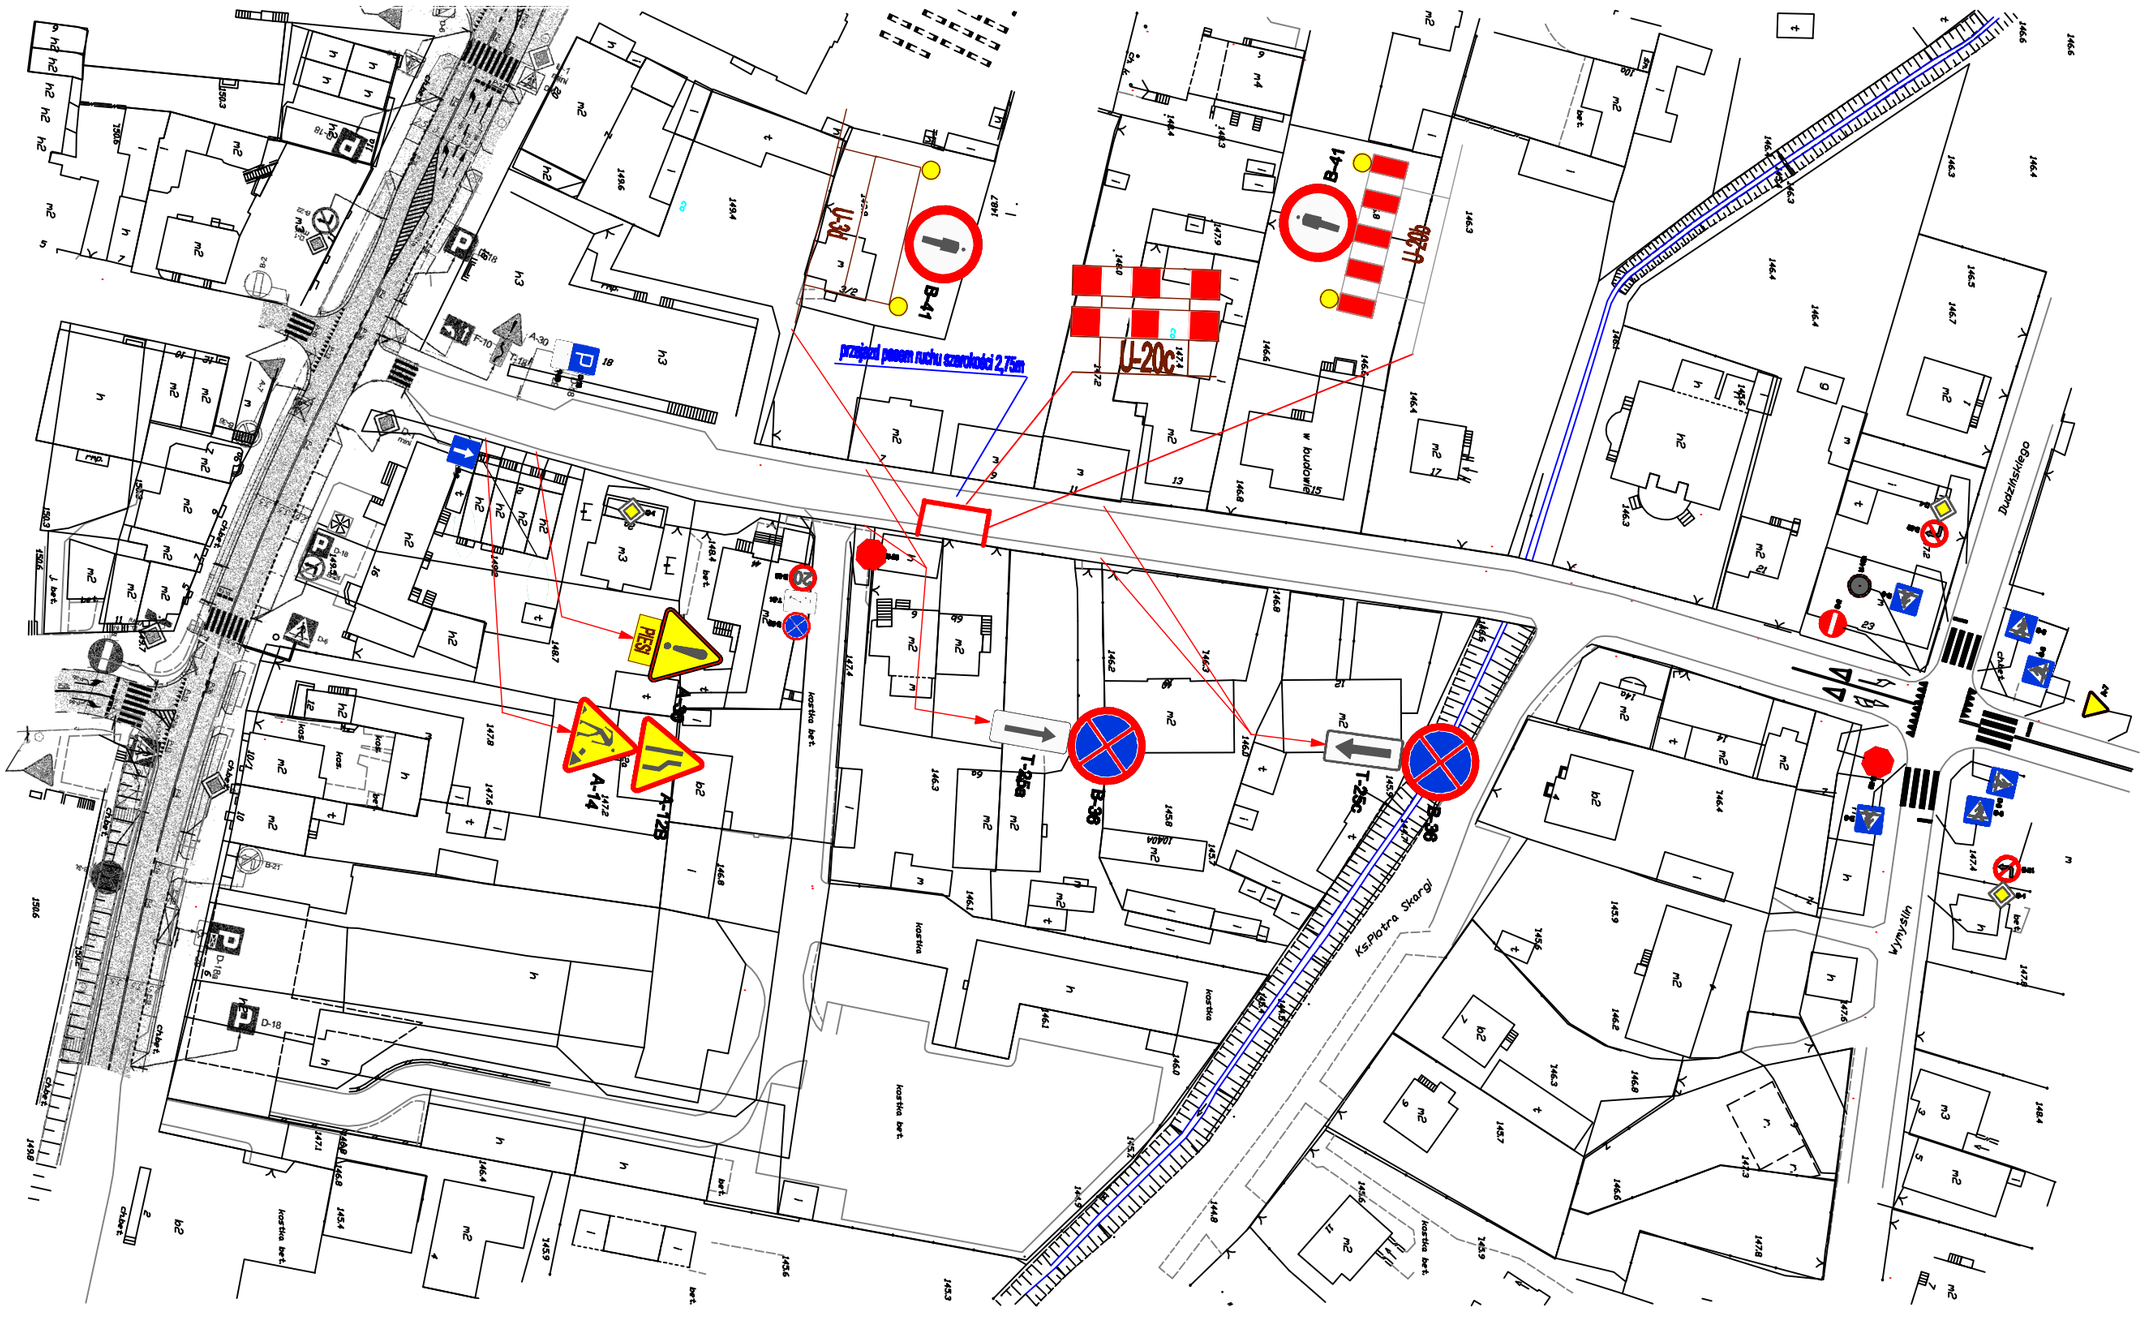

PROJEKT ORGANIZACJI RUCHU drogi gminnej w Mławie na czas budowy sieci kanalizacji sanitarnej na odcinku ulicy Wójtostwo w Mławie	
ETAP: Roboty związane z budową przyłącza	*Branża: Drogowa*
	Data: lipiec 2011r.
	Skala 1 : 1000
	Numer rysunku: 03a
Projektant: Beata Kozłowska Artur Andrusiak	