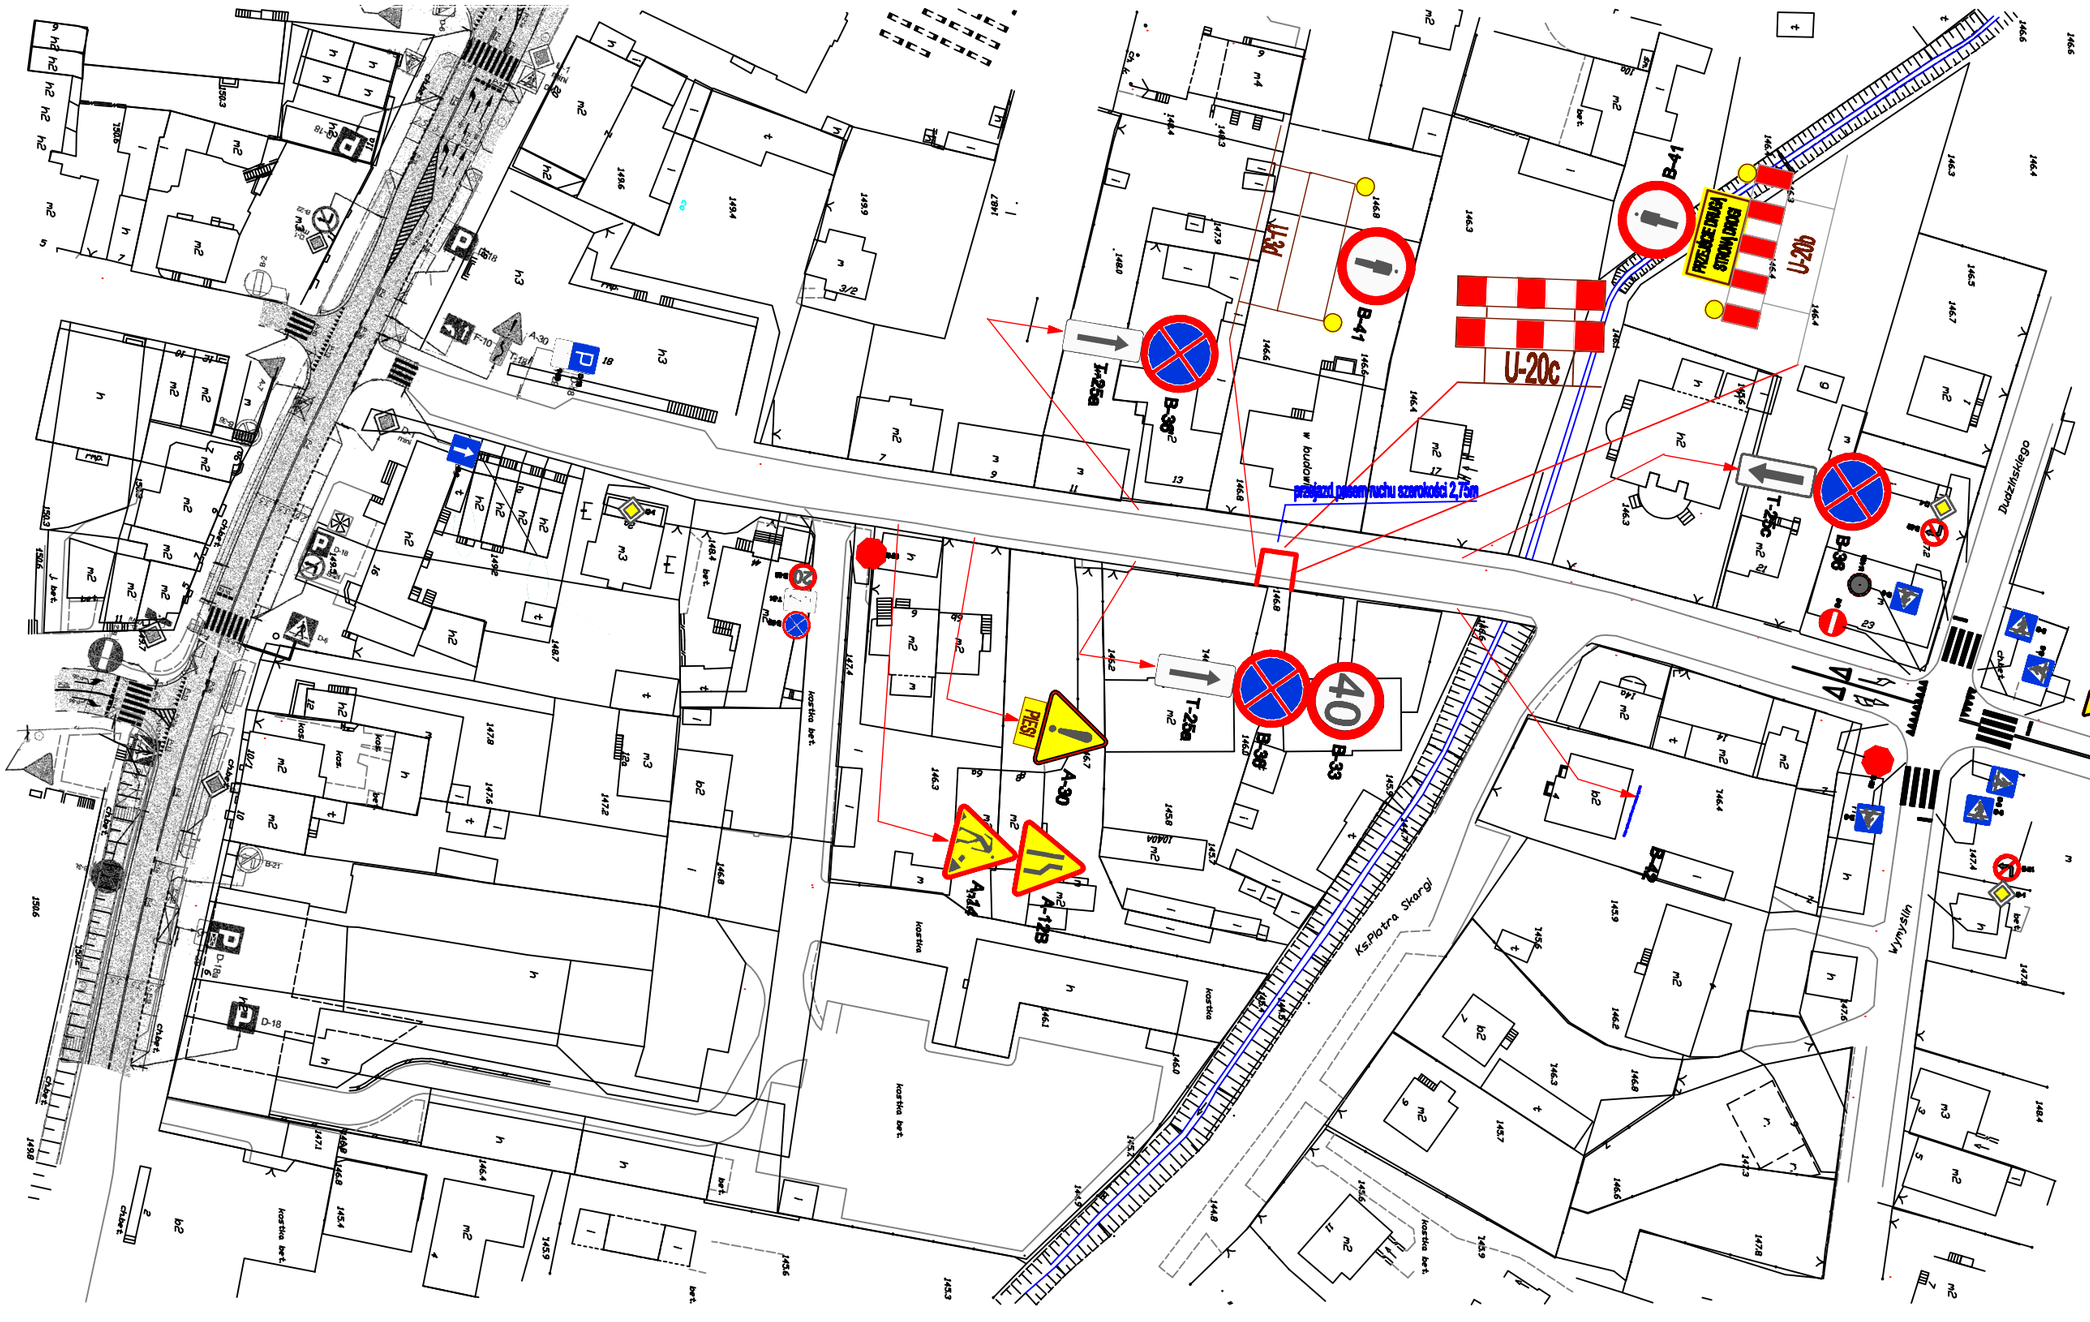

PROJEKT ORGANIZACJI RUCHU drogi gminnej w Mławie na czas budowy sieci kanalizacji sanitarnej na odcinku ulicy Wójtostwo w Mławie	
ETAP: Roboty związane z budową przyłącza	Branża: Drogowa Data: lipiec 2011r. Skala 1 : 1000 Numer rysunku: 05a
Projektant: Beata Kozłowska Artur Andrusiak	