


PRZEKRÓJ A-A

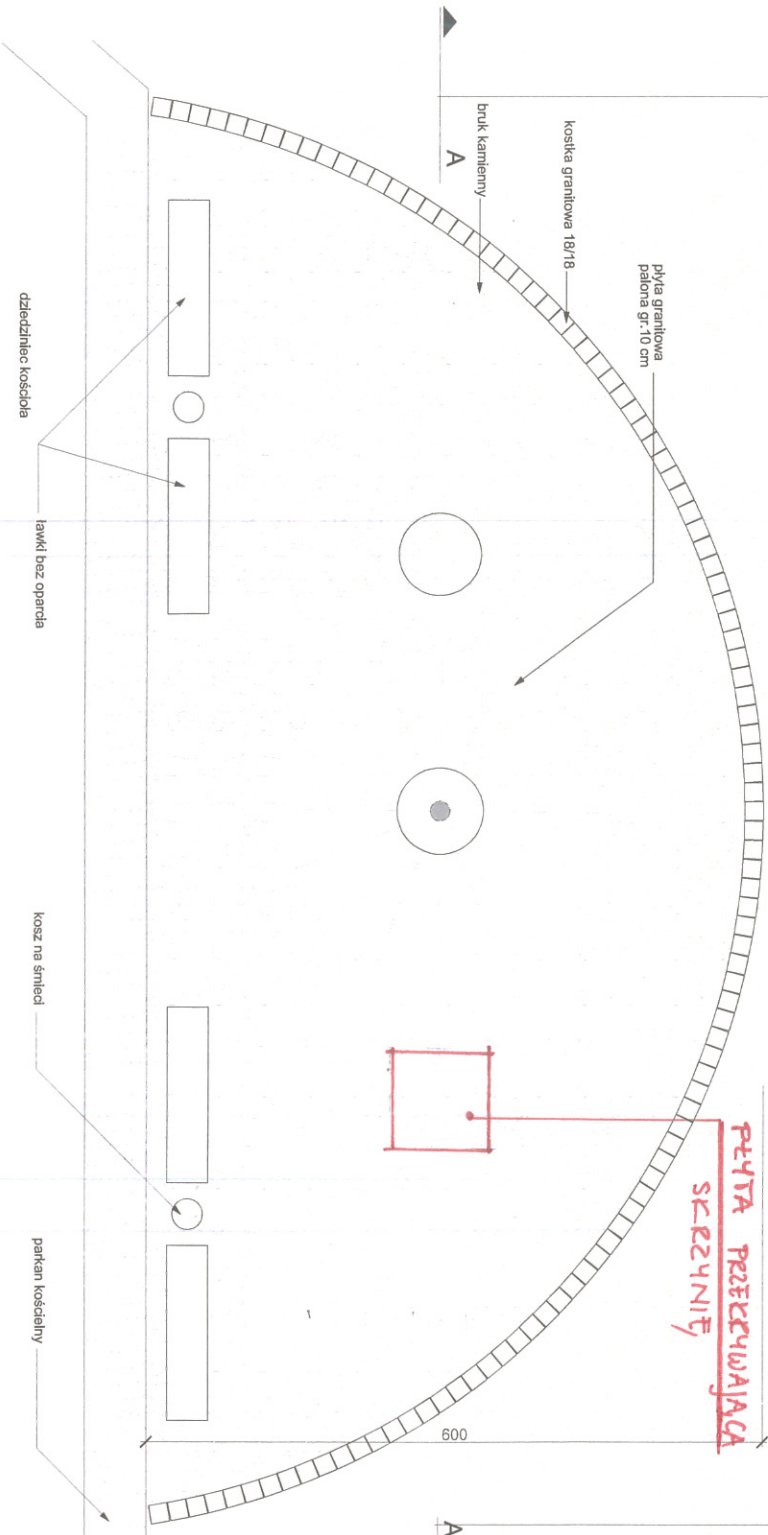

RZUT

BUDOWA POMPY UL. STARY RYNEK W MLAWIE	
projektant: mgr inż. Janina Mysler	PO/M/168/P/OK/03
projektant: mgr inż. Janusz Winiński	PO/M/139/P/OK/08
opracował: mgr inż. arch. Izabela Negowska	

PRZEKRÓJ A-A / RZUT	
inwestor: MIASTO MLAWA	P.B.
adres: ul. Stary Rynek 19, 06-500 Mława	12.2014
obiekt: Budowa pompy	1:50
adres: ul. Stary Rynek 19, 06-500 Mława	rys. A2