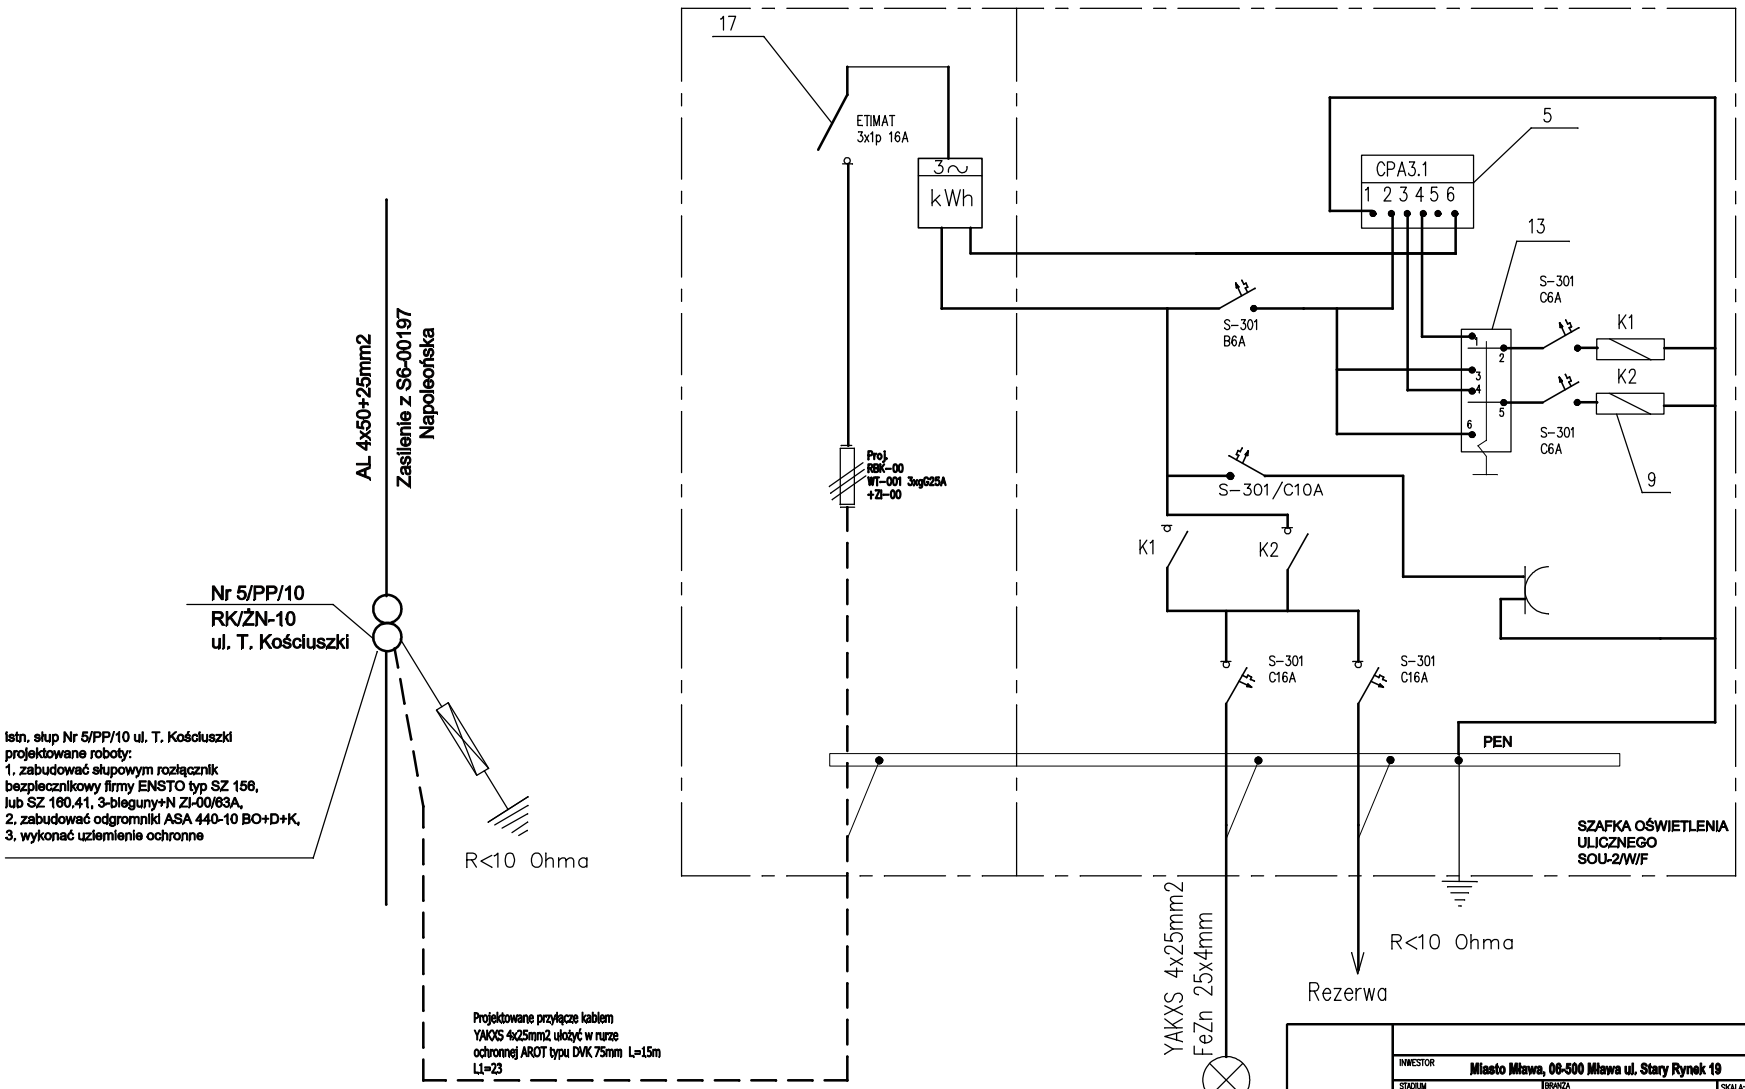

5. astronomiczny zegar sterujący
9. stycznik
13. przełącznik manewrowy
17. ogranicznik mocy

USŁUGI PROJEKTOWE
Leonard Witkowski
06-500 Mława, ul. Rzpolitej Pikarzowskiej 4

INWESTOR	Miasto Mława, 06-500 Mława ul. Stary Rynek 19
STADIUM: PROJEKT BUDOWLANY	BRANŻA: ELEKTRYCZNA	SKALA:
RYSUNEK: Schemat szafy oświetlenia ulicznego	NUMER RYSUNKU: 1
TEMAT: Budowa punktów świetlnych w ul. Pogorzelskiego w Mławie	
PROJEKTANT BRANŻA ELEKTRYCZNA: technik elektryk Leonard Witkowski uprawniony projektant oraz kierownik budowy i robót w spec. instalacyjno-inżynieryjnej i zakresie instalacji elektrycznych nr Cie-18/84, MOIIB nr MAZ/IE/4758/01	PODPIS