ORIENTACJA

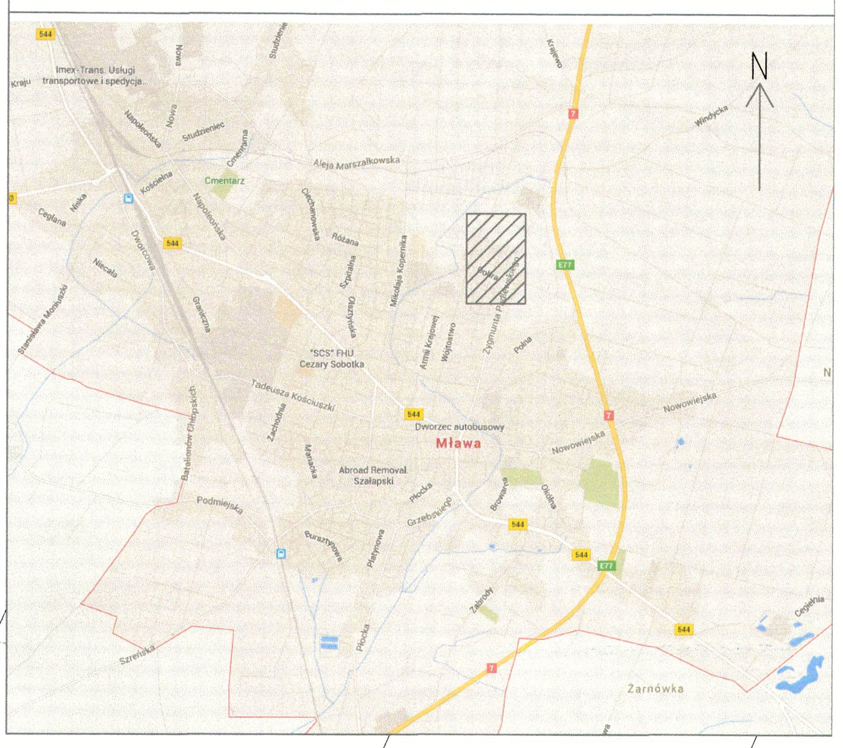

MAPA DO CELÓW PROJEKTOWYCH
(do projektu kanalizacji sanitarnej)
skala 1:500 układ 2000/7 układ wys. „Kronsztadt'60" ark.7.193.15.10.3.4,7.193.15.15.1.2 OBSZAR A4 mapa 1

Woj.: mazowieckie	Powiat: mławski	Gmina 141301_1 Mława	Obręb 0011 Mława Ul. Korcza, Paderewskiego

Zakład Usług Geodezyjnych „GeoSław" mgr inż. Sławomir Hoffer ul. Księżodworska 37, 13-200 Działdowo Tel. (23) 697 25 19, Fax. (23) 697 50 66
G.6640.011.14.2015

Mapę wykonał: mgr inż. Sławomir Hoffer Nr upr. zaw 8866
Podpis: ...
Data 2015-06-09

GEODETA UPRAWNIONY mgr inż. Sławomir Hoffer Nr upr. 8866

Aktualizacji mapy dokonano w obszarze oznaczonym kolorem zielonym w miesiącach styczeń, luty, marzec 2015r; zgodnie z rozporządzeniem MSWiA z dn.09.11.2011r(Dz.U.263 poz.1572 w sprawie standardów technicznych wykonywania geodezyjnych….[]). Granice działek przedmiotowych pobrano z PZGiK. Użytki wniesiono zgodnie z mapą ewidencyjną. Informuję się, że nie badano działu III KW dla działek znajdujących się w zakresie opracowania. Nie wyklucza się istnienia w terenie innych nie wykazanych na niniejszej mapie urządzeń podziemnych, które nie były zgłoszone do inwentaryzacji, lub o których brak jest informacji w instytucjach branżowych.

MAPA DO CELÓW PROJEKTOWYCH
(do projektu kanalizacji sanitarnej)
skala 1:500 układ 2000/7 układ wys. „Kronsztadt'60"
ark.7.193.15.15.1.2,7.193.15.15.1.4,7.193.15.15.2.1 OBSZAR A4 mapa 2

Woj.: mazowieckie	Powiat: mławski	Gmina 141301_1 Mława	Obręb 0011 Mława Ul. Spokojna, Łąkowa, Zygmunta Padlewskiego

Zakład Usług Geodezyjnych „GeoSław" mgr inż. Sławomir Hoffer ul. Księżodworska 37, 13-200 Działdowo Tel. (23) 697 25 19, Fax. (23) 697 50 66
G.6640.011.14.2015

Mapę wykonał: mgr inż. Sławomir Hoffer Nr upr. zaw 8866
Podpis: ...
Data 2015-06-09

GEODETA UPRAWNIONY mgr inż. Sławomir Hoffer Nr upr. 8866

Aktualizacji mapy dokonano w obszarze oznaczonym kolorem zielonym w miesiącach styczeń, luty, marzec 2015r; zgodnie z rozporządzeniem MSWiA z dn.09.11.2011r(Dz.U.263 poz.1572 w sprawie standardów technicznych wykonywania geodezyjnych….[]). Granice działek przedmiotowych pobrano z PZGiK. Użytki wniesiono zgodnie z mapą ewidencyjną. Informuję się, że nie badano działu III KW dla działek znajdujących się w zakresie opracowania. Nie wyklucza się istnienia w terenie innych nie wykazanych na niniejszej mapie urządzeń podziemnych, które nie były zgłoszone do inwentaryzacji, lub o których brak jest informacji w instytucjach branżowych.

STAROSTWO POWIATOWE
Wydział Infrastruktury
06-500 Mława, ul. Reymonta 6
tel. (23) 655-29-13, 654-33-11

Poświadcza się, że niniejszy dokument został opracowany w wyniku prac geodezyjnych i kartograficznych, których rezultaty zawiera operat techniczny wpisany do ewidencji materiałów państwowego zasobu geodezyjnego i kartograficznego

Organ prowadzący państwowy zasób geodezyjny i kartograficzny.	STAROSTA MŁAWSKI
Identyfikator ewidencyjny materiału zasobu -operatu technicznego.	P.1413.2015.863
Data wpisania operatu technicznego do ewidencji materiałów zasobu.	16 CZE 2015
Imię, nazwisko i podpis osoby reprezentującej organ.	

z up. STAROSTY
Marek Kujawa
Kierownik Powiatowego Ośrodka Dokumentacji Geodezyjnej i Kartograficznej w Wydziale Geodezji, Katastru i Gospodarki Nieruchomościami

ZAŁĄCZNIK DO POZWOLENIA NA BUDOWĘ
Nr 642/2015 z dnia 21.12.2015
Podpis ...

z up. STAROSTY
Janusz Wiśniewski
Dyrektor Wydziału Infrastruktury

Poświadczam zgodność mapy z oryginałem
mgr inż. Łukasz Gadomski
Uprawnienia budowlane do projektowania bez ograniczeń w specjalności instalacyjnej w zakresie sieci, instalacji i urządzeń cieplnych, wentylacyjnych, gazowych, wodociągowych i kanalizacyjnych
Nr upr. MAZ/0229/POOS/11

LEGENDA

—	projektowana trasa kanalizacji sanitarnej grawitacyjnej
—	projektowana trasa kanalizacji sanitarnej ciśnieniowej
—	projektowana trasa przykanalika kanalizacji sanitarnej
○	projektowane studzienki kanalizacji sanitarnej
○	projektowane pompownie ścieków
—	rura osłonowa kabli elektroenergetycznych i telekomunikacyjnych Ø160mm
11-626	numery działek ewidencyjnych
S1	studnia na kanale grawitacyjnym
K1	przykanalik do działki
Wt1	węzeł na kanale tłocznym
Zt1	zagięcie przewodu tłocznego
St1	studnia na kanale tłocznym
P1/p1	pompownia sieciowa/przydomowa

Tytuł projektu:	Budowa kanalizacji sanitarnej na terenie Aglomeracji Mława - Obszar A4	
Nazwa i adres Zamawiającego:	Miasto Mława ul. Stary Rynek 19, 06-500 Mława	
Jednostka projektowa:	SAFEGE Oddział w Polsce Al. Jerozolimskie 134 02-305 Warszawa	suez environnement
Przedmiot rysunku:	Projekt zagospodarowania terenu	
Branża sanitarna projektował:	mgr inż. Łukasz Gadomski Nr upr.: MAZ/0229/POOS/11	Podpis:
Branża sanitarna sprawdził:	mgr inż. Wanda Wiśniewska Nr upr.: ST-167/87	Podpis:
Branża sanitarna opracował:	mgr inż. Agnieszka Borkowska	Podpis:
Branża sanitarna opracował:	inż. Mateusz Chmielewski	Podpis:
Data: 10.2015	Skala: 1:500 Stadium: PNB	Nr rys.: A4

23