


ORIENTACJA

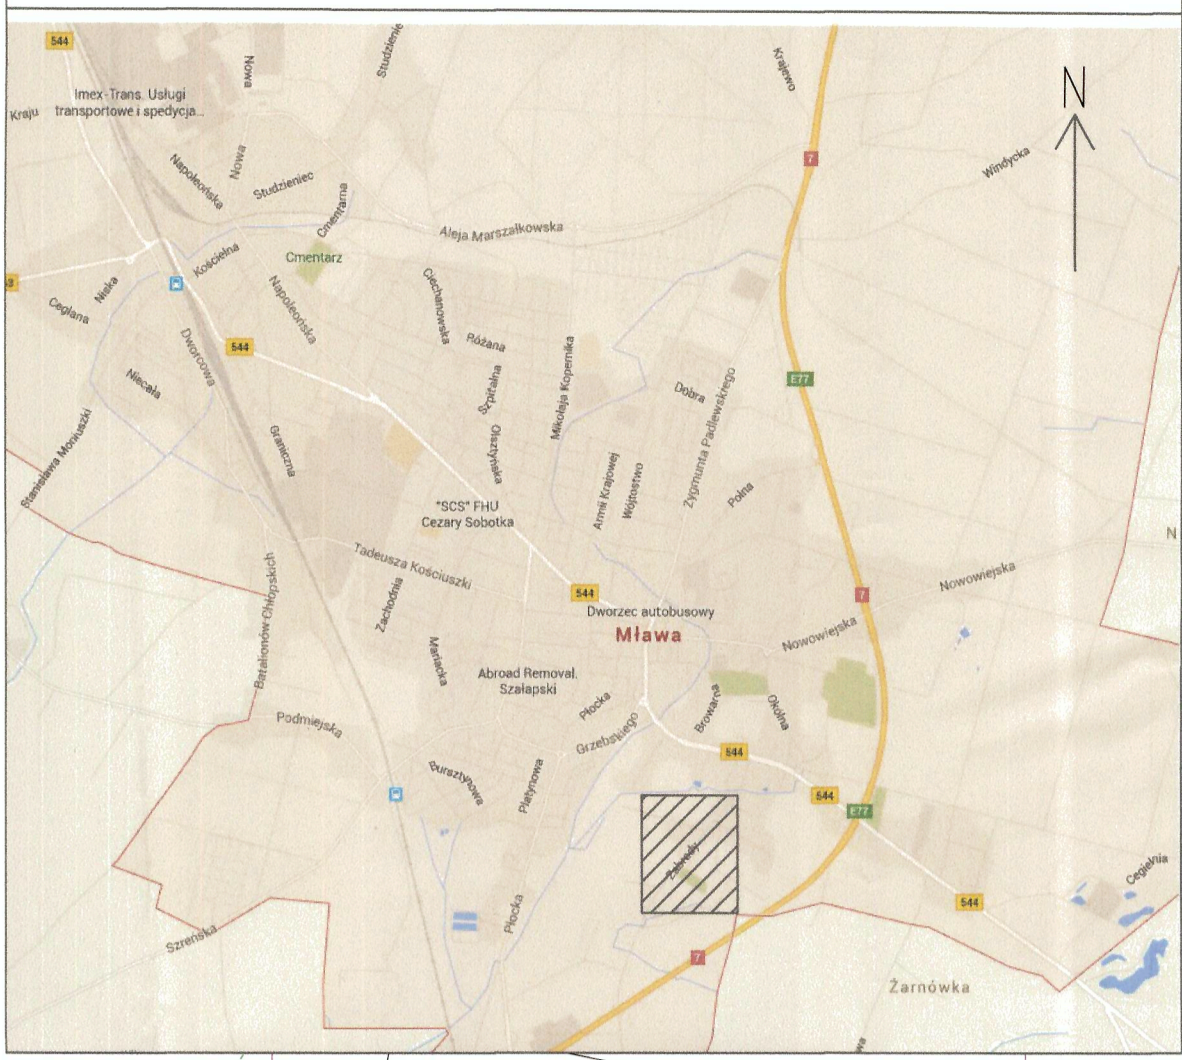

7.193.15.25.1.4

STAROSTWO POWIATOWE
Wyższa Infrastruktura
06-505 Stary Rynek 19, 06-500 Miława
Tel. (22) 950-29-13, 654-33-11

LEGENDA

- projektowana trasa kanalizacji sanitarnej grawitacyjnej
- projektowana trasa kanalizacji sanitarnej ciśnieniowej
- projektowana trasa przykanalika kanalizacji sanitarnej
- projektowana studzienka kanalizacji sanitarnej
- projektowane pompy elektryczne
- rura osłonięta kabli elektroenergetycznych i telekomunikacyjnych Ø160mm
- numery czajek ewidencyjnych
- S1 studnia na kanale grawitacyjnym
- K1 przykanalik do działki
- W1 węzeł na kanale tłoczonym
- Z1 złączenie przewodu tłoczego
- S11 studnia na kanale tłoczonym
- PI/p1 pompiernia siłowa/przydomowa

Budowa kanalizacji sanitarnej na terenie Aglomeracji Miława - Obszar A1			
Tytuł projektu:	Miasto Miława		
Nazwa i adres Zamawiającego:	ul. Stary Rynek 19, 06-500 Miława		
Jednostka projektowa:	SAFEGE Oddział w Polsce Al. Jerozolimskie 134 02-305 Warszawa		
Przedmiot rysunku:	Plan sytuacyjny		
Branża sanitarna projektował:	mgr inż. Łukasz Gadowski Nr upr.: MAZ/0223/POOS/11	Podpis:	
Branża sanitarna sprawdził:	mgr inż. Wanda Wiśniewska Nr upr.: ST-167/87	Podpis:	
Branża sanitarna opracował:	mgr inż. Agnieszka Borkowska	Podpis:	
Branża sanitarna opracował:	inż. Mateusz Chmielewski	Podpis:	
Data: 10.2015	Skala: 1:500	Stadium: PNB	Nr rys.: A1.6