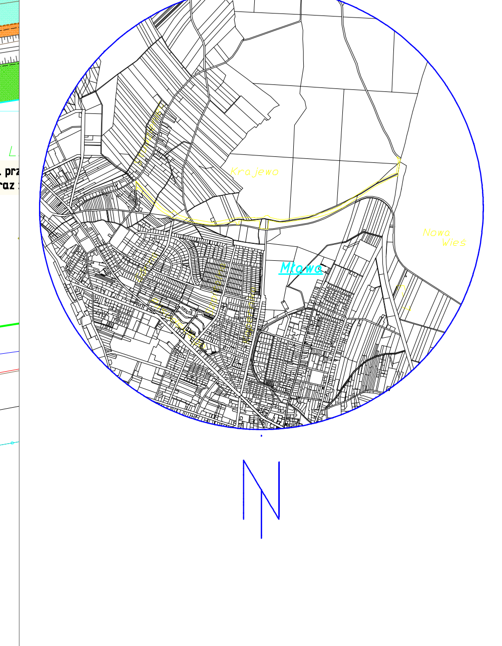

KERG 1982-103/2009 z dnia 09.10.2009r.

Legenda:

- projektowana nawierzchnia bitumiczna
- projektowana nawierzchnia zatoki autobusowej z kostki brukowej "8" kolorowej
- projektowana ścieżka rowerowa z kostki brukowej "6" kolorowej
- projektowany chodniki z kostki brukowej "6" szarej
- projektowana nawierzchnia zjazd z kostki brukowej "8" kolorowej
- projektowana nawierzchnia parkingu z ekopłyt
- projektowana nawierzchnia wysp rozdzielających, pierścienia z kostki brukowej "8" kolorowej
- projektowany krawężnik betonowy
- projektowany krawężnik betonowy wtopiony
- projektowane obrzeże betonowe
- projektowana zieleń
- projektowana studnia sieci teletechnicznej
- zabezpieczenie istn. sieci teletechnicznej rurami A-120PS
- projektowana sieć teletechniczna
- demontaż sieć teletechniczna
- projektowana sieć wodociągowa
- zabezpieczenie projektowanej sieci wodociągow
- projektowana sieć kanalizacji deszczowej
- projektowana studnia rewizyjna
- projektowany wpust deszczowy
- projektowany kabel YAKY 4 x 35 mm2
- projektowany kabel YAKY 4 x 50 mm2
- projektowana rura osłonowa
- projektowana szafka oświetleniowa
- projektowany słup oświetleniowy wraz z opraw
- projektowany podział sieci
- demontaż istniejących słupów
- projektowany słup lini nap. SN 15KV

	PROJEKT BUDOWA DROGI DOJAZDOWEJ DO DZIELNICY PRZEMYSŁOWEJ W MŁAWIE – ETAP II		
	INWESTOR MIASTO MŁAWA STARY RYNEK 19, 06-500 MŁAWA		
USŁUGI PROJEKTOWE ANDRZEJ DUSIŃSKI 06-500 MŁAWA UL. WARSZAWSKA 1 LOK. 19 TEL./FAX 023 654 4498 TEL. KOM. 502 282 840 NIP 569-102-19-05 REGON 130231285	STUDIUM PROJEKT BUDOWLANO - WYKONAWCZY	BRANŻA	SKALA 1:500
	RYSUNEK PLAN ZAGOSPODAROWANIA		NUMER RYSUNKU 1-2
PRAWA AUTORSKIE ZASTRZEŻONE	PROJEKTANT BRANŻA DROGOWA MGR INŻ. ANDRZEJ DUSIŃSKI upr. proj. nr 7342/CIE-101/94 PIIB MAZ/BD/1332/01	SPRAWDZIŁ BRANŻA DROGOWA: MGR INŻ. RYSZARD DOBROSIELSKI upr. proj. Nr KBUI2126/24/68	PROJEKTANT BRANŻA ELEKTRYCZNA MGR INŻ. JACEK KUROWSKI upr. proj. WA375/02 MAZ/IE/6226/02
	PODPIS	PODPIS	PODPIS
	PROJEKTANT BRANŻA GAZOWA i SANITARNA MGR INŻ. DARIUSZ NEHRING upr. proj. Nr Cie-28/90 MAZ/0331/POWS/04 MAZ/IS/1328/01	SPRAWDZIŁ BRANŻA GAZOWA i SANITARNA	SPRAWDZIŁ BRANŻA ELEKTRYCZNA MGR INŻ. BOGDAN SADOWSKI upr. proj. CIE-5/98 MAZ/IE/3923/02
	PODPIS	PODPIS	PODPIS
	PROJEKTANT BRANŻA TELEKOMUNIKACYJNA MGR INŻ. ZBIGNIEW KURIATA upr. proj. 0732/97/U PDL/IE/0209/04	SPRAWDZIŁ BRANŻA TELEKOMUNIKACYJNA MGR INŻ. RADOSŁAW BUCZEK upr. proj. 1525/99/U WAM/IE/0247/01	
DATA PAŹDZIERNIK 2009 R.	PODPIS	PODPIS	PODPIS