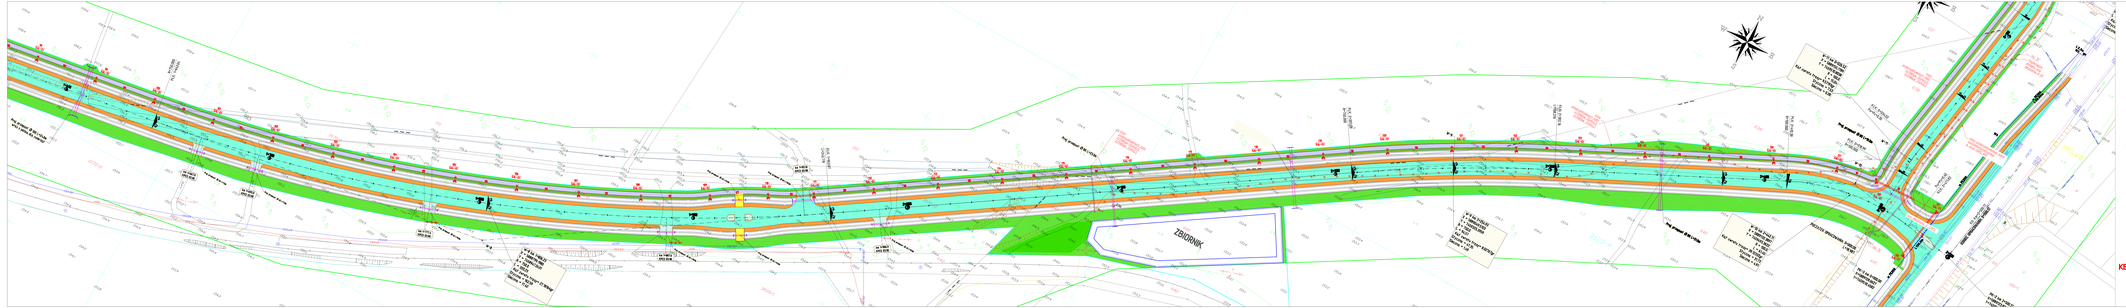

Legenda:

- projektowana nawierzchnia bitumiczna
- projektowana nawierzchnia ciągu autobusowej z kostki brukowej "B" kolorowej
- projektowana ścieżka rowerowa z kostki brukowej "B" kolorowej
- projektowany chodnik z kostki brukowej "B" szarej
- projektowana nawierzchnia zjazd z kostki brukowej "B" kolorowej
- projektowana nawierzchnia parkingu z asfaltu
- projektowana nawierzchnia wysp rozdzielających, pierścienia z kostki brukowej "B" kolorowej
- projektowany krawężnik betonowy
- projektowany krawężnik betonowy wtopiony
- projektowane obrzeże betonowe
- projektowana zieleń
- projektowana studnia sieci teletechnicznej
- zabezpieczenie linii sieci teletechnicznej rurami A-120PS
- projektowana sieć teletechniczna
- demontaż sieć teletechniczna
- projektowana sieć wodociągowa
- zabezpieczenie projektowanej sieci wodociągowej
- projektowana sieć kanalizacji deszczowej
- projektowana studnia rewizyjna
- projektowany wpust deszczowy
- projektowany kabel YAKY 4 x 35 mm2
- projektowany kabel YAKY 4 x 50 mm2
- projektowana rura osłonowa
- projektowana osłona ulwietarowa
- projektowany słup oświetleniowy wraz z oprawą
- projektowany podział sieci
- demontaż istniejących słupów
- projektowany słup linii nap. Sn 15KV

KERG 1982-103/2009 z dnia 09.10.2009r.

BUDOWA DROGI DOJAZDOWEJ DO DZIELNICY PRZEMYSŁOWEJ W MŁAWIE – ETAP II

MIASTO MŁAWA
START RYNEK 15.00.00 MŁAWA

BIURO PROJEKTOWE "PROMOTOR" Sp. z o.o. 06-500 Mława, ul. Sienkiewicza 25 tel. (23) 654 20 61 fax (23) 654 20 61	PROJEKT BUDOWLANO WYKONAWCZY	SKALA: 1:500	
	PLAN ZAGOSPODAROWANIA	ARKUSZ: 1-3	
PROJEKTANT: mgr inż. Andrzej Ciechanowicz	UPRAWNIENIA BUDOWLANE: mgr inż. Andrzej Ciechanowicz upr. bez ograniczeń w specjalności inżynieryjnej drogowej nr ewid. 0/0/0/