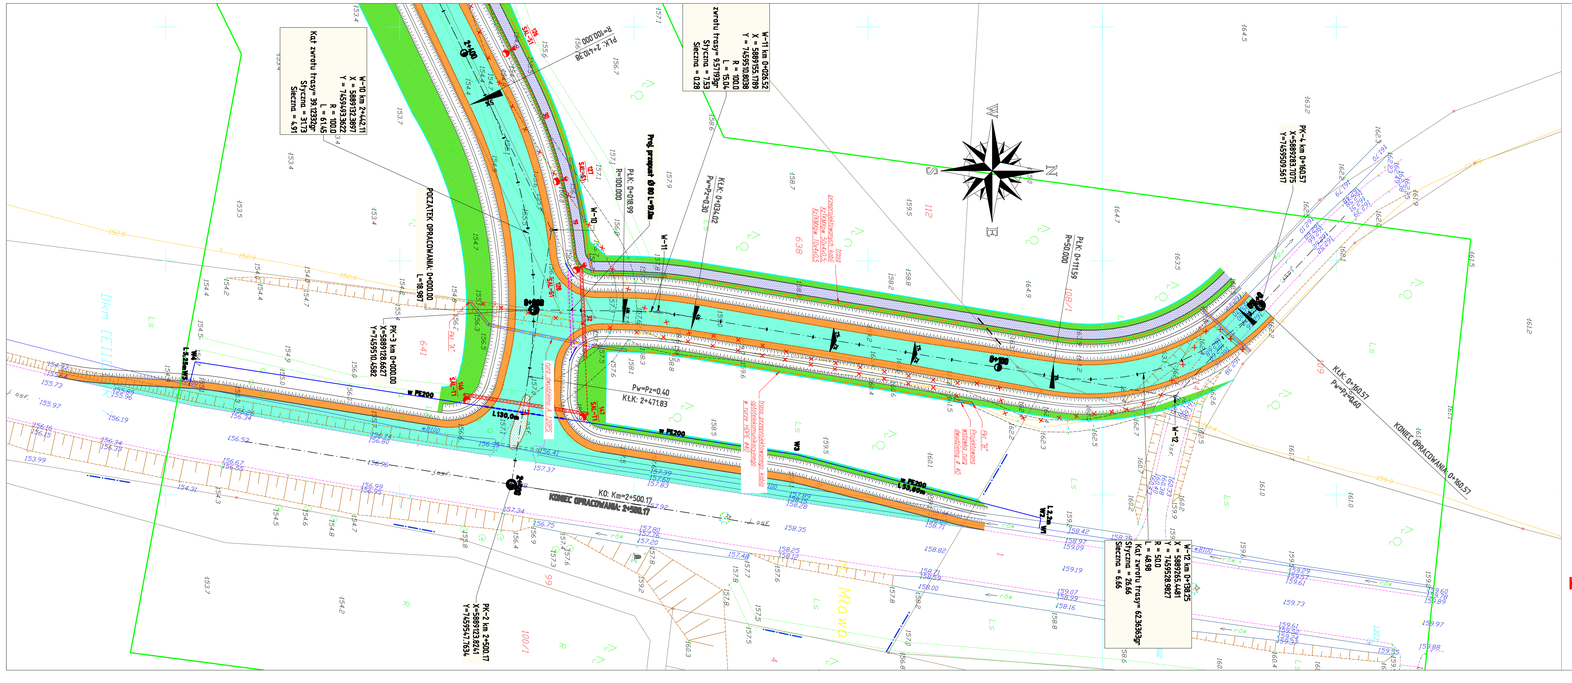

KERG 1982-103/2009 z dnia 09.10.2009r.

Legenda:

- projektowana nawierzchnia bitumiczna
- projektowana nawierzchnia zatoki autobusowej z kostki brukowej "8" kolorowej
- projektowana ścieżka rowerowa z kostki brukowej "6" kolorowej
- projektowany chodnik z kostki brukowej "6" szarej
- projektowana nawierzchnia zjazd z kostki brukowej "8" kolorowej
- projektowana nawierzchnia parkingu z ekoplyt
- projektowana nawierzchnia wysp rozdzielających, pierścienia z kostki brukowej "8" kolorowej
- projektowany krawężnik betonowy
- projektowany krawężnik betonowy wtopiony
- projektowane obrzeże betonowe
- projektowana zieleń
- projektowana studnia sieci teletechnicznej
- zabezpieczenie istn. sieci teletechnicznej rurami A-120PS
- projektowana sieć teletechniczna
- demontaż sieć teletechniczna
- projektowana sieć wodociągowa
- zabezpieczenie projektowanej sieci wodociągowej
- projektowana sieć kanalizacji deszczowej
- projektowana studnia rewizyjna
- projektowany wpust deszczowy
- projektowany kabel YAKY 4 x 35 mm2
- projektowany kabel YAKY 4 x 50 mm2
- projektowana rura osłonowa
- projektowana szafka oświetleniowa
- projektowany słup oświetleniowy wraz z oprawą
- projektowany podział sieci
- demontaż istniejących słupów
- projektowany słup lini nap. SN 15KV

PROJEKT:
BUDOWA DROGI DOJAZDOWEJ DO DZIELNICY PRZEMYSŁOWEJ W MŁAWIE – ETAP II

INWESTOR:
MIASTO MŁAWA
STARY RYNEK 19, 06-500 MŁAWA

LIGLIGA PROJEKTOWE ANDRZEJ DUBIŃSKI
06-80 WILKOWO
tel. 0 604 222 252 fax. 0 23 672 71 48
NIP 7393-102-19-28
REGON 130121295

STADIUM: PROJEKT BUDOWLANO - WYKONAWCZY
BRANŻA:
SKALA: 1:500

RYSUNEK: **PLAN ZAGOSPODAROWANIA**
NUMER RYSUNKU: **1-4**

PRAWA AUTORSKIE ZASTRZEŻONE

PROJEKTANT BRANŻA DROGOWA MGR INŻ. ANDRZEJ DUBIŃSKI upr. proj. nr 7342/DE/10/94 PIIB MAZ/DEK/1332/01	SPRAWDZIŁ BRANŻA DROGOWA MGR INŻ. RYSZARD DOBROGIELSKI upr. proj. Nr KUJ/0212/924/98	PROJEKTANT BRANŻA ELEKTRYCZNA MGR INŻ. JACEK KUROWSKI upr. proj. WA/375/02 MAZ/EE/0529/02
PODPIS	PODPIS	PODPIS
PROJEKTANT BRANŻA SANITARNA MGR INŻ. DARIUSZ NEHRING upr. proj. Nr Cie-29/90 MAZ/0331/POOS/04 MAZ/0332/B/01	SPRAWDZIŁ BRANŻA SANITARNA MGR INŻ. DARIUSZ NOWIŃSKI upr. proj. WA/4007/2/PWOS/04 MAZ/0359/B/04	SPRAWDZIŁ BRANŻA ELEKTRYCZNA MGR INŻ. BOGDAN SADOWSKI upr. proj. CIE-5/98 MAZ/EE/0623/02
PODPIS	PODPIS	PODPIS
PROJEKTANT BRANŻA TELEKOMUNIKACYJNA MGR INŻ. ZBIGNIEW KURATA upr. proj. 07/326/71/J POL/E/0209/04	SPRAWDZIŁ BRANŻA TELEKOMUNIKACYJNA MGR INŻ. RADOSŁAW BUCZEK upr. proj. 152/99/64 WAM/E/0247/01	
PODPIS	PODPIS	PODPIS

DATA: PAŹDZIERNIK 2009 R.