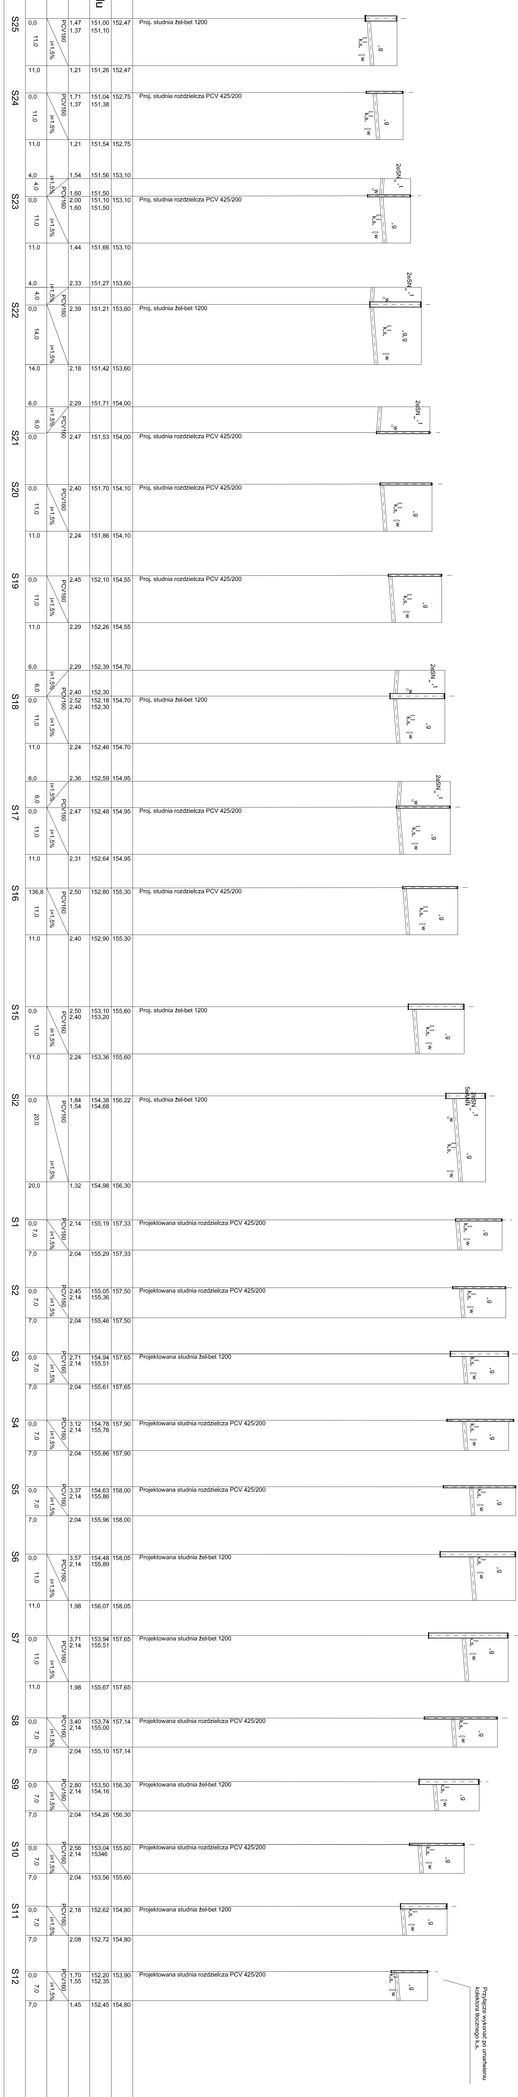

S25	0,0			1,47	151,00	152,47	
	11,0	PCV/160	i=1,3%	1,37	151,10		
	11,0			1,21	151,26	152,47	
S24	0,0			1,71	151,04	152,75	
	11,0	PCV/160	i=1,3%	1,37	151,38		
	11,0			1,21	151,54	152,75	
	4,0			1,54	151,56	153,10	
	4,0	PCV/160	i=1,3%	1,60	151,50		
S23	0,0			2,00	151,10	153,10	
	11,0	PCV/160	i=1,3%	1,60	151,50		
	11,0			1,44	151,66	153,10	
	4,0			2,33	151,27	153,60	
	4,0	PCV/160	i=1,3%				
S22	0,0			2,39	151,21	153,60	
	14,0	PCV/160	i=1,3%				
	14,0			2,18	151,42	153,60	
	6,0			2,29	151,71	154,00	
	6,0	PCV/160	i=1,3%				
S21	0,0			2,47	151,53	154,00	
S20	0,0			2,40	151,70	154,10	
	11,0	PCV/160	i=1,3%				
	11,0			2,24	151,86	154,10	
S19	0,0			2,45	152,10	154,55	
	11,0	PCV/160	i=1,3%				
	11,0			2,29	152,26	154,55	
	6,0			2,29	152,39	154,70	
	6,0	PCV/160	i=1,3%	2,40	152,30		
S18	0,0			2,52	152,18	154,70	
	11,0	PCV/160	i=1,3%	2,40	152,30		
	11,0			2,24	152,46	154,70	
	6,0			2,36	152,59	154,95	
	6,0	PCV/160	i=1,3%				
S17	0,0			2,47	152,48	154,95	
	11,0	PCV/160	i=1,3%				
	11,0			2,31	152,64	154,95	
S16	136,8			2,50	152,80	155,30	
	11,0	PCV/160	i=1,3%				
	11,0			2,40	152,90	155,30	
S15	0,0			2,50	153,10	155,60	
	11,0	PCV/160	i=1,3%	2,40	153,20		
	11,0			2,24	153,36	155,60	
S2	0,0			1,84	154,38	156,22	
	20,0	PCV/160	i=1,3%	1,54	154,68		
	20,0			1,32	154,98	156,30	
S1	0,0			2,14	155,19	157,33	
	7,0	PCV/160	i=1,3%				
	7,0			2,04	155,29	157,33	
S2	0,0			2,45	155,05	157,50	
	7,0	PCV/160	i=1,3%	2,14	155,36		
	7,0			2,04	155,46	157,50	
S3	0,0			2,71	154,94	157,65	
	7,0	PCV/160	i=1,3%	2,14	155,51		
	7,0			2,04	155,61	157,65	
S4	0,0			3,12	154,78	157,90	
	7,0	PCV/160	i=1,3%	2,14	155,76		
	7,0			2,04	155,86	157,90	
S5	0,0			3,37	154,63	158,00	
	7,0	PCV/160	i=1,3%	2,14	155,86		
	7,0			2,04	155,96	158,00	
S6	0,0			3,57	154,48	158,05	
	11,0	PCV/160	i=1,3%	2,14	155,89		
	11,0			1,98	156,07	158,05	
S7	0,0			3,71	153,94	157,65	
	11,0	PCV/160	i=1,3%	2,14	155,51		
	11,0			1,98	155,67	157,65	
S8	0,0			3,40	153,74	157,14	
	7,0	PCV/160	i=1,3%	2,14	155,00		
	7,0			2,04	155,10	157,14	
S9	0,0			2,80	153,50	156,30	
	7,0	PCV/160	i=1,3%	2,14	154,16		
	7,0			2,04	154,26	156,30	
S10	0,0			2,56	153,04	155,60	
	7,0	PCV/160	i=1,3%	2,14	153,46		
	7,0			2,04	153,56	155,60	
S11	0,0			2,18	152,62	154,80	
	7,0	PCV/160	i=1,3%				
	7,0			2,08	152,72	154,80	
S12	0,0			1,70	152,20	153,90	
	7,0	PCV/160	i=1,3%	1,55	152,35		
	7,0			1,45	152,45	154,80	

Tytuł projektu: **Przebudowa sieci wod-kan w ul.Zuzanny Morawskiej w Mławie**		Zamawiający: **Gmina Miasto Mława ul Stary Rynek 19 06-500 Mława**	Data: **10.2008**
Projektant: imię i nazwisko, nr upr.: mgr Inż. Piotr Kozłowski Cie 71/93		Branża: **wod.-kan.**	Skala: **1 : 500/100**
Podpis:		Nazwa rysunku: **Profil przyłączy k.s.**	Nr rys: **5**